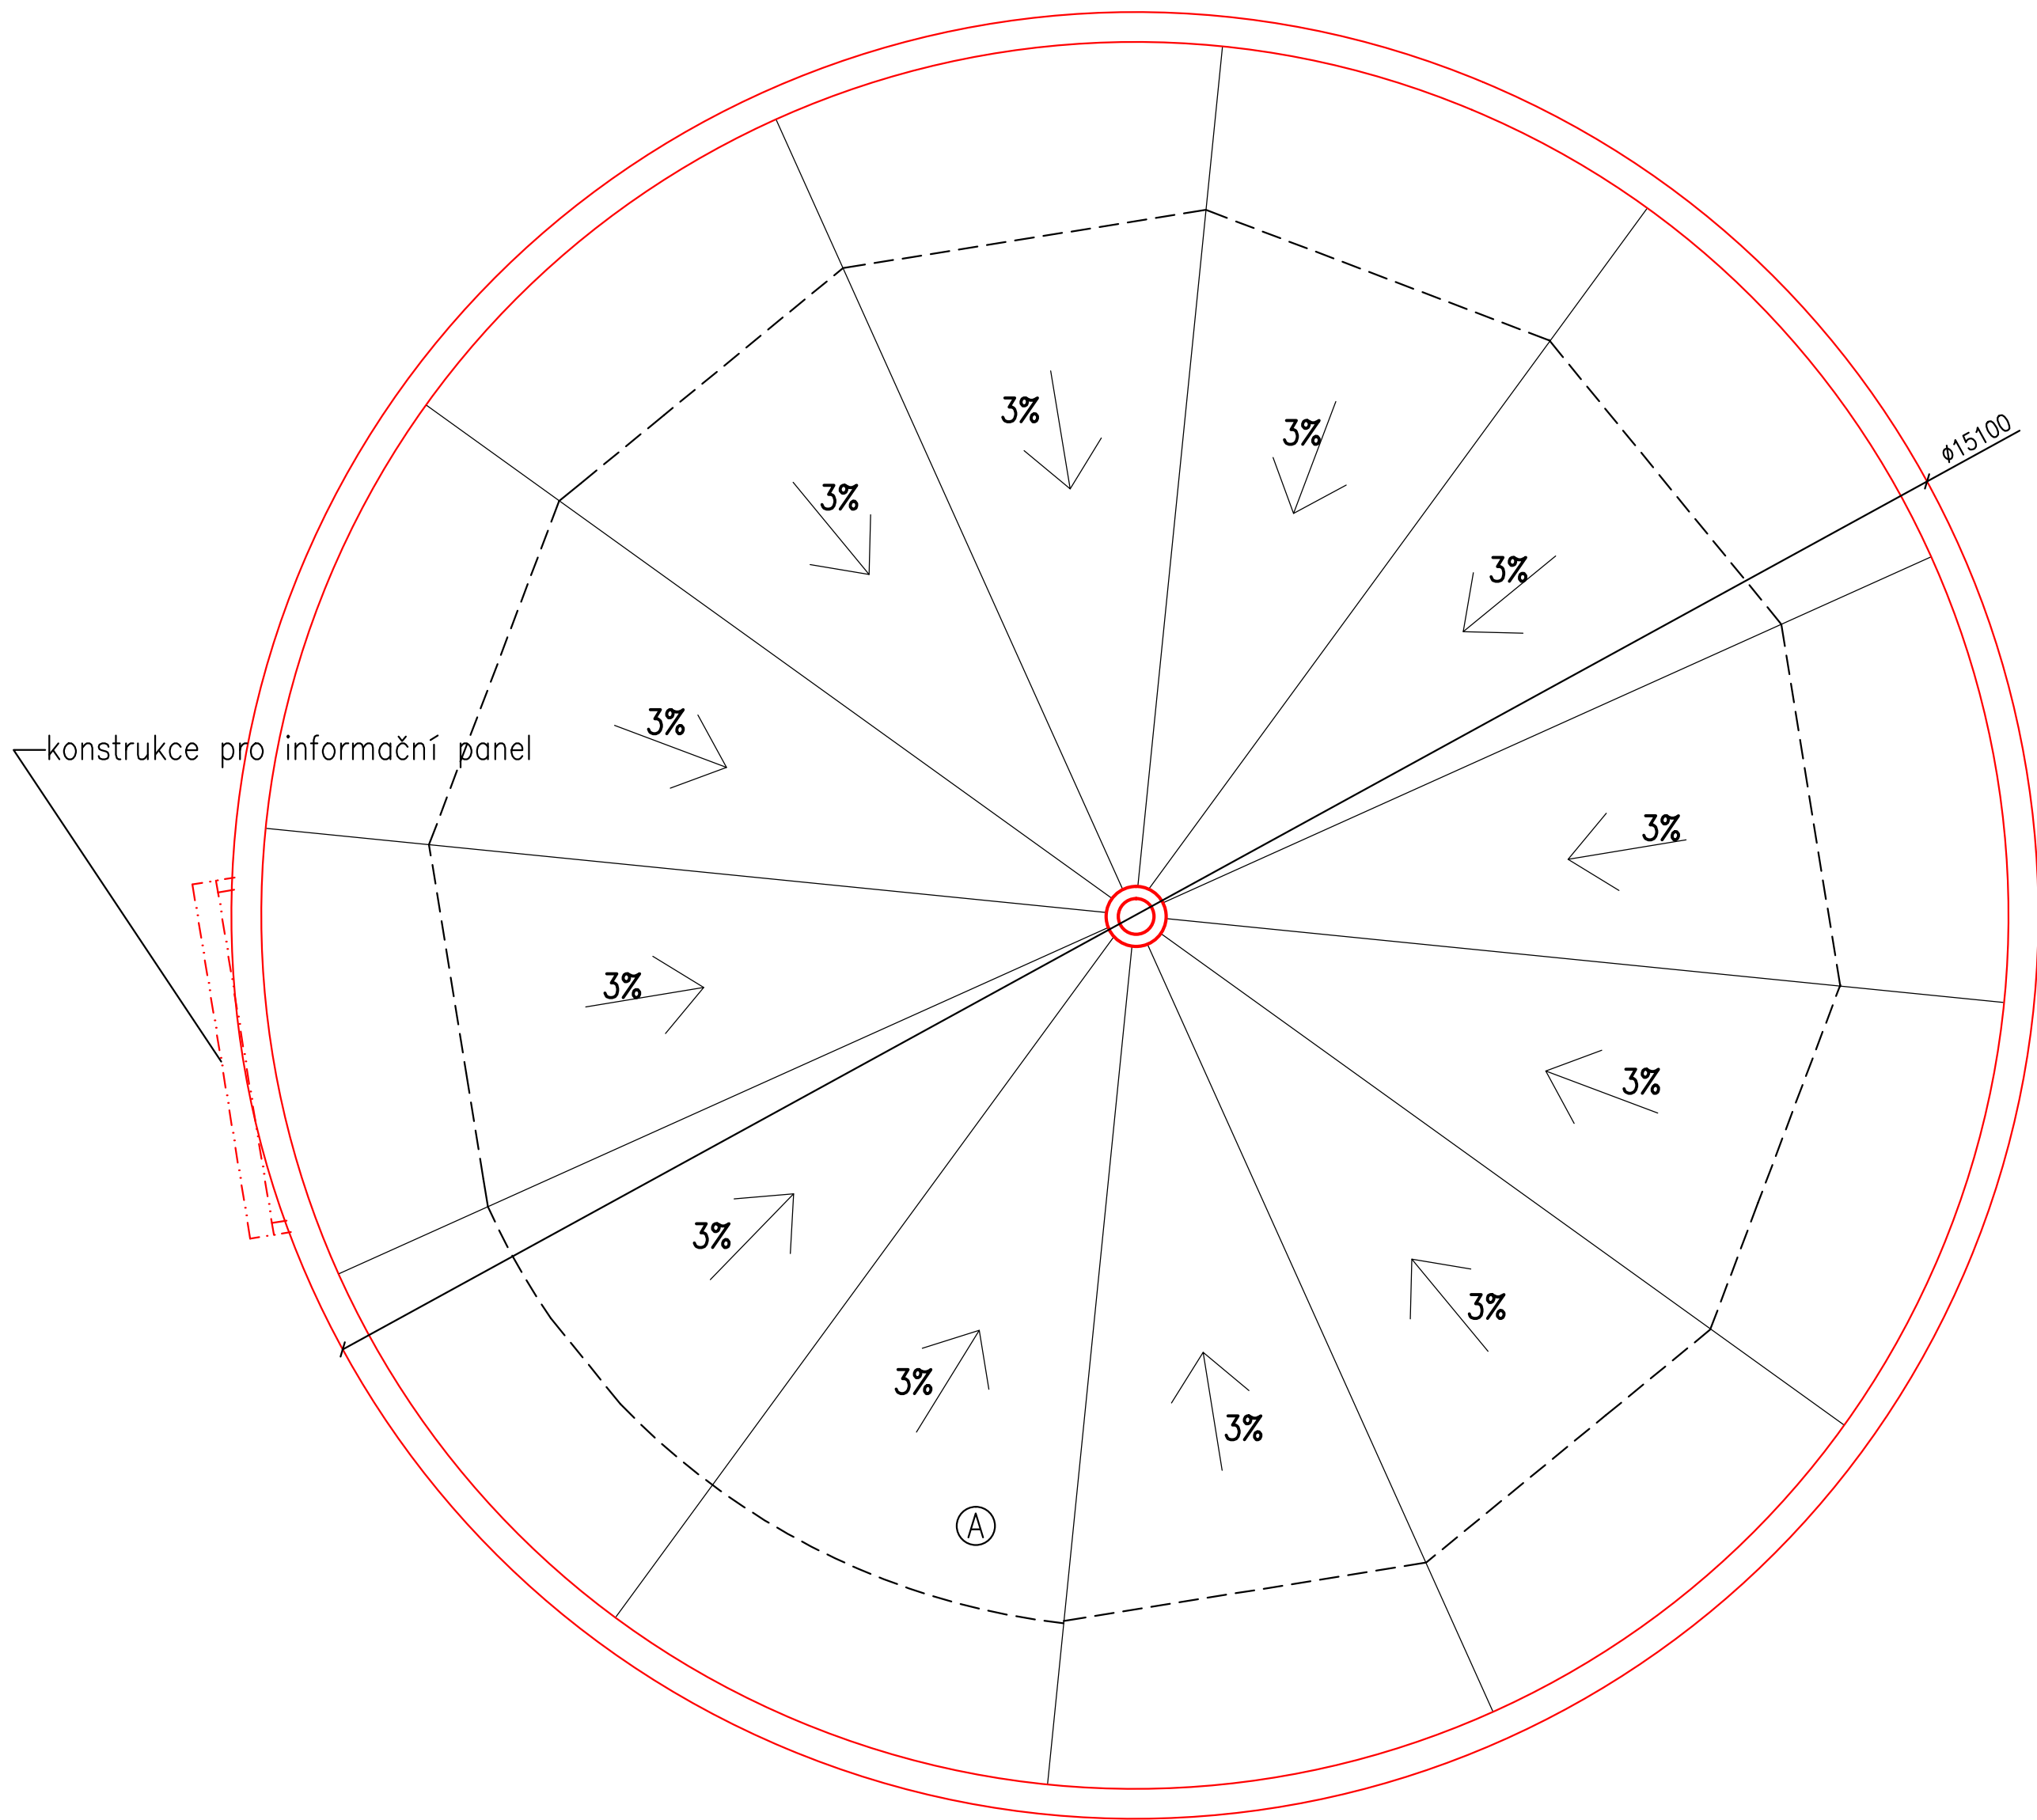


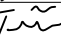
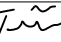
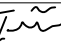
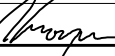


Půdorys střechy (nový stav)



- ELASTEK 40 GRAPHITE (pás z modifikovaného asfaltu)
- GLASTEK 30 STICKER ULTRA G.B. (pás z modifikovaného asfaltu)
- SPÁDOVÉ KLÍNY EPS 100 (nalepen nebo přikotven k podkladu)
- INSTA-STIK STD
- GLASTEK 40 SPECIAL MINERAL (hydroizolační pás)
- DEKPRIMER (penetrační nátěr)
- ŽELEZOBETONOVÁ DESKA TL. 20cm

ODPOV.PROJEKTANT ZAKÁZKY		ING. MIROSLAV PŮSEL				 JANÁČKOVA 1194/12 702 00 OSTRAVA, MORAVSKÁ OSTRAVA			
ODPOV.PROJEKTANT SO, PS		ING. DUŠAN TVARŮŽEK							
NAVRHL, VYPRACOVAL		ING. DUŠAN TVARŮŽEK							
KRESLIL, PSAL		ING. DUŠAN TVARŮŽEK							
KONTROLOVAL		ING. MICHAL KROUPA							
KRAJ	MORAVSKOSLEZSKÝ	OBEC	OSTRAVA		STUPEŇ		DSP		
INVESTOR	DOPRAVNÍ PODNIK OSTRAVA A. S.					DATUM	03/2019		
AKCE  <b>REVITALIZACE TRAMVAJOVÉ SMYČKY HLUČÍNSKÁ SO 05 REVITALIZACE BUDOVY SOC. VYBAVENÍ</b>								MĚŘÍTKO	1:50
								FORMÁT	4xA4
								ZAK.ČÍSLO	17045
								ČÁST DOKUMENTACE	
NÁZEV  Půdorys střechy - nový stav						ČÍS.SOUPRAVY	ČÍS.PŘÍLOHY  <b>6</b>		