


VÝMĚNA STŘ. PLÁŠTĚ, ZŠ VANČUROVA HODONÍN
ŘEZ A-A' STŘECHY A3 - NOVÝ STAV

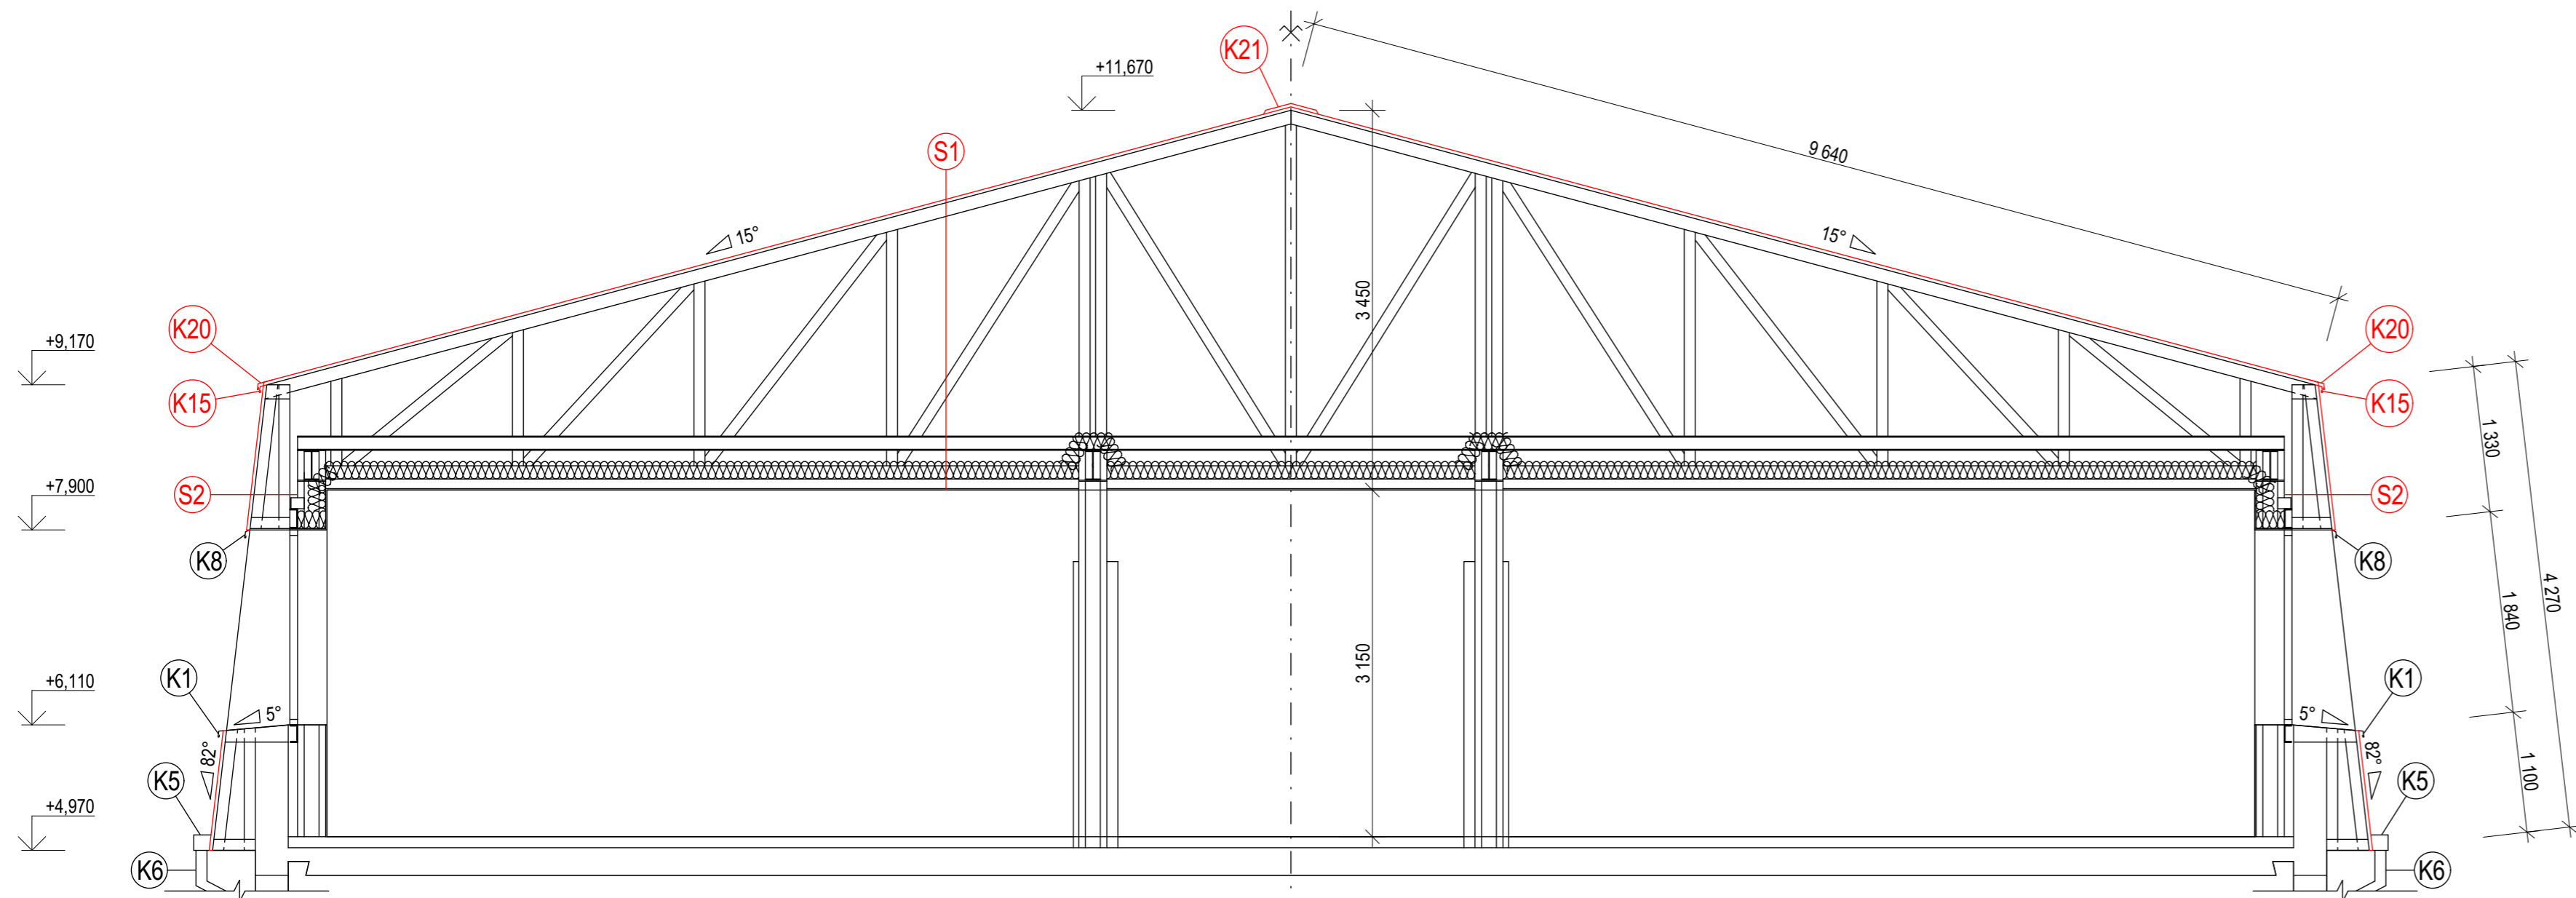

LEGENDA HMOT:

NOVÉ KONSTRUKCE / MATERIÁLY

STÁVAJÍCÍ KONSTRUKCE

POZNÁMKY:

SKLADBA S1:

- POZINKOVANÝ TRÁPĚZOVÝ PLECH T 35/205 SE SYSTÉMOVOU PLOCHOU POKRYTOU POUZITOU BARVOU
- DŘEVĚNÉ LATĚ
- DŘEVĚNÉ KONTRALATĚ
- KONTAKTNÍ TRÁVRSTVÍ DIFUZNĚ OTEVŘENÁ FÓLIE
- DŘEVĚNÉ BEDNĚNÍ Z PRKŇ
- DŘEVĚNÝ PŘÍRAĐOVÝ VAZNIK TYPU GANG-NAIL
- VOLNĚ LŐŽENÁ MINERÁLNÍ TEPELNÁ IZOLACE ORSIL L
- PAROZÁBRANA NICOBAR 170
- DŘEVĚNÉ KONSTRUKČNÍ LATĚ
- ŠÁĐROKARTONOVĚ DESKY (2 x 12,5 mm)

TL. 0,5 m
30 x 50 mm
30 x 50 mm

TL. 24 mm

TL. 160 mm

50 x 80 mm

TL. 25 mm

TL. 24 mm

50 x 80 mm

TL. 22 mm

- SKLADBA S2:

- SAMOLEPÍCÍ LAMINOVANÝ DVOUVRSTVÝ ASFALTOVÝ ŠINDEL
- POSYPOVÝM GRANULÁTEM ZELENÉ BRÁVY (PRO SKLON STŘECHY < 90°)
- PODKLADNÍ PÁS Z ODLEHČENÉHO BITUMENU S NOSNOU VLOŽKOU Z POLYESTERU A OBOUSTRANNÝM POLYPROPYLENOVÝM FILMEM
- DŘEVĚNÉ BEDNĚNÍ Z PRKEN
- DŘEVĚNÝ PŘÍHRADOVÝ VAZNÍK TYPU GANG-NAIL
- DŘEVĚNÉ KONSTRUKČNÍ LATĚ
- DŘEVĚNÝ HOBLOVANÝ PODHLED

K1 - VENKOVNÍ PARAPET Z MĚDĚNÉHO PLECHU (DL. 1500 mm, RŠ 750 mm)

K5 - OKAPOVÝ ŽLAB Z MĚDĚNÉHO PLECHU (RŠ 650 mm)

K6 - OKAPOVÝ SVOD Z MĚDĚNÉHO PLECHU (Ø = 150 mm)

K8 - ZAPLECHOVÁNÍ NADPRAŽÍ Z MĚDĚNÉHO PLECHU (DL. 1800 mm, RŠ 200 mm)

K15 - OKAPNICE Z MĚDĚNÉHO PLECHU (RŠ 250 mm)

K20 - OCHRANNÁ OKAPNICE Z POZINKOVANÉHO PL

K21 - OPLECHOVÁNÍ HŘEBENE Z POZINKOVANÉHO PLECHU (RŠ 330 mm)

- SOUČÁSTÍ PROJEKTU JE I MONTÁŽ NOVÉ SESTAVY HROMOSVODU NA OBJEKTU A3

PŘED ZAHÁJENÍM STAVEBNÍ PRACÍ JE TUTÉŽ OVĚŘIT SKUTEČNÉ ROZMĚRY STAVBY.																					
DOKUMENTACE PROVÁDĚNÍ STAVBY																					
1	2	3	4	5	6	7	8	9	10	11	12	13	14	15	16	17	18	19	20		
MÍSTO STAVBY: Hodonín										KATASTRÁLNÍ ÚZEMÍ: Hodonín											
Parc.č.: 5963/1																					
ZADAVATEL A INVESTOR PROJEKTU Město Hodonín, Masarykovo náměstí 53/1, 695 01 Hodonín										LOGO FIRMY 					ODSOUHLASENO INVESTOREM						
COPYRIGHT: TENTO VÝKRES JE AUTOROVÝM DUŠEVNÍM VLASTNICTVÍM A NESMÍ BÝT BEZ JEHO SOVLNÍ KOPÍROVÁN NEBO ZPŘÍSTUPNĚN TŘETÍM OSOBÁM (ODVOLÁVÁME SE NA ZÁKON O AUTORSKÉM PRÁVU A PRÁVECH SOUVISEJÍCÍCH S AUTORSKÝM PRÁVEM).										GENERÁLNÍ PROJEKTANT											
AUTOR PROJEKTU: STAVEBNÍ FIRMA PLUS s.r.o., oddělení projekce																					
VYPRACOVAL: Ing. Veronika Piškulová					KONTROLOVAL: Jiří Šetina, DIS.					HLINÍŽ PROJEKTU											
NÁZEV PROJEKTU: VÝMĚNA STŘ. PLÁŠTĚ, ZŠ VANČUROVA HODONÍN										Městanská 3992/109 695 01 Hodonín, www.firmaplus.cz tel: +420 518 120 022											
PROJEKTANT SPECIALISTA: STAVEBNÍ FIRMA PLUS s.r.o. Městanská 3992/109 695 01 Hodonín, www.firmaplus.cz tel: +420 518 120 022										LOGO FIRMY 					AUTORIZAČNÍ RAZÍTKO						
VYPRACOVAL:					KONTROLOVAL:																
Ing. Veronika Piškulová					Jiří Šetina, DIS.																
PROFESE: D. VÝKRESOVÁ DOKUMENTACE																					
NÁZEV STAVEBNÍHO OBJEKTU: OBJ. A3															DATUM: 05/2018			MĚŘÍTKO: 1:50			
OBSAH VÝKRESU:															Č.ZAK.:			18-024			
ŘEZ A-A' STŘECHY A3 - NOVÝ STAV															ČÍSLO VÝKRESU.:			06			