



SITUAČNÍ VÝKRES ŠIRŠÍCH VZTAHŮ

Katastrální území: Hodonín 640417

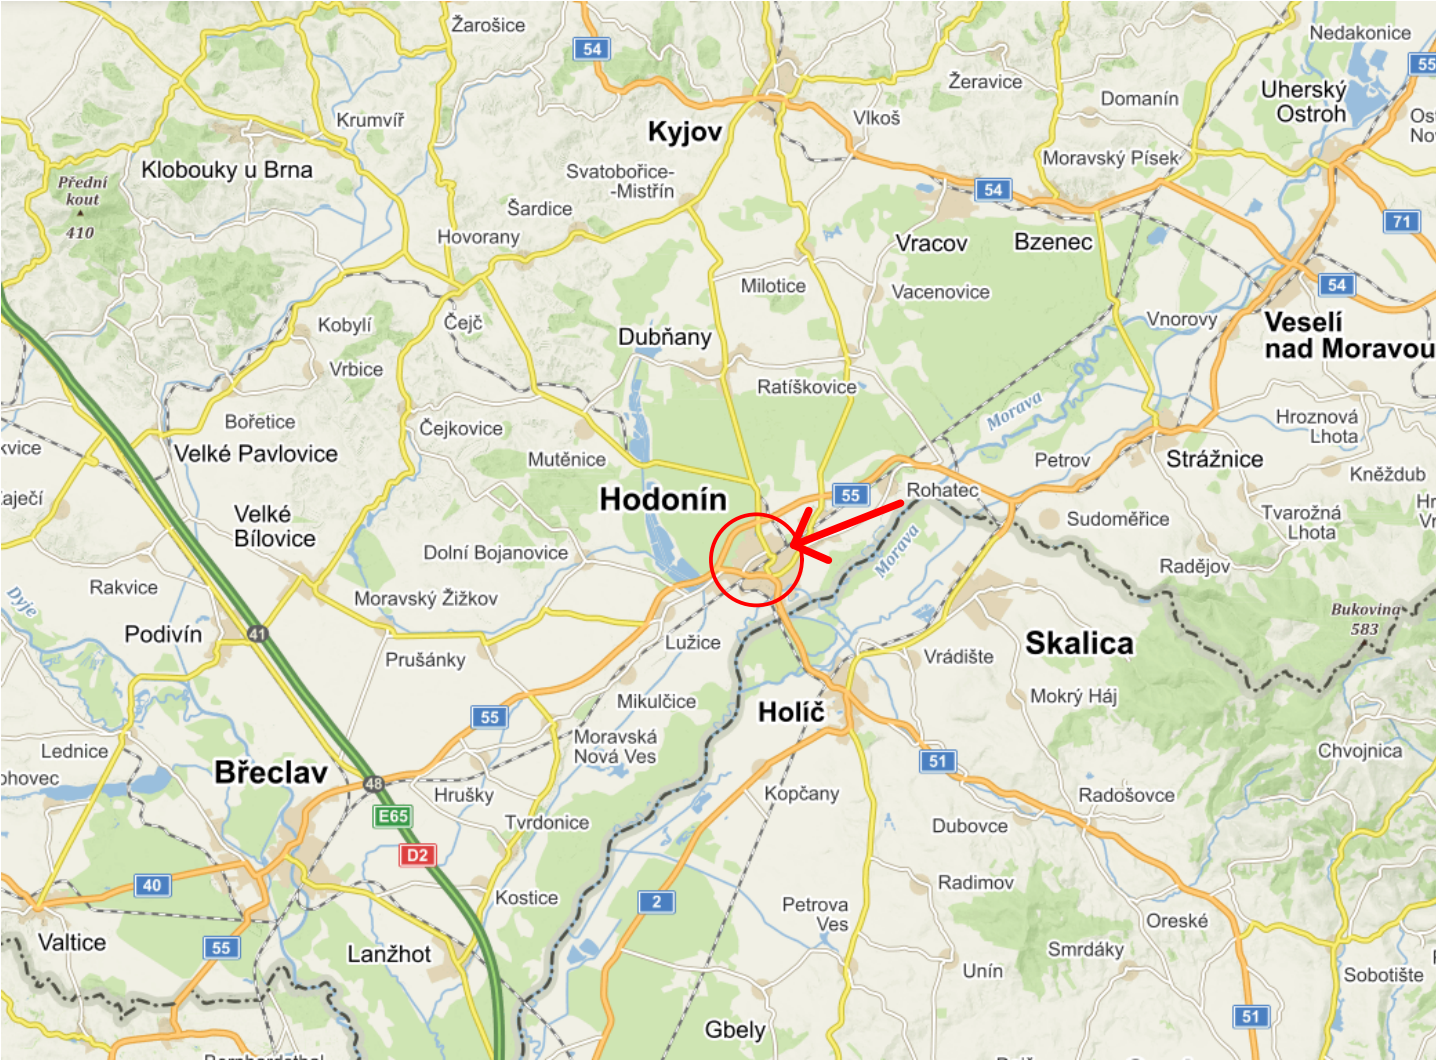

S

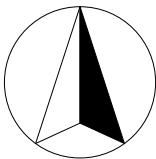

DRUH PRÁCE		DOKUMENTACE PRO PROVEDENÍ STAVBY		<b>Bc. Martin Osička</b> tel.: 731 446 899 email.: martinovima@gmail.com IČ: 07187017	
VYPRACOVAL	Bc. Martin Osička				
ZODPOVĚDNÝ PROJ.	Ing. Josef Markusík, ČKAIT 1300610				
STAVEBNÍK	Město Hodonín, Masarykovo náměstí 53/1, 695 35 Hodonín				
MÍSTO STAVBY	k.ú. Hodonín, parc.č. 2058/30			PARÉ	
NÁZEV STAVBY	OPRAVA OPLOCENÍ MŠ JILEMNICKÉHO, HODONÍN				
STAVEBNÍ OBJEKT	SO01 OPLOCENÍ MATEŘSKÉ ŠKOLY			FORMÁT	2x A4
ČÁST	C - SITUAČNÍ VÝKRESY			DATUM	01/2019
OBSAH:	<b>Situace širších vztahů</b>			STUPEŇ PD	DPS
				MĚŘÍTKO	Č. VÝKRESU <b>C.1</b>