



CELKOVÝ SITUAČNÍ VÝKRES

M1:500

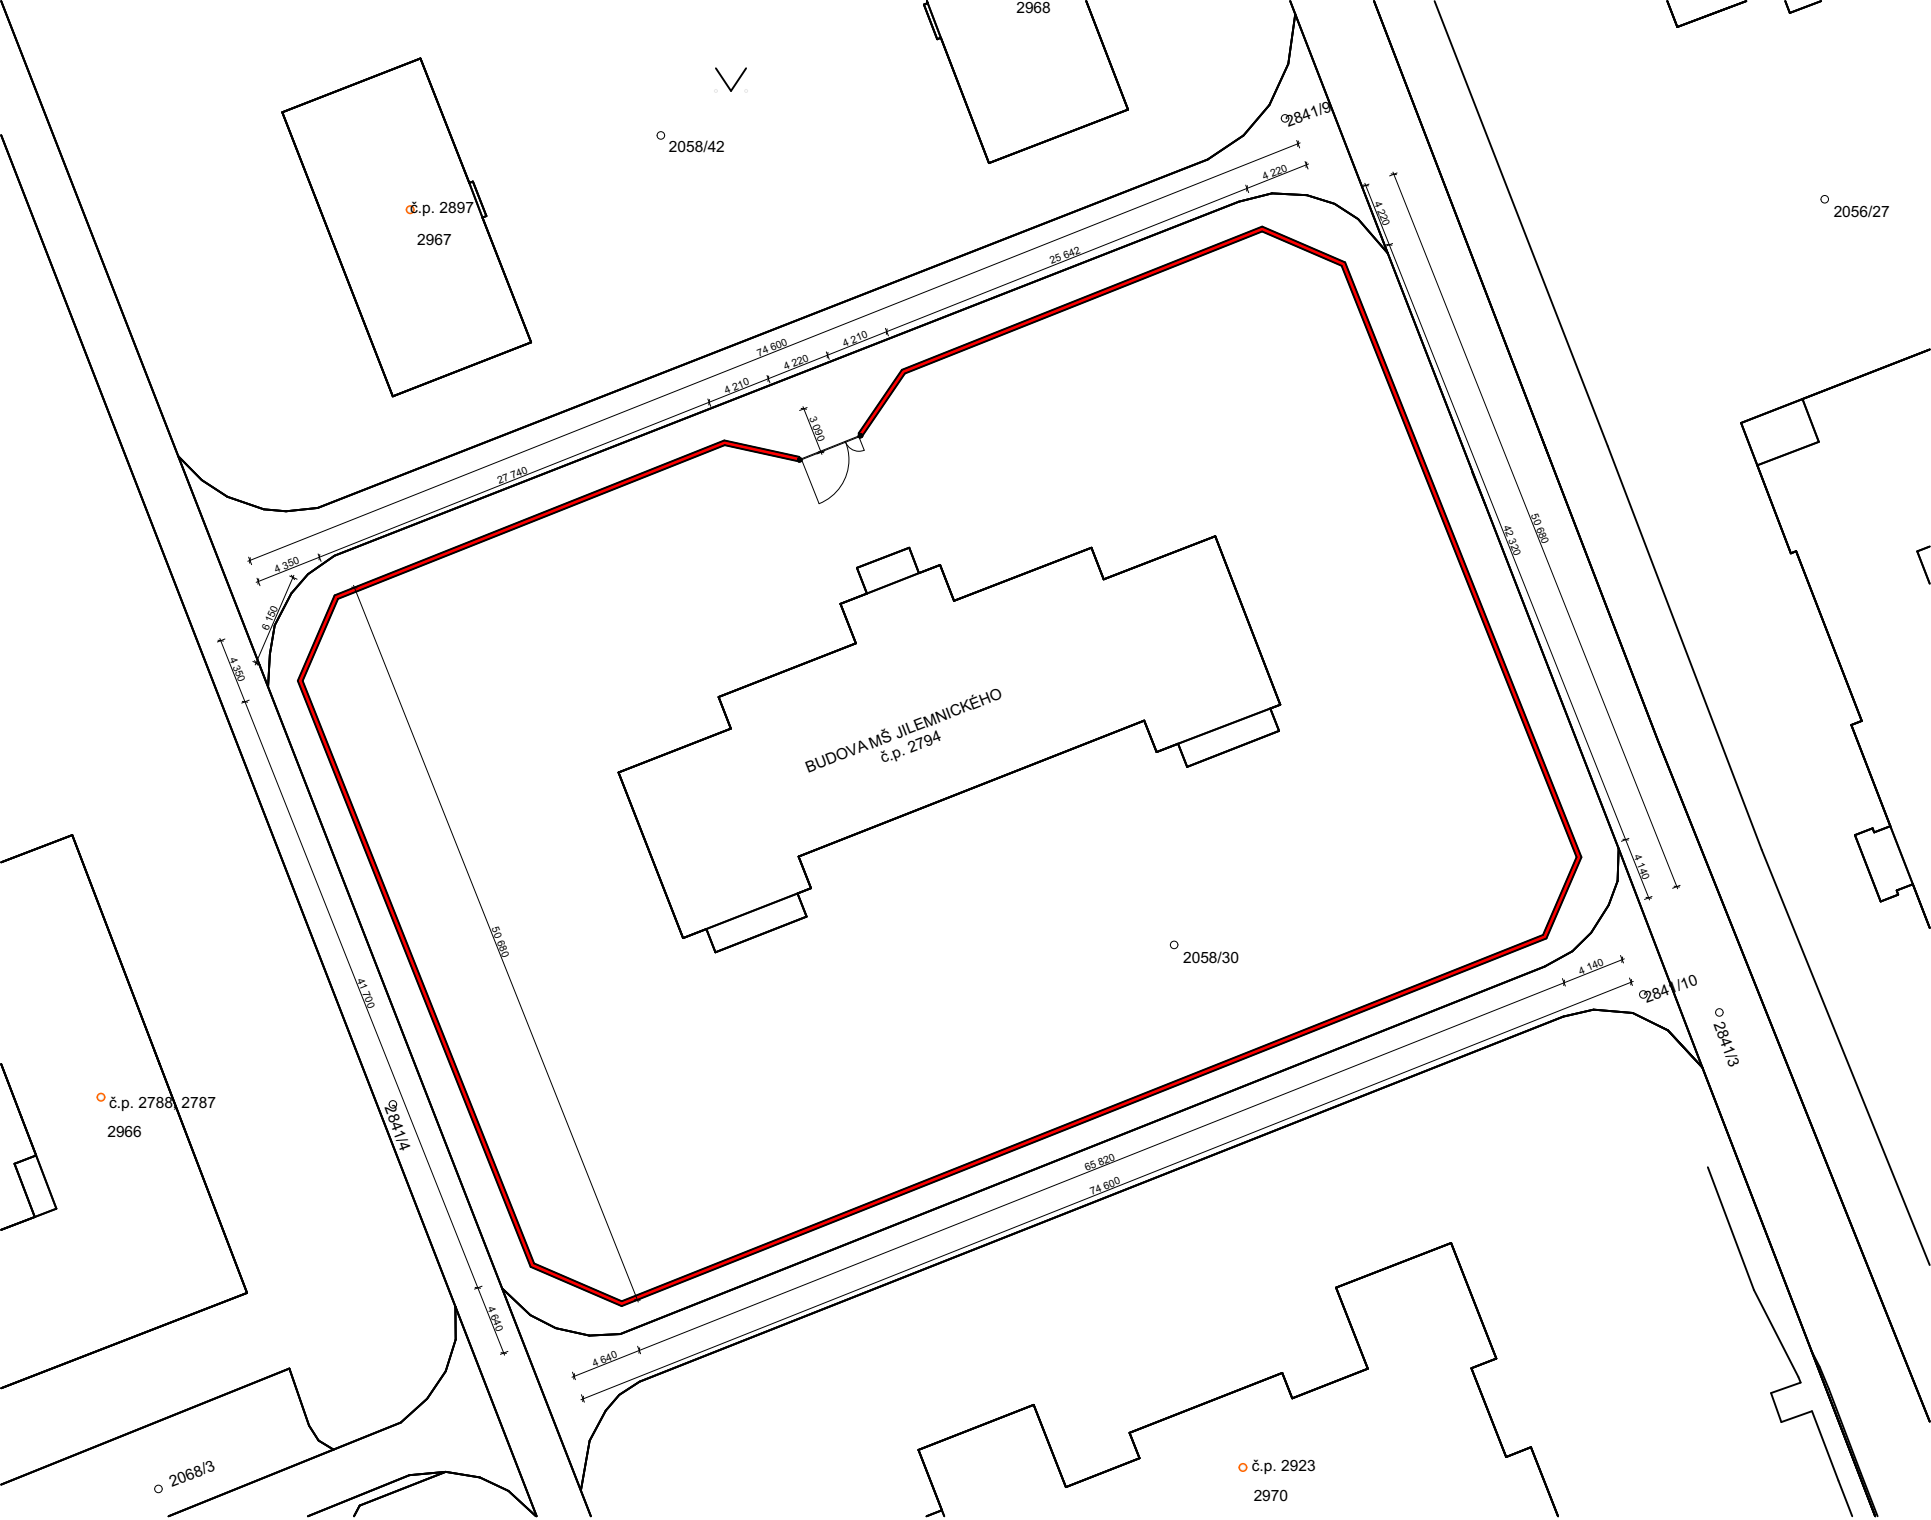

LEGENDA ZNAČEK

ŘEŠENÉ OPLOCENÍ

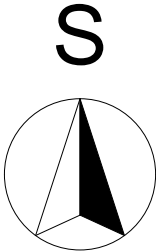

DRUH PRÁCE	DOKUMENTACE PRO PROVEDENÍ STAVBY		
VYPRACOVAL	Bc. Martin Osička		
ZODPOVĚDNÝ PROJ.	Ing. Josef Markusík, ČKAIT 1300610		
STAVEBNÍK	Město Hodonín, Masarykovo náměstí 53/1, 695 35 Hodonín		
MÍSTO STAVBY	k.ú. Hodonín, parc.č. 2058/30		
NÁZEV STAVBY	OPRAVA OPLOCENÍ MŠ JILEMNICKÉHO, HODONÍN		
STAVEBNÍ OBJEKT			
ČÁST	C - SITUAČNÍ VÝKRESY		
OBSAH:	Celkový situační výkres		
		FORMÁT	2x A4
		DATUM	01/2019
		STUPEŇ PD	DPS
		MĚŘÍTKO	Č. VÝKRESU
		1:500	C.2