



POHLED SEVEROVÝCHODNÍ (ULICE JILEMNICKÉHO)

M1:100

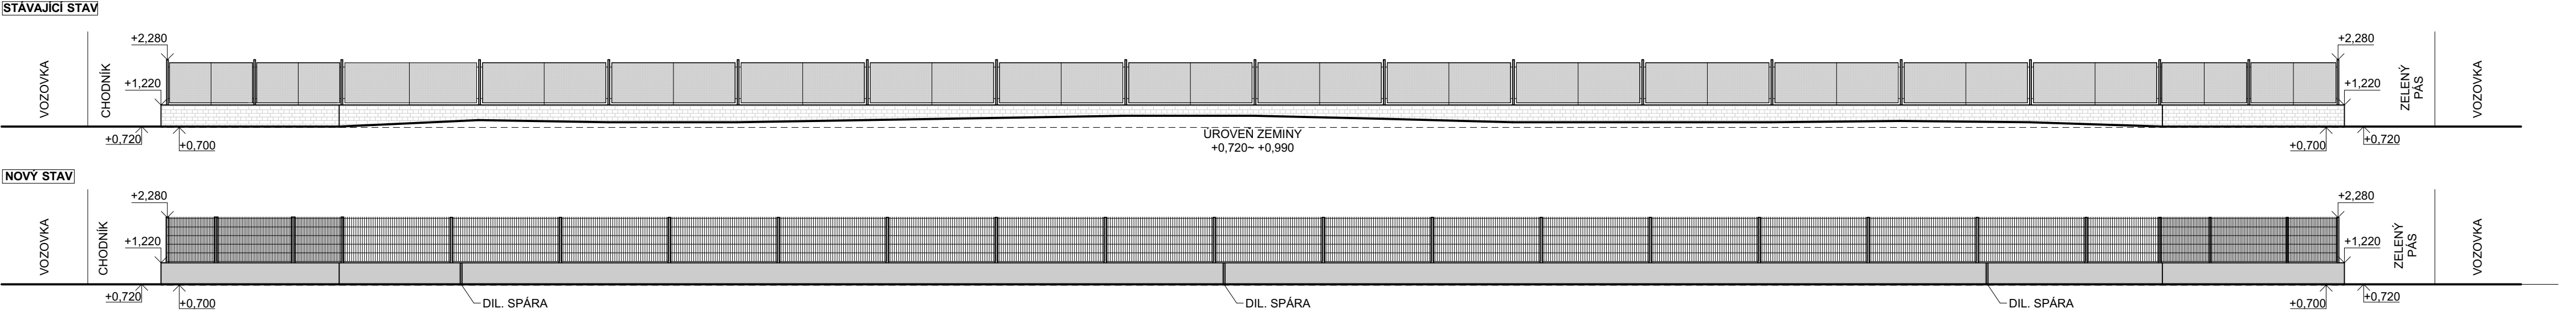

POHLED JIHOZÁPADNÍ (ULICE PATOČKOVA)

M1:100

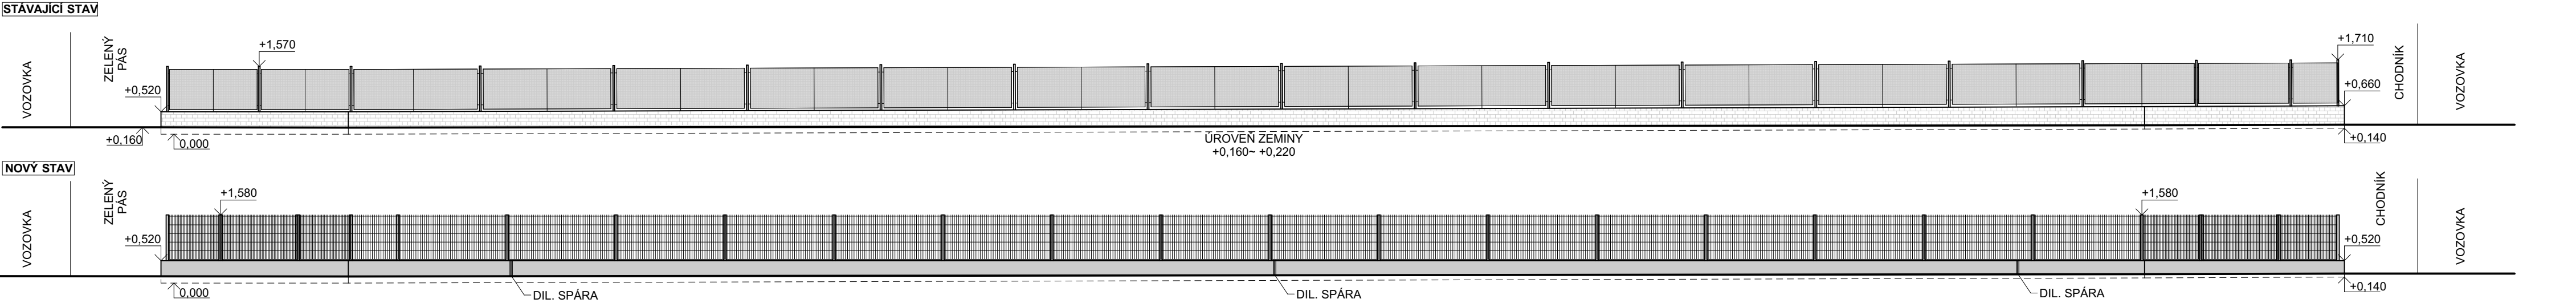

POZNÁMKA

STÁVAJÍCÍ KOVOVÁ ČÁST OPLOCENÍ BUDE DEMONTOVÁNA, POTÉ SE ROZEBERE PODEZDÍVKA Z VÁPENOPÍSKOVÝCH CIHEL, AŽ PO HORNÍ HRANU ZÁKLADOVÉHO PASU. ROVNĚŽ BUDE, V ROZSAHU NEZBYTNĚM PRO PROVEDENÍ PRACÍ, ODSTRANĚNA ZEMINA, PŘÍPADNĚ I PŘÍLEHLÉ CHODNÍKY.

NOVÉ OPLOCENÍ JE NAVRŽENO ZE SLOUPKŮ ČTVERCOVÝCH PROFILŮ J60/60/2 v. 1050 mm (v. 1120 mm - U VÝŠKOVÝCH ZLOMŮ), KOTVENÝCH DO HORNÍ HRANY PODEZDÍVKY NA CHEMICKÉ KOTVY (4ks/m2). POVRCHOVÁ ÚPRAVA KOMAXIT, RAL 6005. VÝPLŇ BUDE Z 3D PLETIVOVÝCH DÍLCŮ v. 1030 mm, dl. 2500 mm, V PROVEDENÍ Zn+PVC RAL 6005.

STAVENÍSTĚ BUDE V PRŮBĚHU REALIZACE STAVBY OBOUSTRANNĚ OPLOCENO, TO SE TÝKÁ VŠECH ČÁSTÍ OPLOCENÍ, KTERÉ BUDOU ROZEBRÁNY, A TO AŽ DO DOBY JEJICH ÚPLNÉHO DOKONČENÍ.

PO UKONČENÍ PRACÍ BUDOU VEŠKERÉ PLOCHY DOTČENÉ REALIZACÍ STAVBY UVEDENY DO PŮVODNÍHO STAVU.

PRŮBĚH ZÁKLADOVÉ SPÁRY JE PŘEDPOKLÁDANÝ, NENÍ OVĚŘEN PO CELÉ DÉLCE OPLOCENÍ.

DRUH PRÁCE	DOKUMENTACE PRO PROVEDENÍ STAVBY		<u>Bc. Martin Osička</u> tel.: 731 446 899 email.: martinovima@gmail.com IČ: 07187017	
VYPRACOVAL	Bc. Martin Osička			
ZODPOVĚDNÝ PROJ.	Ing. Josef Markusik, ČKAIT 1300610			
STAVEBNÍK	Město Hodonín, Masarykovo náměstí 53/1, 695 35 Hodonín			
MÍSTO STAVBY	k.ú. Hodonín, parc.č. 2058/30			
NÁZEV STAVBY	OPRAVA OPLOCENÍ MŠ JILEMNICKÉHO, HODONÍN		PARÉ	
		FORMÁT	3x A4	
STAVEBNÍ OBJEKT	SO01 OPLOCENÍ MATEŘSKÉ ŠKOLY	DATUM	04/2019	
ČÁST	D.1.1 ARCHITEKTONICKO-STAVEBNÍ ŘEŠENÍ	STUPEŇ PD	DPS	
OBSAH:		MĚŘÍTKO	Č. VÝKRESU	
POHLED SEVEROVÝCHODNÍ A JIHOZÁPADNÍ		1:100	D.1.1.03	