



POHLED JIHOVÝCHODNÍ

M1:100

STÁVAJÍCÍ STAV

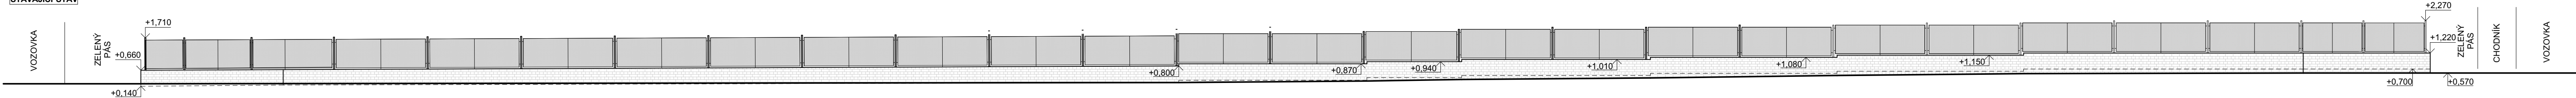


NOVÝ STAV

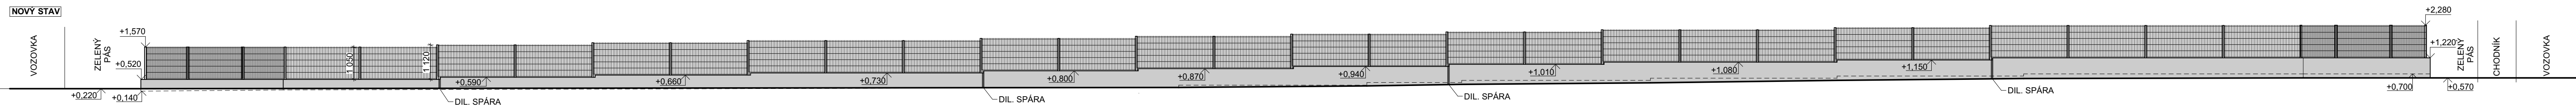


POHLED JIHOVÝCHODNÍ

M1:100

STÁVAJÍCÍ STAV

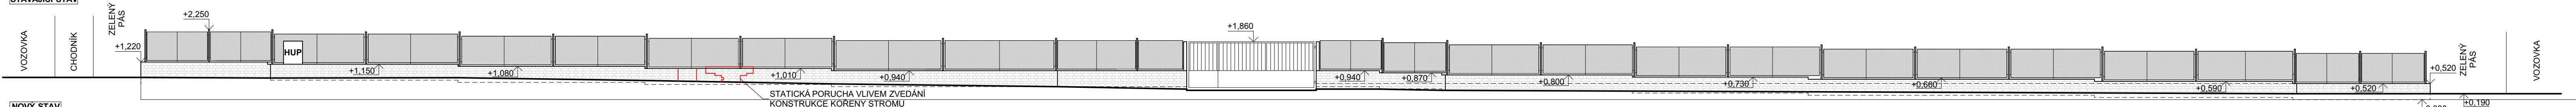

NOVÝ STAV

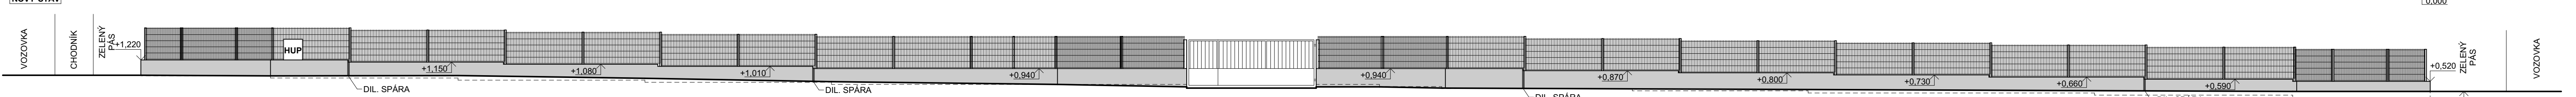

POZNÁMKA

STÁVAJÍCÍ KOVOVÁ ČÁST OPLOČENÍ BUDE DEMONTOVÁNA, POTÉ SE ROZEBERE PODEZDÍVKA Z VÁPENOPÍSKOVÝCH CIHEL, AŽ PO HORNÍ HRANU ZÁKLADOVÉHO PASU. ROVNĚŽ BUDE, V ROZSAHU NEZBYTNĚM PRO PROVEDENÍ PRACÍ, ODSTRANĚNA ZEMINA, PŘÍPADNĚ I PŘILEHLÉ CHODNÍKY.

NOVÉ OPLOČENÍ JE NAVRŽENO ZE SLOUPKŮ ČTVERCOVÝCH PROFILŮ J60/60/2 v. 1050 mm (v. 1120 mm - U VÝŠKOVÝCH ZLOMŮ), KOTVENÝCH DO HORNÍ HRANY PODEZDÍVKY NA CHEMICKÉ KOTVY (4ks/m2). POVRCHOVÁ ÚPRAVA KOMAXIT, RAL 6005. VÝPLŇ BUDE Z 3D PLETIVOVÝCH DÍLCŮ v. 1030 mm, dl. 2500 mm, V PROVEDENÍ Zn+PVC RAL 6005.

STAVENÍŠTĚ BUDE V PRŮBĚHU REALIZACE STAVBY OBOUSTRANNĚ OPLOČENO, TO SE TÝKÁ VŠECH ČÁSTÍ OPLOČENÍ, KTERÉ BUDOU ROZEBRÁNY, A TO AŽ DO DOBY JEJICH ÚPLNÉHO DOKONČENÍ.

PO UKONČENÍ PRACÍ BUDOU VEŠKERÉ PLOCHY DOTČENÉ REALIZACÍ STAVBY UVEDENY DO PŮVODNÍHO STAVU.

PRŮBĚH ZÁKLADOVÉ SPÁRY JE PŘEDPOKLÁDÁNÝ, NENÍ OVĚŘEN PO CELÉ DÉLCE OPLOČENÍ.

DRUH PRÁCE	DOKUMENTACE PRO PROVEDENÍ STAVBY		Bc. Martin Osička tel.: 731 446 899 email: martinovima@gmail.com IČ: 07187017	
VYPRACOVAL	Bc. Martin Osička			
ZODPOVĚDNÝ PROJ.	Ing. Josef Markusík, ČKAIT 1300610			
STAVEBNÍK	Město Hodonín, Masarykovo náměstí 53/1, 695 35 Hodonín			
MÍSTO STAVBY	k.ú. Hodonín, parc.č. 2058/30		PARÉ	
NÁZEV STAVBY	OPRAVA OPLOČENÍ MŠ JILEMNICKÉHO, HODONÍN			
STAVEBNÍ OBJEKT	SO01 OPLOČENÍ MATEŘSKÉ ŠKOLY		FORMÁT	5x A4
ČÁST	D.1.1 ARCHITEKTONICKO-STAVEBNÍ ŘEŠENÍ		DATUM	04/2019
OBSAH:	POHLED SEVEROZÁPADNÍ A JIHOVÝCHODNÍ		STUPEŇ PD	DPS
			MĚŘÍTKO 1:100	Č. VÝKRESU D.1.1.04