


ŘEZ A-A'

M1:20


STÁVAJÍCÍ STAV

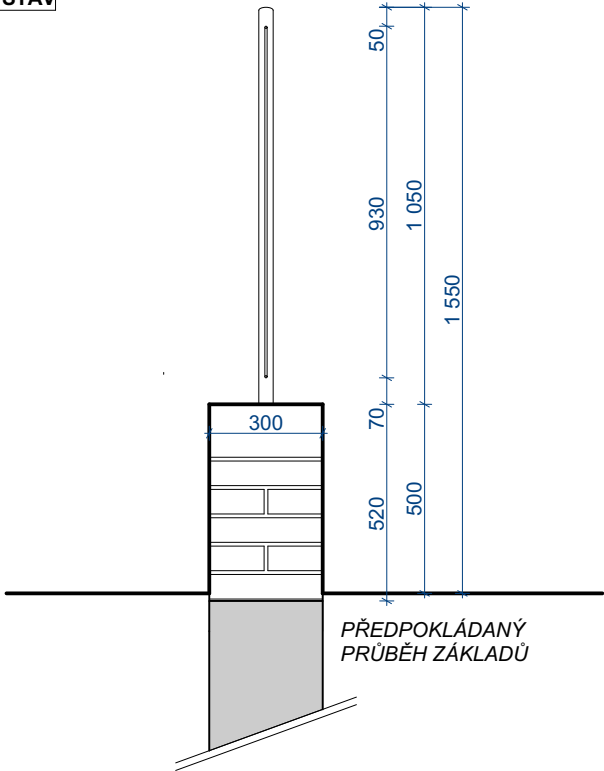


ŘEZ B-B'

M1:20


NOVÝ STAV

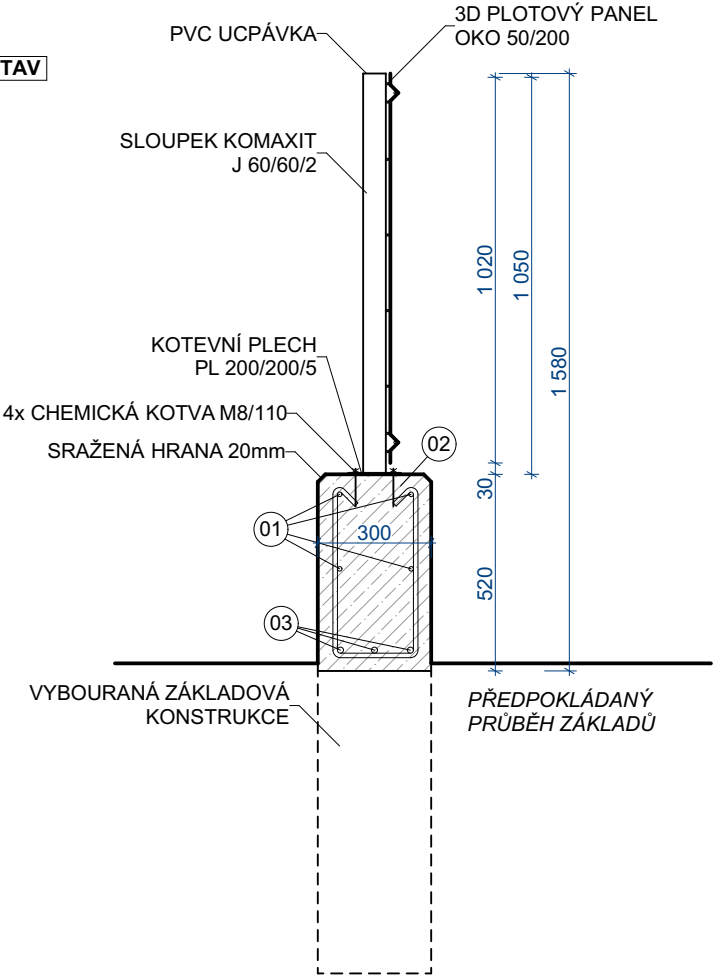

VÝPIS VÝZTUŽE

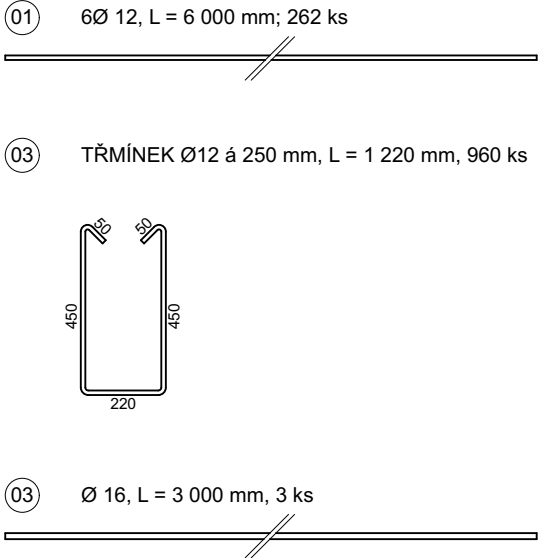

NOVÝ STAV

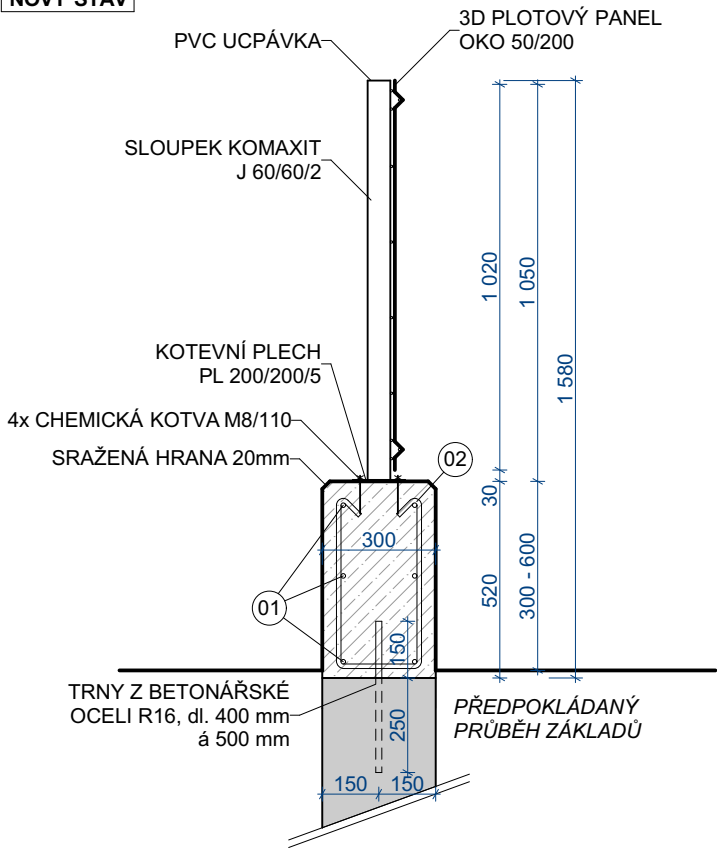

POZNÁMKA

TŘÍDA BETONU: C 25/30, XC4, XF1
VÝZTUŽ: B500B
KRYTÍ VÝZTUŽE: 35 mm
NAVRTÁNÍ TRNŮ Z BETONÁŘSKÉ OCELI D16 DO VYVRTANÝCH OTVORŮ D17 mm
PRŮBĚH ZÁKLADOVÉ SPÁRY JE PŘEDPOKLÁDANÝ, NENÍ OVĚŘEN PO CELÉ DÉLCE OPLOCENÍ.

DRUH PRÁCE	DOKUMENTACE PRO PROVEDENÍ STAVBY		Bc. Martin Osička tel.: 731 446 899 email.: martinovima@gmail.com IČ: 07187017	
VYPRACOVAL	Bc. Martin Osička			
ZODPOVĚDNÝ PROJ.	Ing. Josef Markusík, ČKAIT 1300610			
STAVEBNÍK	Město Hodonín, Masarykovo náměstí 53/1, 695 35 Hodonín			
MÍSTO STAVBY	k.ú. Hodonín, parc.č. 2058/30		PARÉ	
NÁZEV STAVBY	OPRAVA OPLOCENÍ MŠ JILEMNICKÉHO, HODONÍN		FORMÁT 2x A4 DATUM 01/2019 STUPEŇ PD DPS MĚŘÍTKO 1:20 Č. VÝKRESU D.1.1.05	
STAVEBNÍ OBJEKT	SO01 OPLOCENÍ MATEŘSKÉ ŠKOLY			
ČÁST	D.1.1 ARCHITEKTONICKO-STAVEBNÍ ŘEŠENÍ			
OBSAH:	ŘEZ A-A'; ŘEZ B-B'			