


IP47

IP56

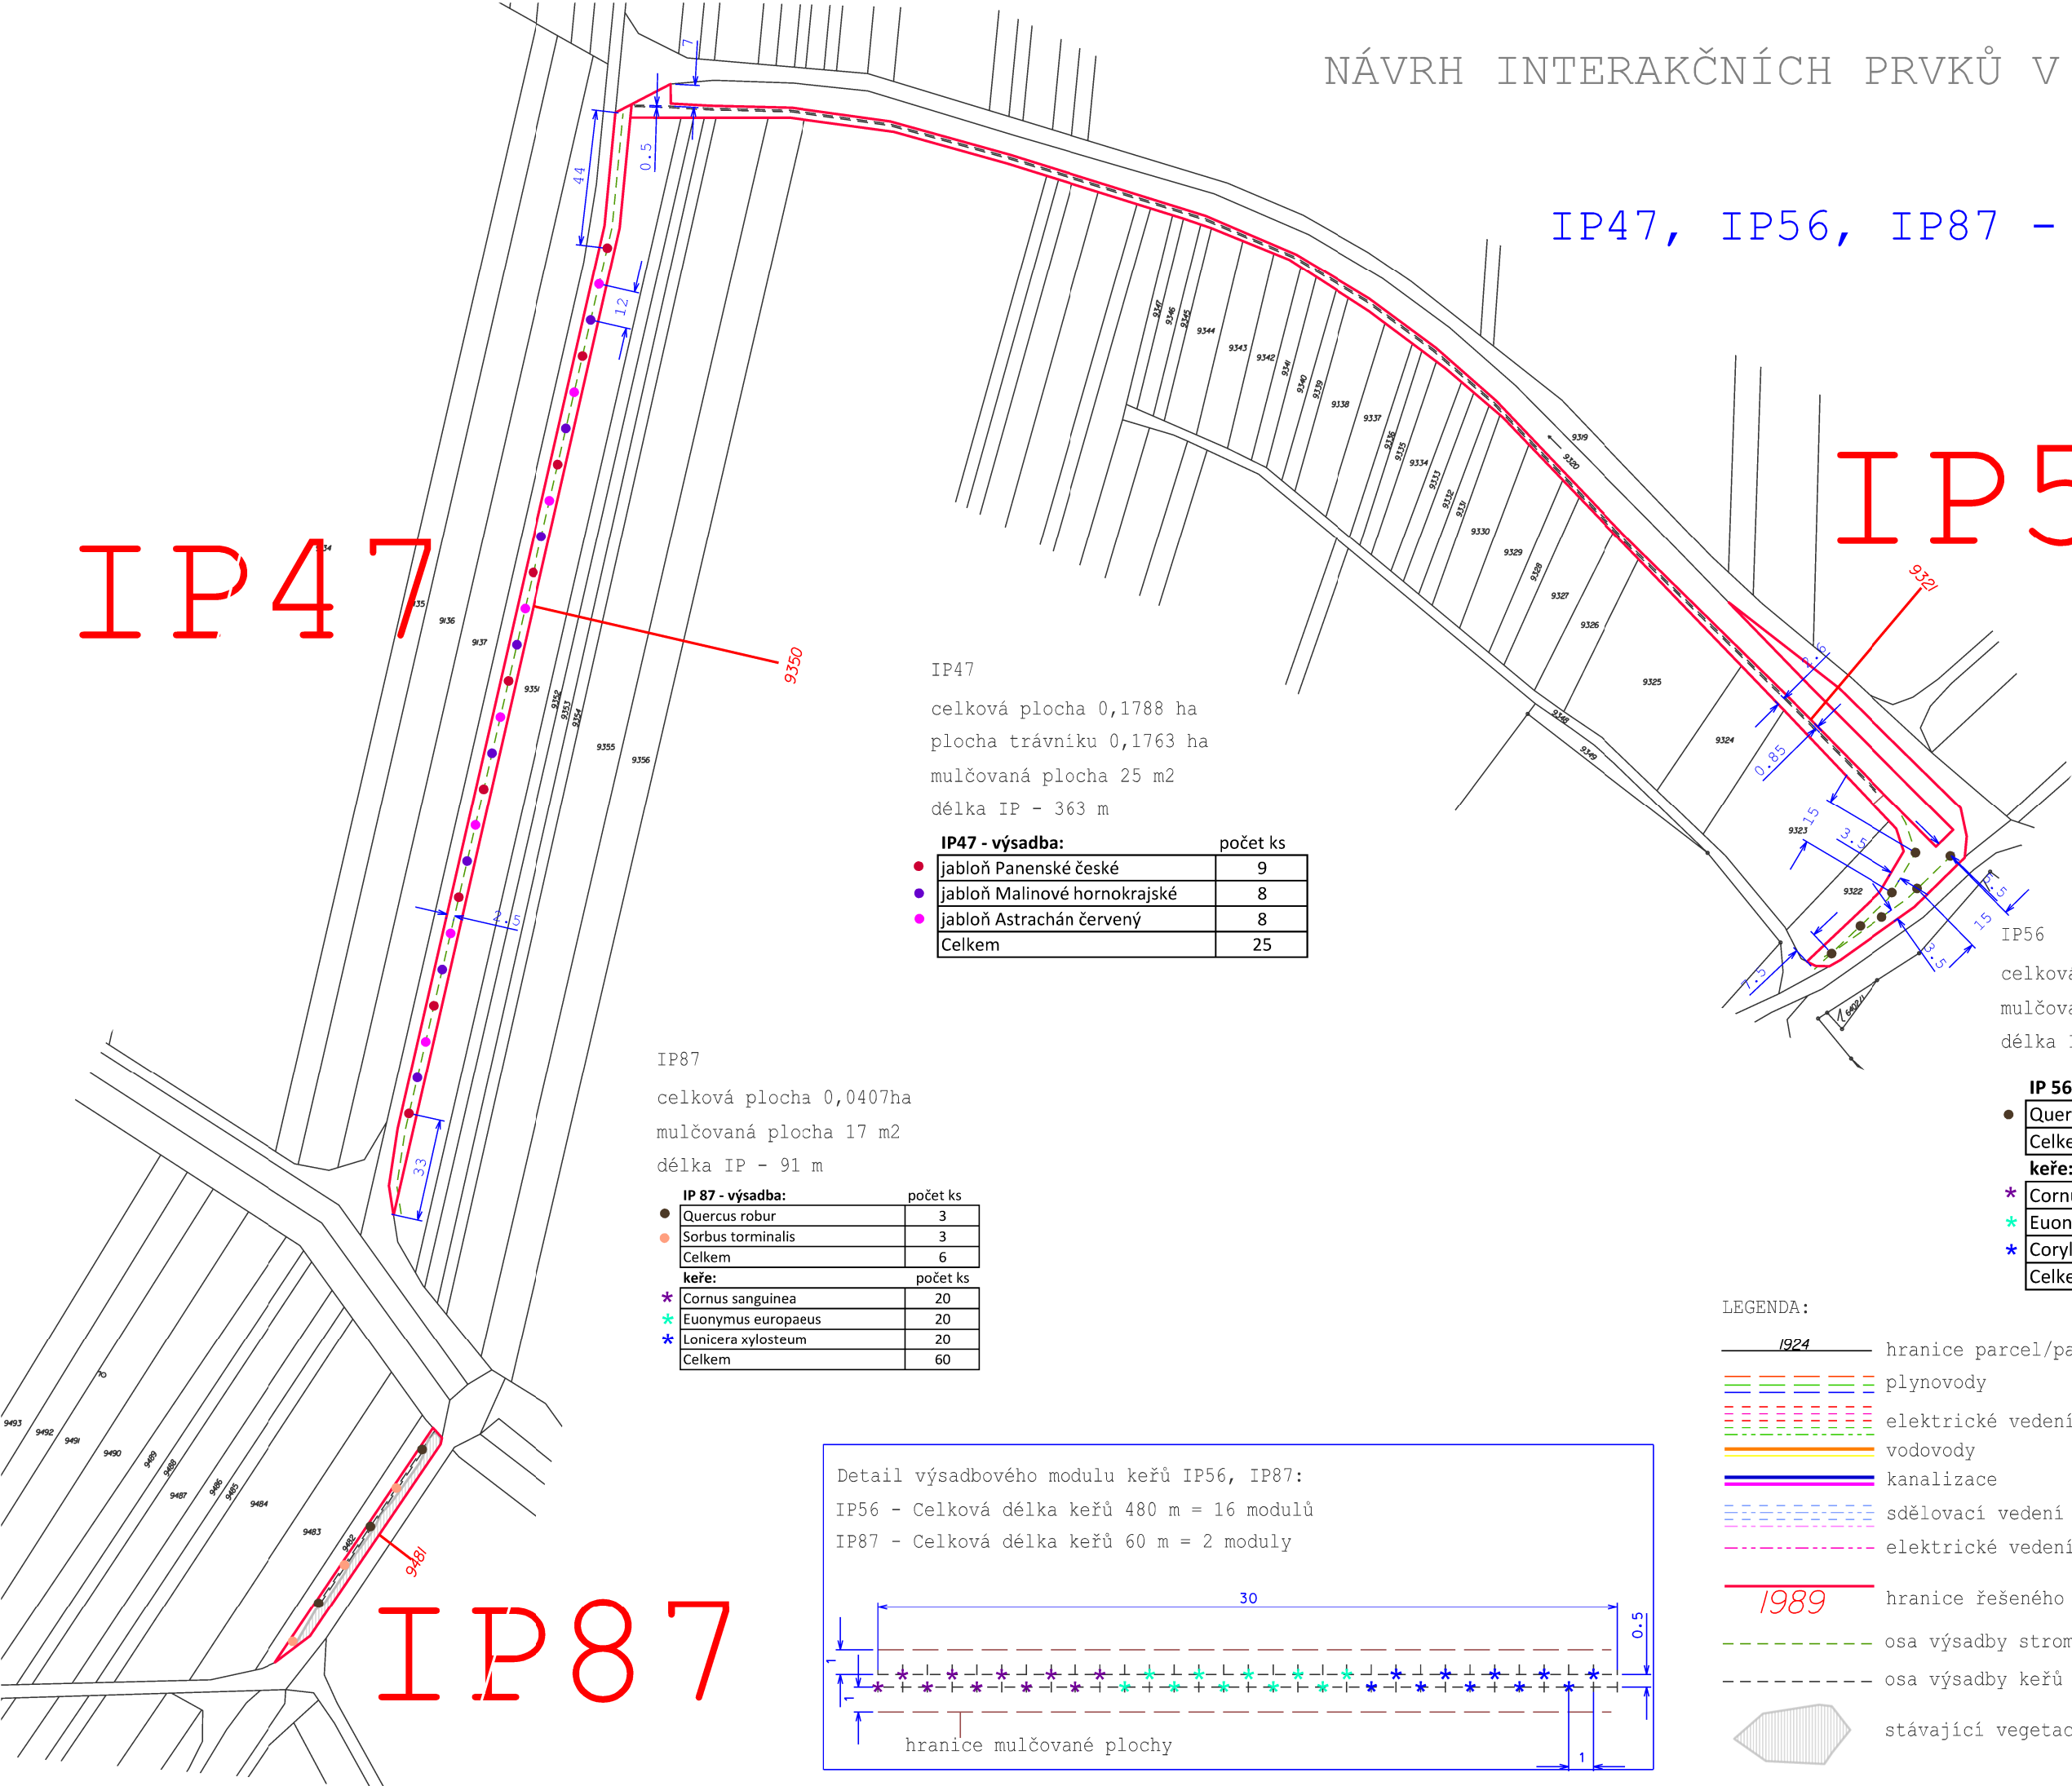

IP47

celková plocha 0,1788 ha
plocha trávníku 0,1763 ha
mulčovaná plocha 25 m2
délka IP - 363 m

IP47 - výsadba:	počet ks
jabloň Panenské české	9
jabloň Malinové hornokrajské	8
jabloň Astrachán červený	8
Celkem	25

IP87

celková plocha 0,0407ha
mulčovaná plocha 17 m2
délka IP - 91 m


IP 87 - výsadba:	počet ks
Quercus robur	3
Sorbus torminalis	3
Celkem	6
keře:	počet ks
Cornus sanguinea	20
Euonymus europaeus	20
Lonicera xylosteum	20
Celkem	60

IP56

celková plocha 0,2830 ha
mulčovaná plocha 0,1552 ha
délka IP - 660 m

IP 56 - výsadba:	počet ks
Quercus robur	7
Celkem	7
keře:	počet ks
Cornus sanguinea	160
Euonymus europaeus	160
Corylus avellana	160
Celkem	480

IP87

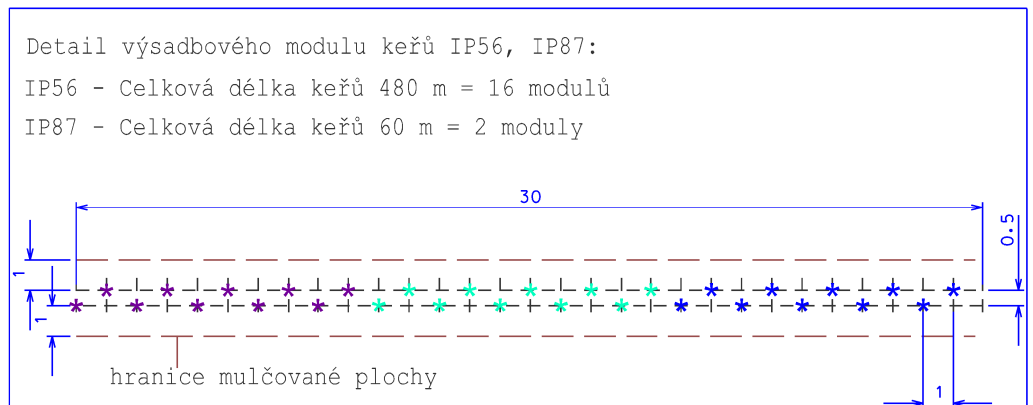

- LEGENDA:
- 1924 hranice parcel/parcelní čísla
 - plynovody
 - elektrické vedení E.ON Česká republika, a.s.
 - vodovody
 - kanalizace
 - sdělovací vedení
 - elektrické vedení - obecné dle struktury JDTMZK
 - 1989 hranice řešeného území/dotčená parcela
 - osa výsadby stromů
 - osa výsadby keřů
 - stávající vegetace