
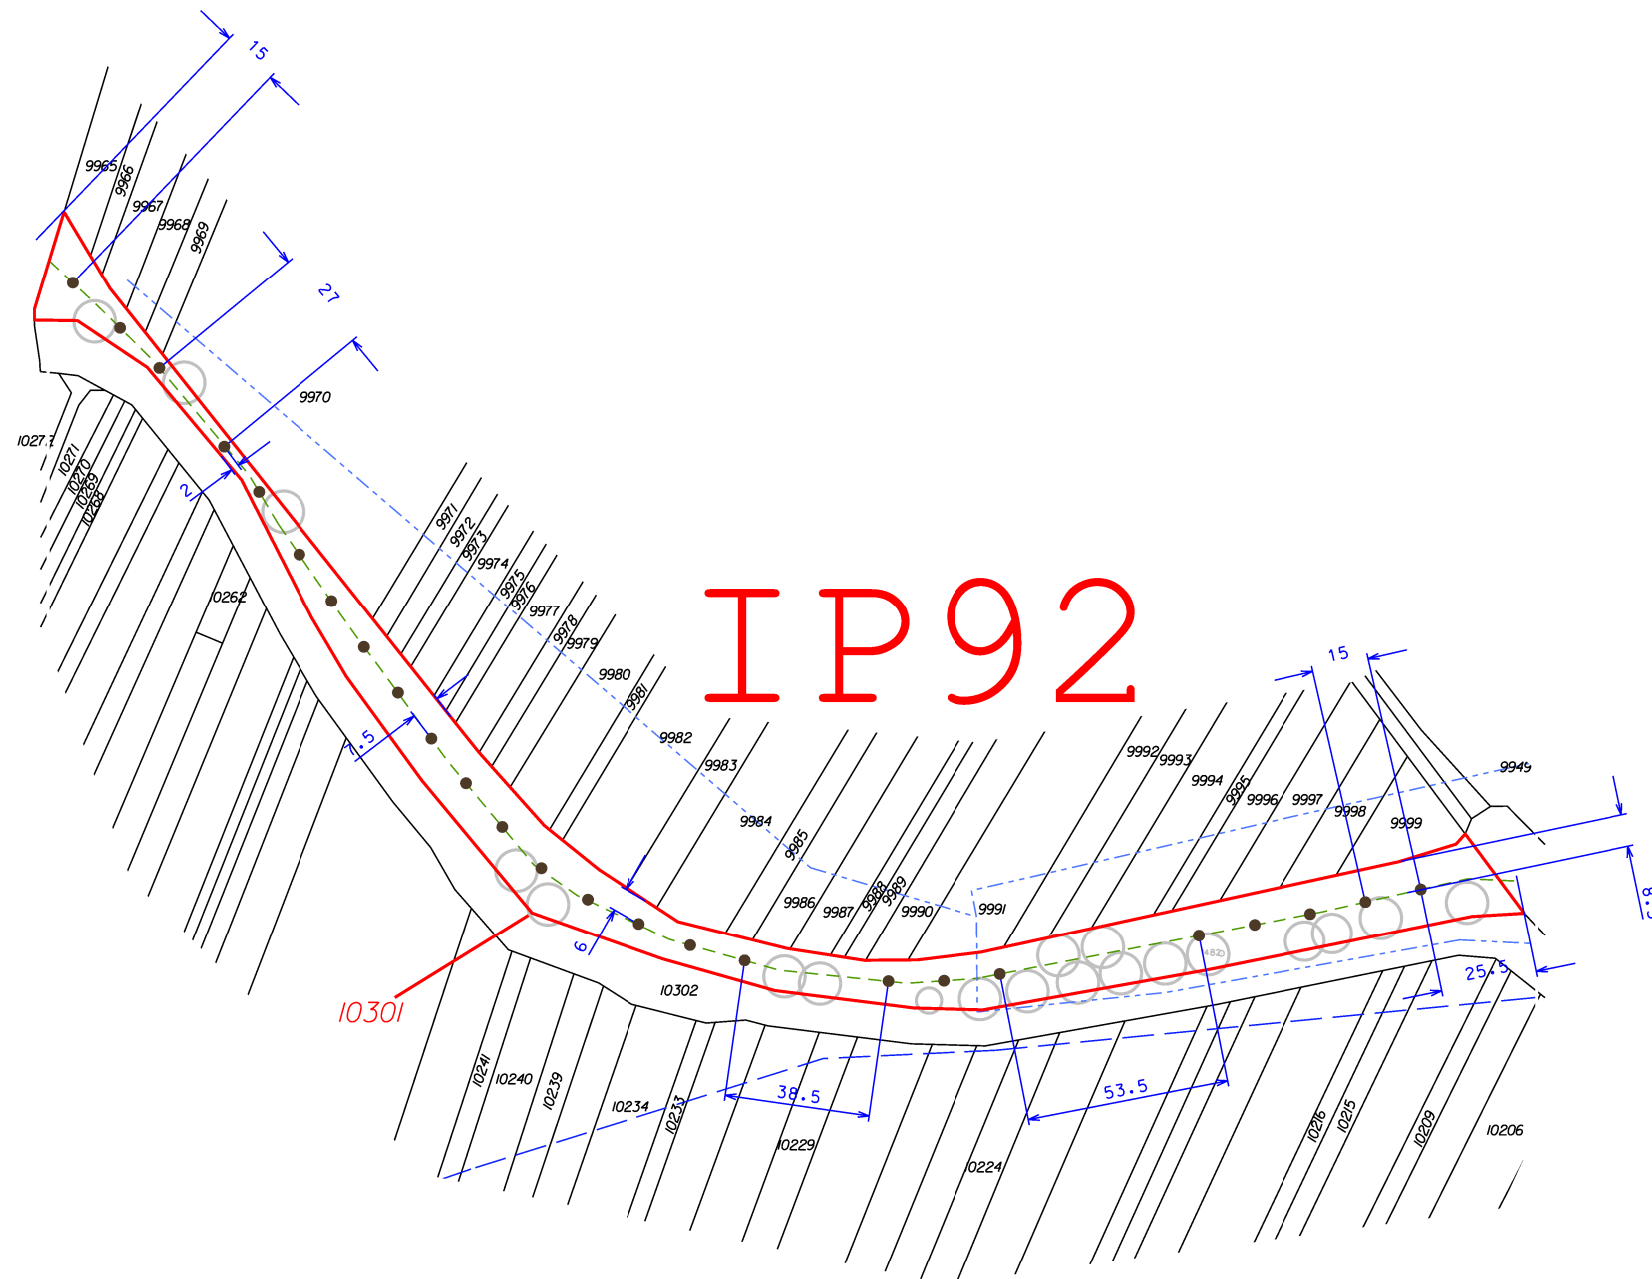


M 1 : 2000

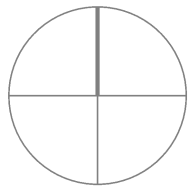

délka IP - 472 m

IP 92 - výsadba:	počet ks
Quercus robur	25
Celkem	25

LEGENDA:

1924

hranice parcel/parcelní čísla

plynovody

elektrické vedení E.ON Česká republika, a.s.

vodovody

kanalizace

sdělovací vedení

elektrické vedení - obecné dle struktury JDTMZK

1989 hranice řešeného území/dotčená parcela



stávající dřeviny