

A1

Nový rozváděč

Napěťová soustava: 230V  
Ovládací obvody osvětlení: 24V DC

Krytí rozváděče: IP43

Instalovaný příkon: ---

Proud: méně než 1A

Provedení ovládací skříňky dle ČSN EN 60439-1

Rozkreslení je schematickým návodem, ne výrobním výkresem v měřítku.

Prvky NE1 a DD1 jsou součástí řídicího systému osvětlení.

<div><div>4Lighting</div><div>IČO: 03458911, DIČ: CZ03458911 sekretariat@4lighting.cz</div></div>	4 Lighting s.r.o. Opletalova 922/8 110 00 Praha 1 +420 777 420 084	Kreslil Jan Vacek	Akce  ZIMNÍ STADION HODONÍN Rekonstrukce osvětlení	Investor Město Hodonín	
		Vypracoval Jan Vacek		Místo stavby Hodonín	
		Zodp. projektant Miroslava Klimešová		Číslo výkresu  E112	Paré:  1
		č. zakázky 19Zak00012			
	Datum 04/2019	Strana 0.1	Obsah výkresu Ovládací skříňka osvětlení A1		

A1

HAVARIJNÍ ODSTAVENÍ SYSTÉMU ŘÍZENÍ



Dotykový displej



IČO: 03458911, DIČ: CZ03458911  
sekretariat@4lighting.cz

4 Lighting s.r.o.  
Opletalova 922/8  
110 00 Praha 1  
+420 777 420 084

č. zakázky  
**19Zak00012**  
Datum  
**04/2019**

Kreslil  
**Jan Vacek**  
Vypracoval  
**Jan Vacek**  
Zodp. projektant  
**Miroslava Klimešová**

Strana  
**0.2**

Akce

ZIMNÍ STADION HODONÍN  
Rekonstrukce osvětlení

Obsah výkresu

Ovládací skříňka osvětlení A1

Investor

**Město Hodonín**

Místo stavby


**Hodonín**

Číslo výkresu

E112

Paré:

1

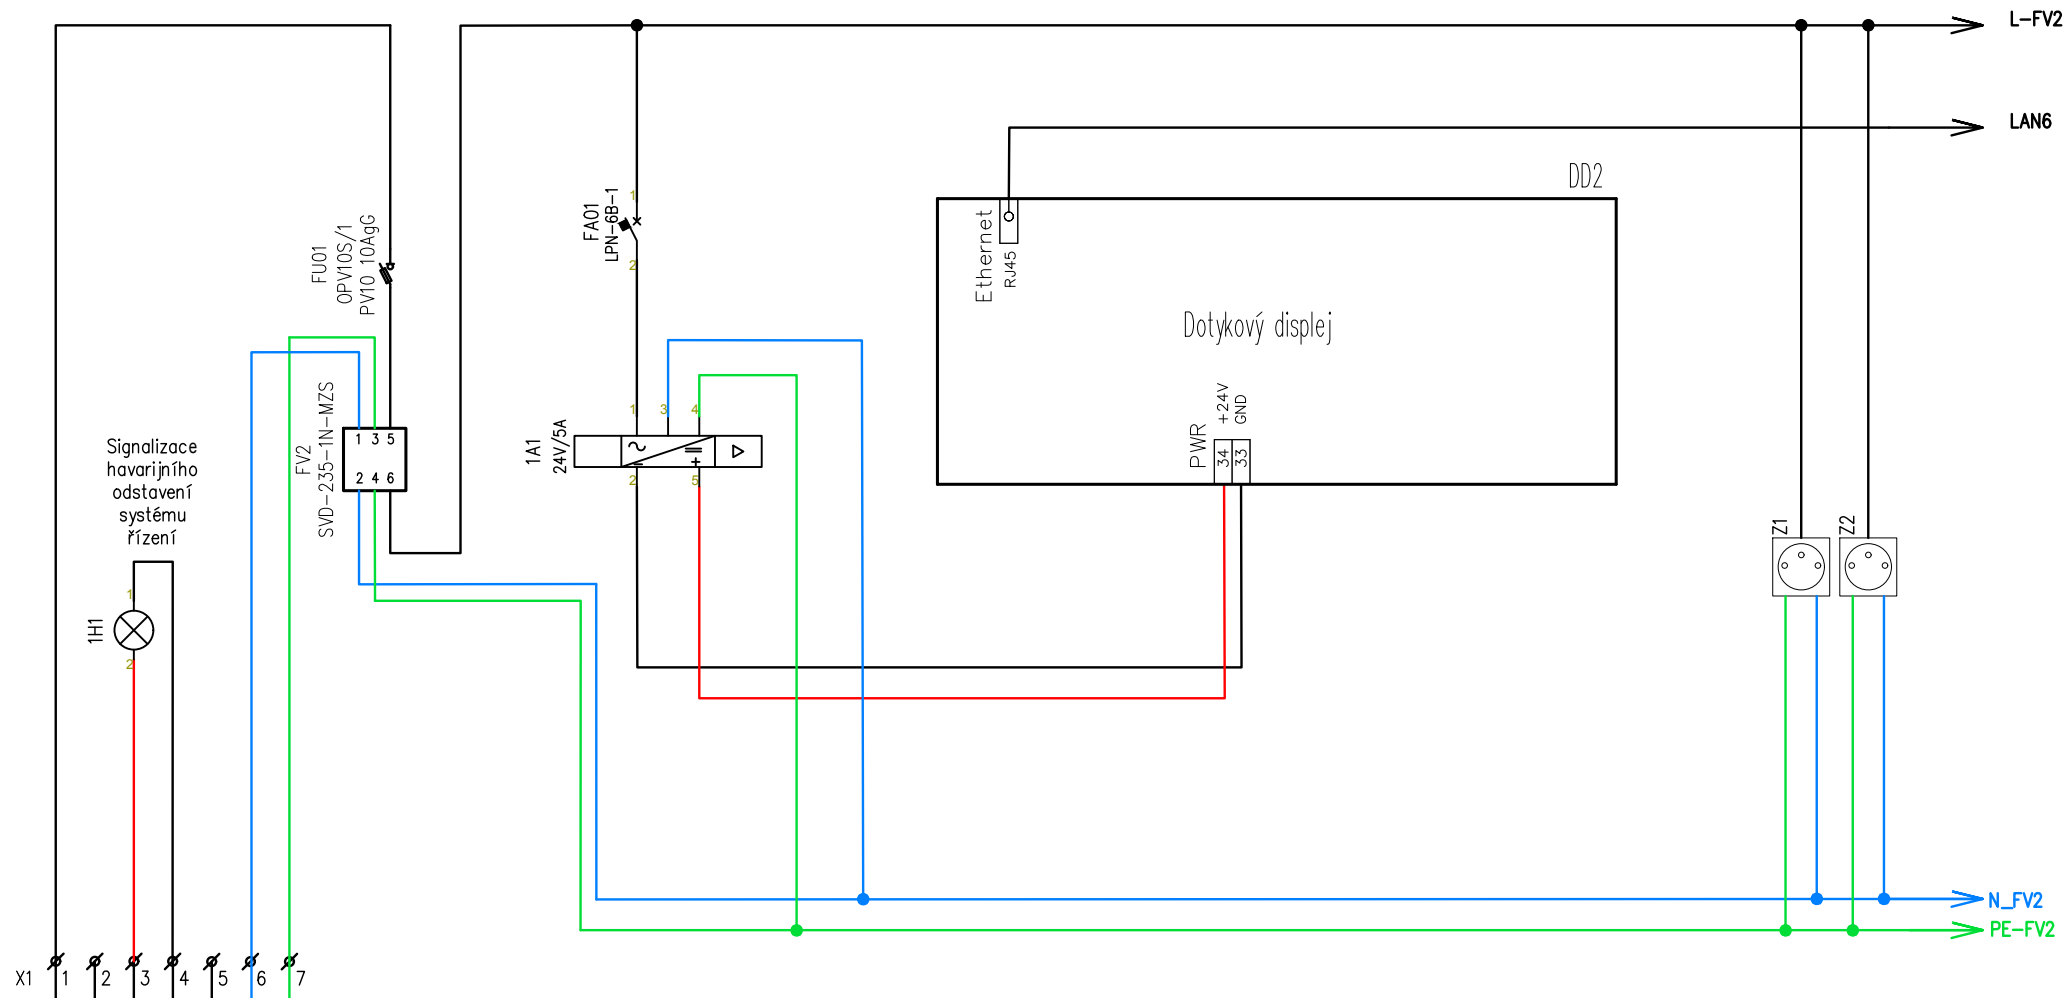

WL11  
CXXH-R-J 7X2,5  
rozváděč RHO1

**4Lighting**

4 Lighting s.r.o.  
Opletalova 922/8  
110 00 Praha 1  
+420 777 420 084

Kreslil  
**Jan Vacek**  
Vypracoval  
**Jan Vacek**  
Zodp. projektant  
**Miroslava Klimešová**

Akce

ZIMNÍ STADION HODONÍN  
Rekonstrukce osvětlení

Obsah výkresu

Ovládací skříňka osvětlení A1

Investor

**Město Hodonín**

Místo stavby

**Hodonín**

Číslo výkresu

**E112**


Paré:

**1**

IČO: 03458911, DIČ: CZ03458911  
sekretariat@4lighting.cz

č. zakázky  
**19Zak00012**  
Datum  
**04/2019**

Strana  
**1**

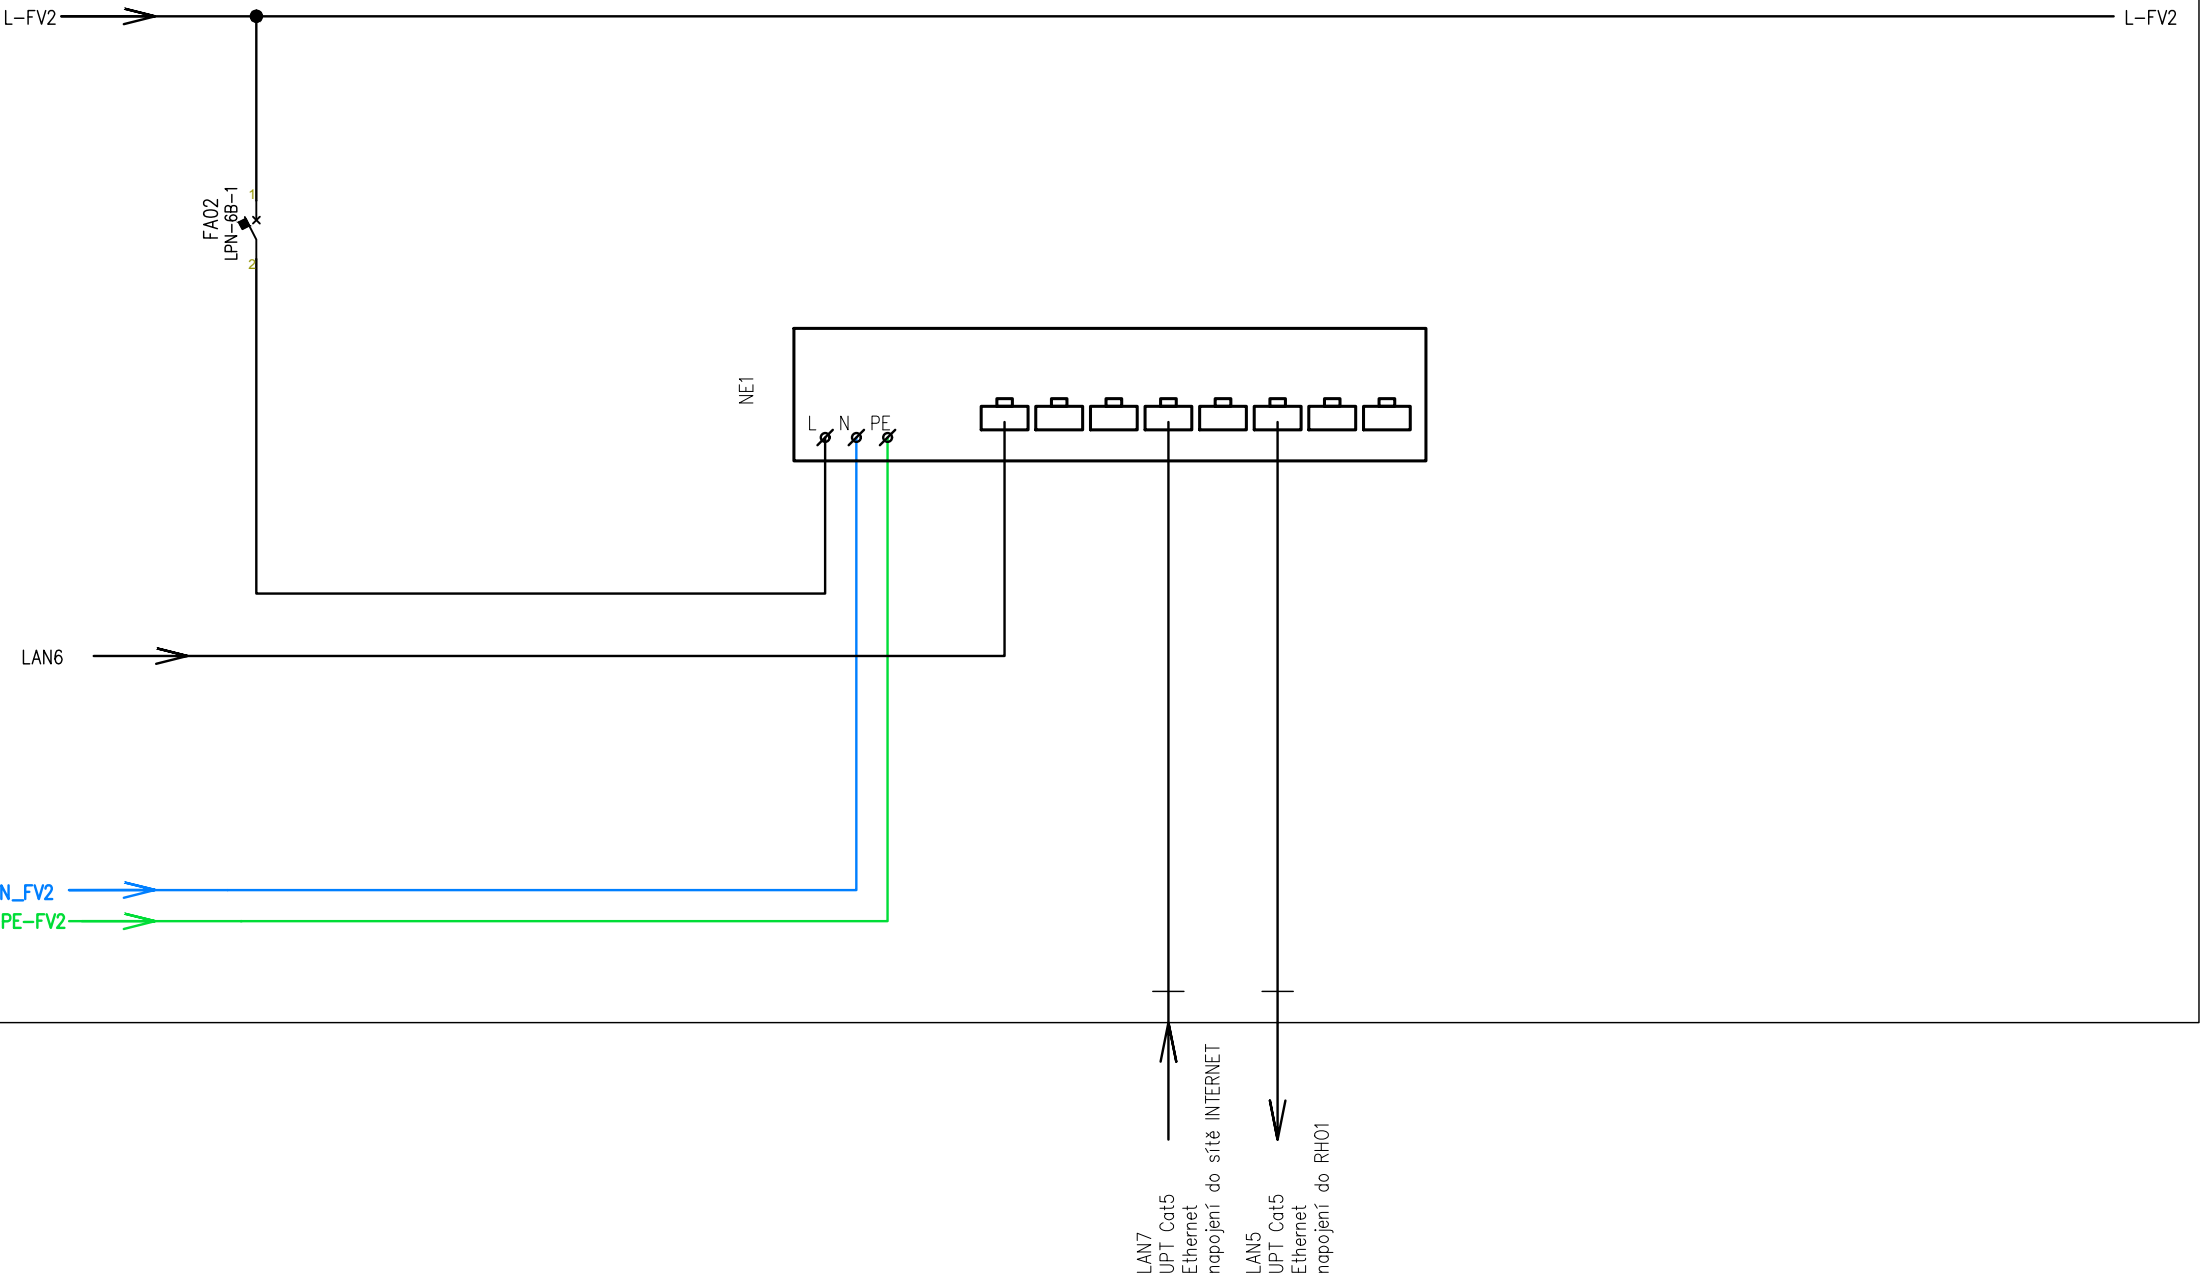

<div>4Lighting</div> <div>ČO: 03458911, DIČ: CZ03458911 sekretariat@4lighting.cz</div>	<div>4 Lighting s.r.o. Opletalova 922/8 110 00 Praha 1 +420 777 420 084</div> <div>č. zakázky 19Zak00012</div> <div>Datum 04/2019</div>	<div>Kreslil Jan Vacek</div>	<div>Akce</div> <div>ZIMNÍ STADION HODONÍN Rekonstrukce osvětlení</div> <div>Obsah výkresu</div> <div>Ovládací skříňka osvětlení A1</div>	<div>Investor</div> <div>Město Hodonín</div>	
		<div>Vypracoval Jan Vacek</div>		<div>Místo stavby</div> <div>Hodonín</div>	
		<div>Zodp. projektant</div> <div>Miroslava Klimešová</div>		<div>Číslo výkresu</div> <div>E112</div>	<div>Paré:</div> <div>1</div>
		<div>Strana</div> <div>2</div>			