



PŮDORYS

ŠN1

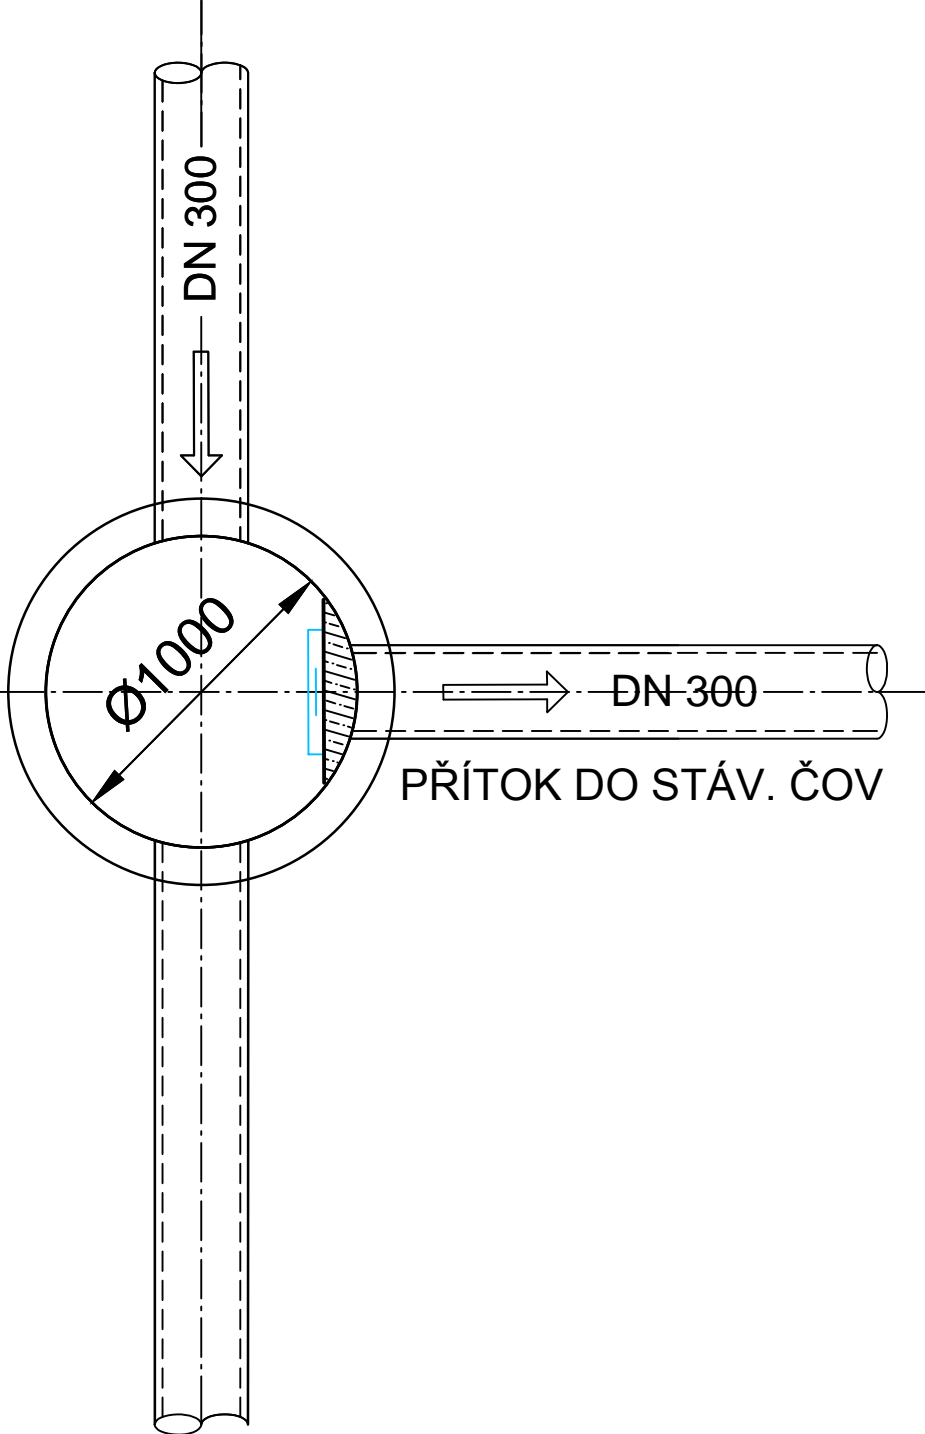


ŘEZ

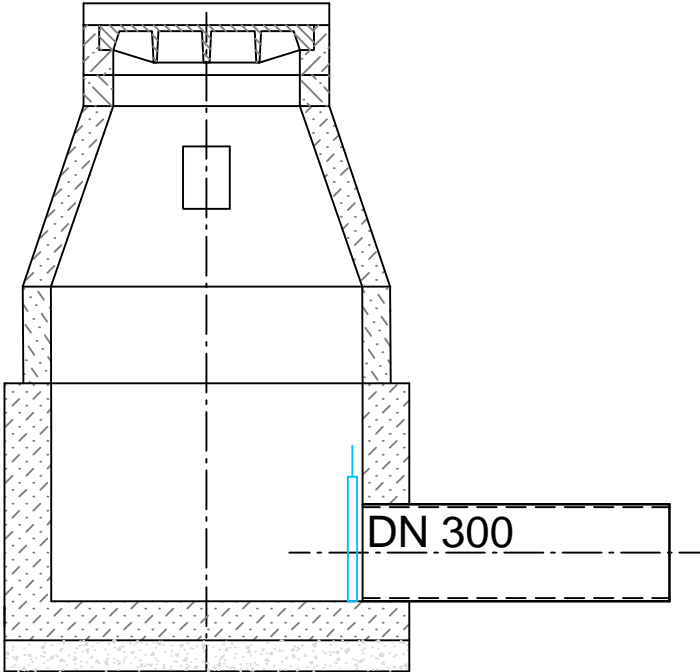


Výškový systém: Balt p.v.

Souřadnicový systém: S-JTSK

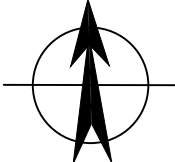

6			
5			
4			
3			
2			
1			
REVIZE	POPIS	DATUM	SCHVÁLIL

Sweco Hydroprojekt a.s. divize Morava Pracoviště Ostrava, Varenská 49, 729 02 Ostrava; ostrava@sweco.cz; www.sweco.cz				SWECO 		
VYPRACOVAL	Ing. Martin Jonšta	HIP	Ing. Martin Jonšta	T. KONTROLA	Ing. Čestmír Krkoška	
PROJEKTANT	Ing. Martin Jonšta	ŘEDITEL DIVIZE	Ing. Miloš Kovář	DATUM	08/2016	
OBJEDNATEL	DPO, a.s., Poděbradova 494/2, 702 00 Moravská Ostrava			OKRES	Ostrava	
AKCE: Areál autobusy Hranečník - Rekonstrukce ČOV				ČÍSLO ZAKÁZKY	31 5016 01 02	
				STUPEŇ	DPS	
				FORMÁT	2 A4	
				MĚŘÍTKO	1: 20	
				ARCHIVNÍ ČÍSLO	0652/16/3	
PŘÍLOHA: Osazení ručního stavítka				ČÍSLO PŘÍLOHY	D.1.1.1.6	ver
						rev

Tato dokumentace včetně všech příloh (s výjimkou dat poskytnutých objednatelem) je duševním vlastnictvím akciové společnosti Sweco Hydroprojekt a.s. Objednatel této dokumentace je oprávněn ji využít k účelům vyplývajícím z uzavřené smlouvy bez jakéhokoliv omezení. Jiné osoby (jak fyzické, tak právnické) nejsou bez předchozího výslovného souhlasu objednatele oprávněny tuto dokumentaci ani její části jakkoli využívat, kopírovat (ani jiným způsobem rozmnožovat) nebo zpřístupnit dalším osobám.
Poznámka: Podpisy zpracovatelů jsou připojeny pouze k výtisku číslo 01 nebo originálu přílohy (matrici).