




Vstupní čerpací stanice

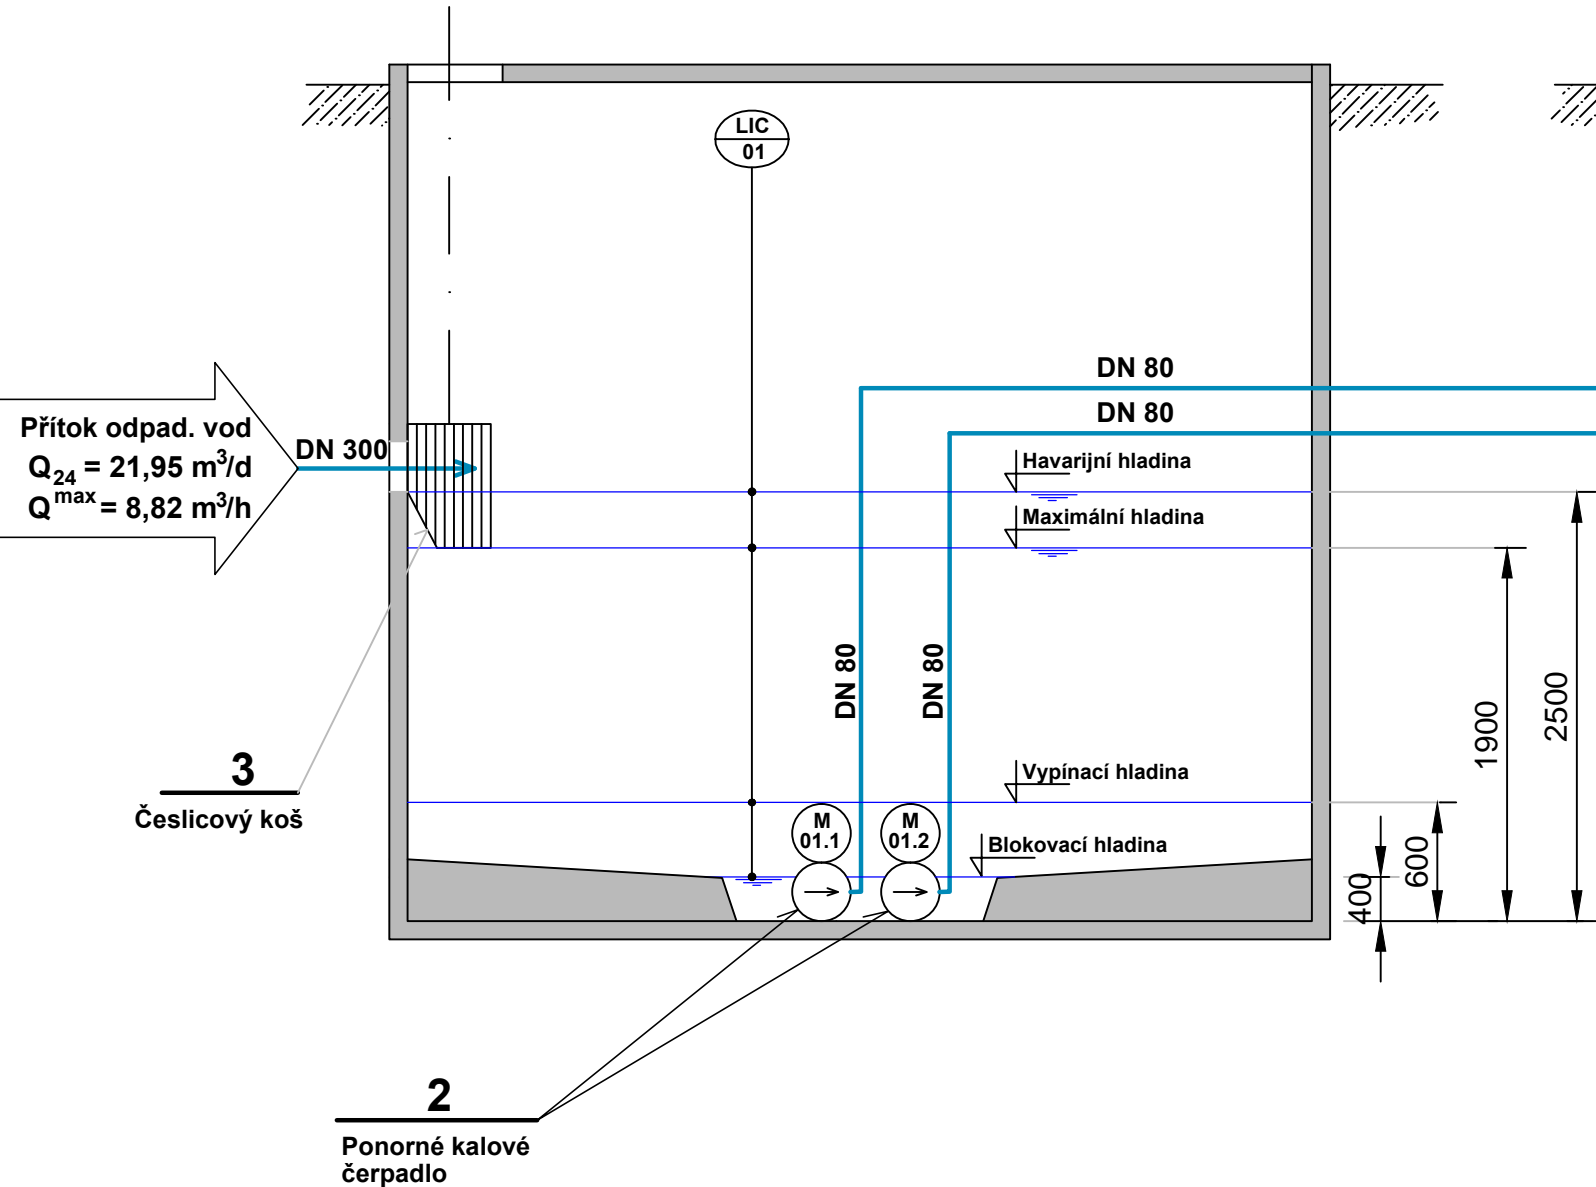

Repasovaná biodisková ČOV BIOFLUID 15

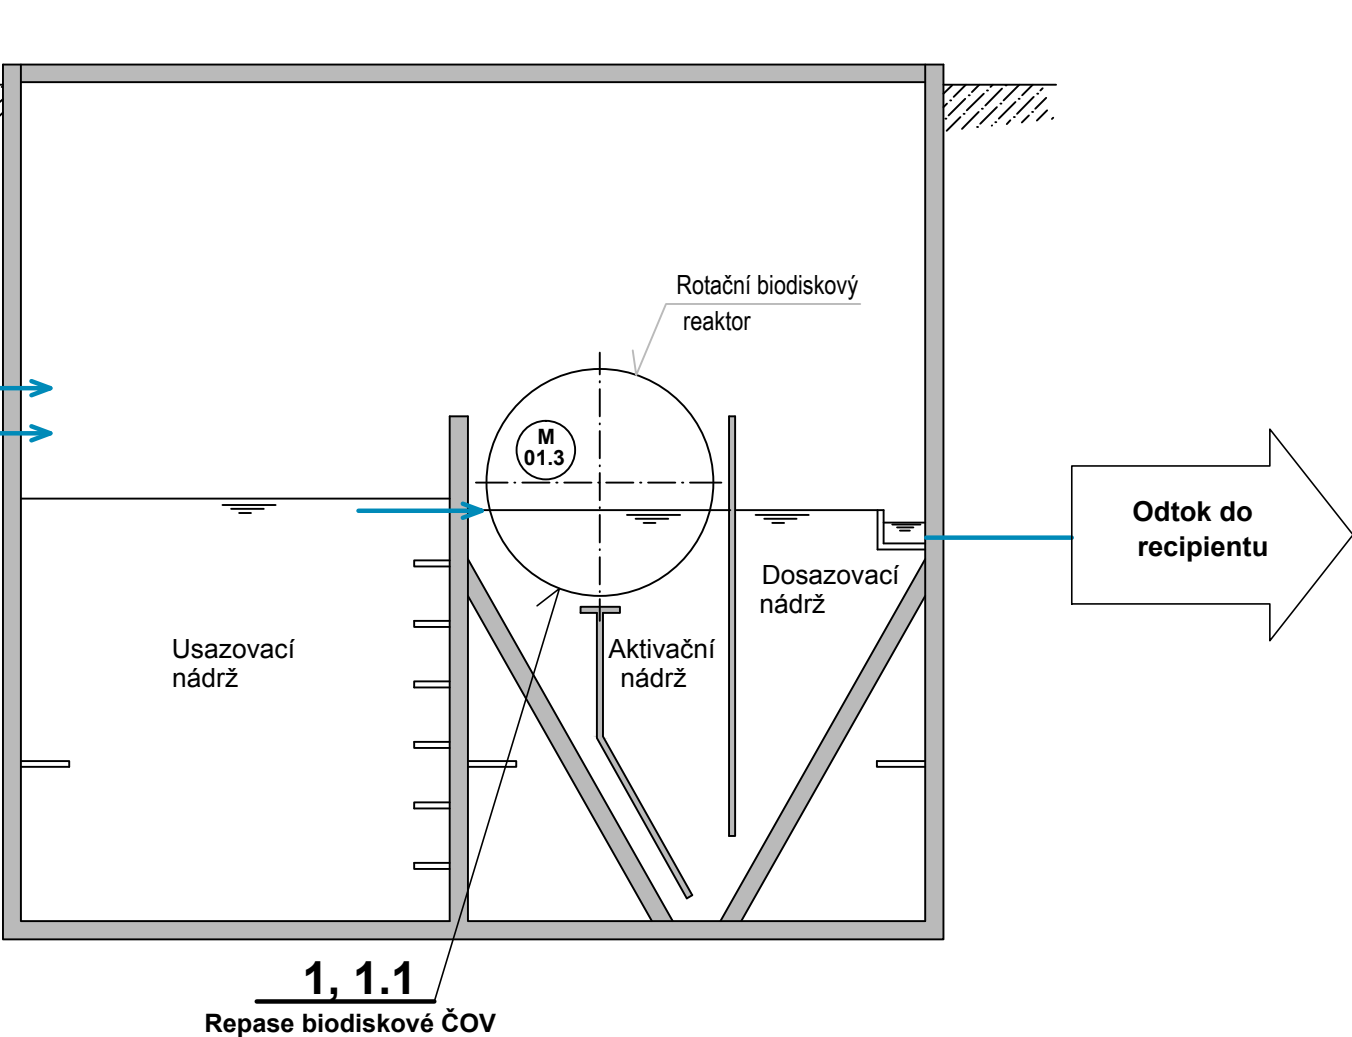

BPV		S - JTSK	
2			
1			
REVIZE	POPIS	DATUM	SCHVÁLIL

Sweco Hydroprojekt a.s. divize Morava				SWECO 	
Pracoviště Ostrava, Varenská 49, 729 02 Ostrava; ostrava@sweco.cz; www.sweco.cz					
VYPRACOVAL	Radim Krumnikl	HIP	Ing. Martin Jonšta	T. KONTROLA	Ing. Čestmír Krkoška
PROJEKTANT	Ing. Václav Blažej	ŘEDITEL DIVIZE	Ing. Miloš Kovář	DATUM	08/2016
OBJEDNATEL	DPO, a.s., Poděbradova 494/2, 702 00 Moravská Ostrava			KRAJ	Moravskoslezský
AKCE:  Areál autobusy Hranečník - Rekonstrukce ČOV				ČÍSLO ZAKÁZKY	31 5016 01 02
				STUPEŇ	DPS
				FORMÁT	2 A4
				MĚŘÍTKO	-
				ARCHIVNÍ ČÍSLO	0660/16/3
ČÁST STAVBY	Rekonstrukce ČOV a vystrojení ČS			SO/PS	PS 01
PŘÍLOHA:  Technologické schéma				ČÍSLO PŘÍLOHY	D.2.1.3
					1 0

Tato dokumentace včetně všech příloh (s výjimkou dat poskytnutých objednatelem) je duševním vlastnictvím akciové společnosti Sweco Hydroprojekt a.s. Objednatel této dokumentace je oprávněn ji využít k účelům vyplývajícím z uzavřené smlouvy bez jakéhokoliv omezení. Jiné osoby (jak fyzické, tak právnické) nejsou bez předchozího výslovného souhlasu objednatele oprávněny tuto dokumentaci ani její části jakkoli využívat, kopírovat (ani jiným způsobem rozmnožovat) nebo zpřístupnit dalším osobám.  
Poznámka: Podpisy zpracovatelů jsou připojeny pouze k výtisku číslo 01 nebo originálu přílohy (matrici).