



SITUACE V HALE (4) TRAMVAJE PORUBA

VÝPIS OBJEKTŮ:


- 1 VSTUPNÍ OBJEKT, ADMINISTRATIVNÍ BUDOVA LEVÁ ČÁST
- 2 VSTUPNÍ OBJEKT, ADMINISTRATIVNÍ BUDOVA PRAVÁ ČÁST
- 4 HALA VOZOVNY
- 5 NABÍJECÍ STANICE AKU BATERÍ
- 6 SKLAD OLEJŮ
- 9 BRUSKA TRAMVAJOVÝCH SOUKOLÍ BET
- 10 GARÁŽE
- 11 SKLAD HOŘLAVÝCH KAPALIN
- 12 ČISTÍRNA ODPADNÍCH VOD

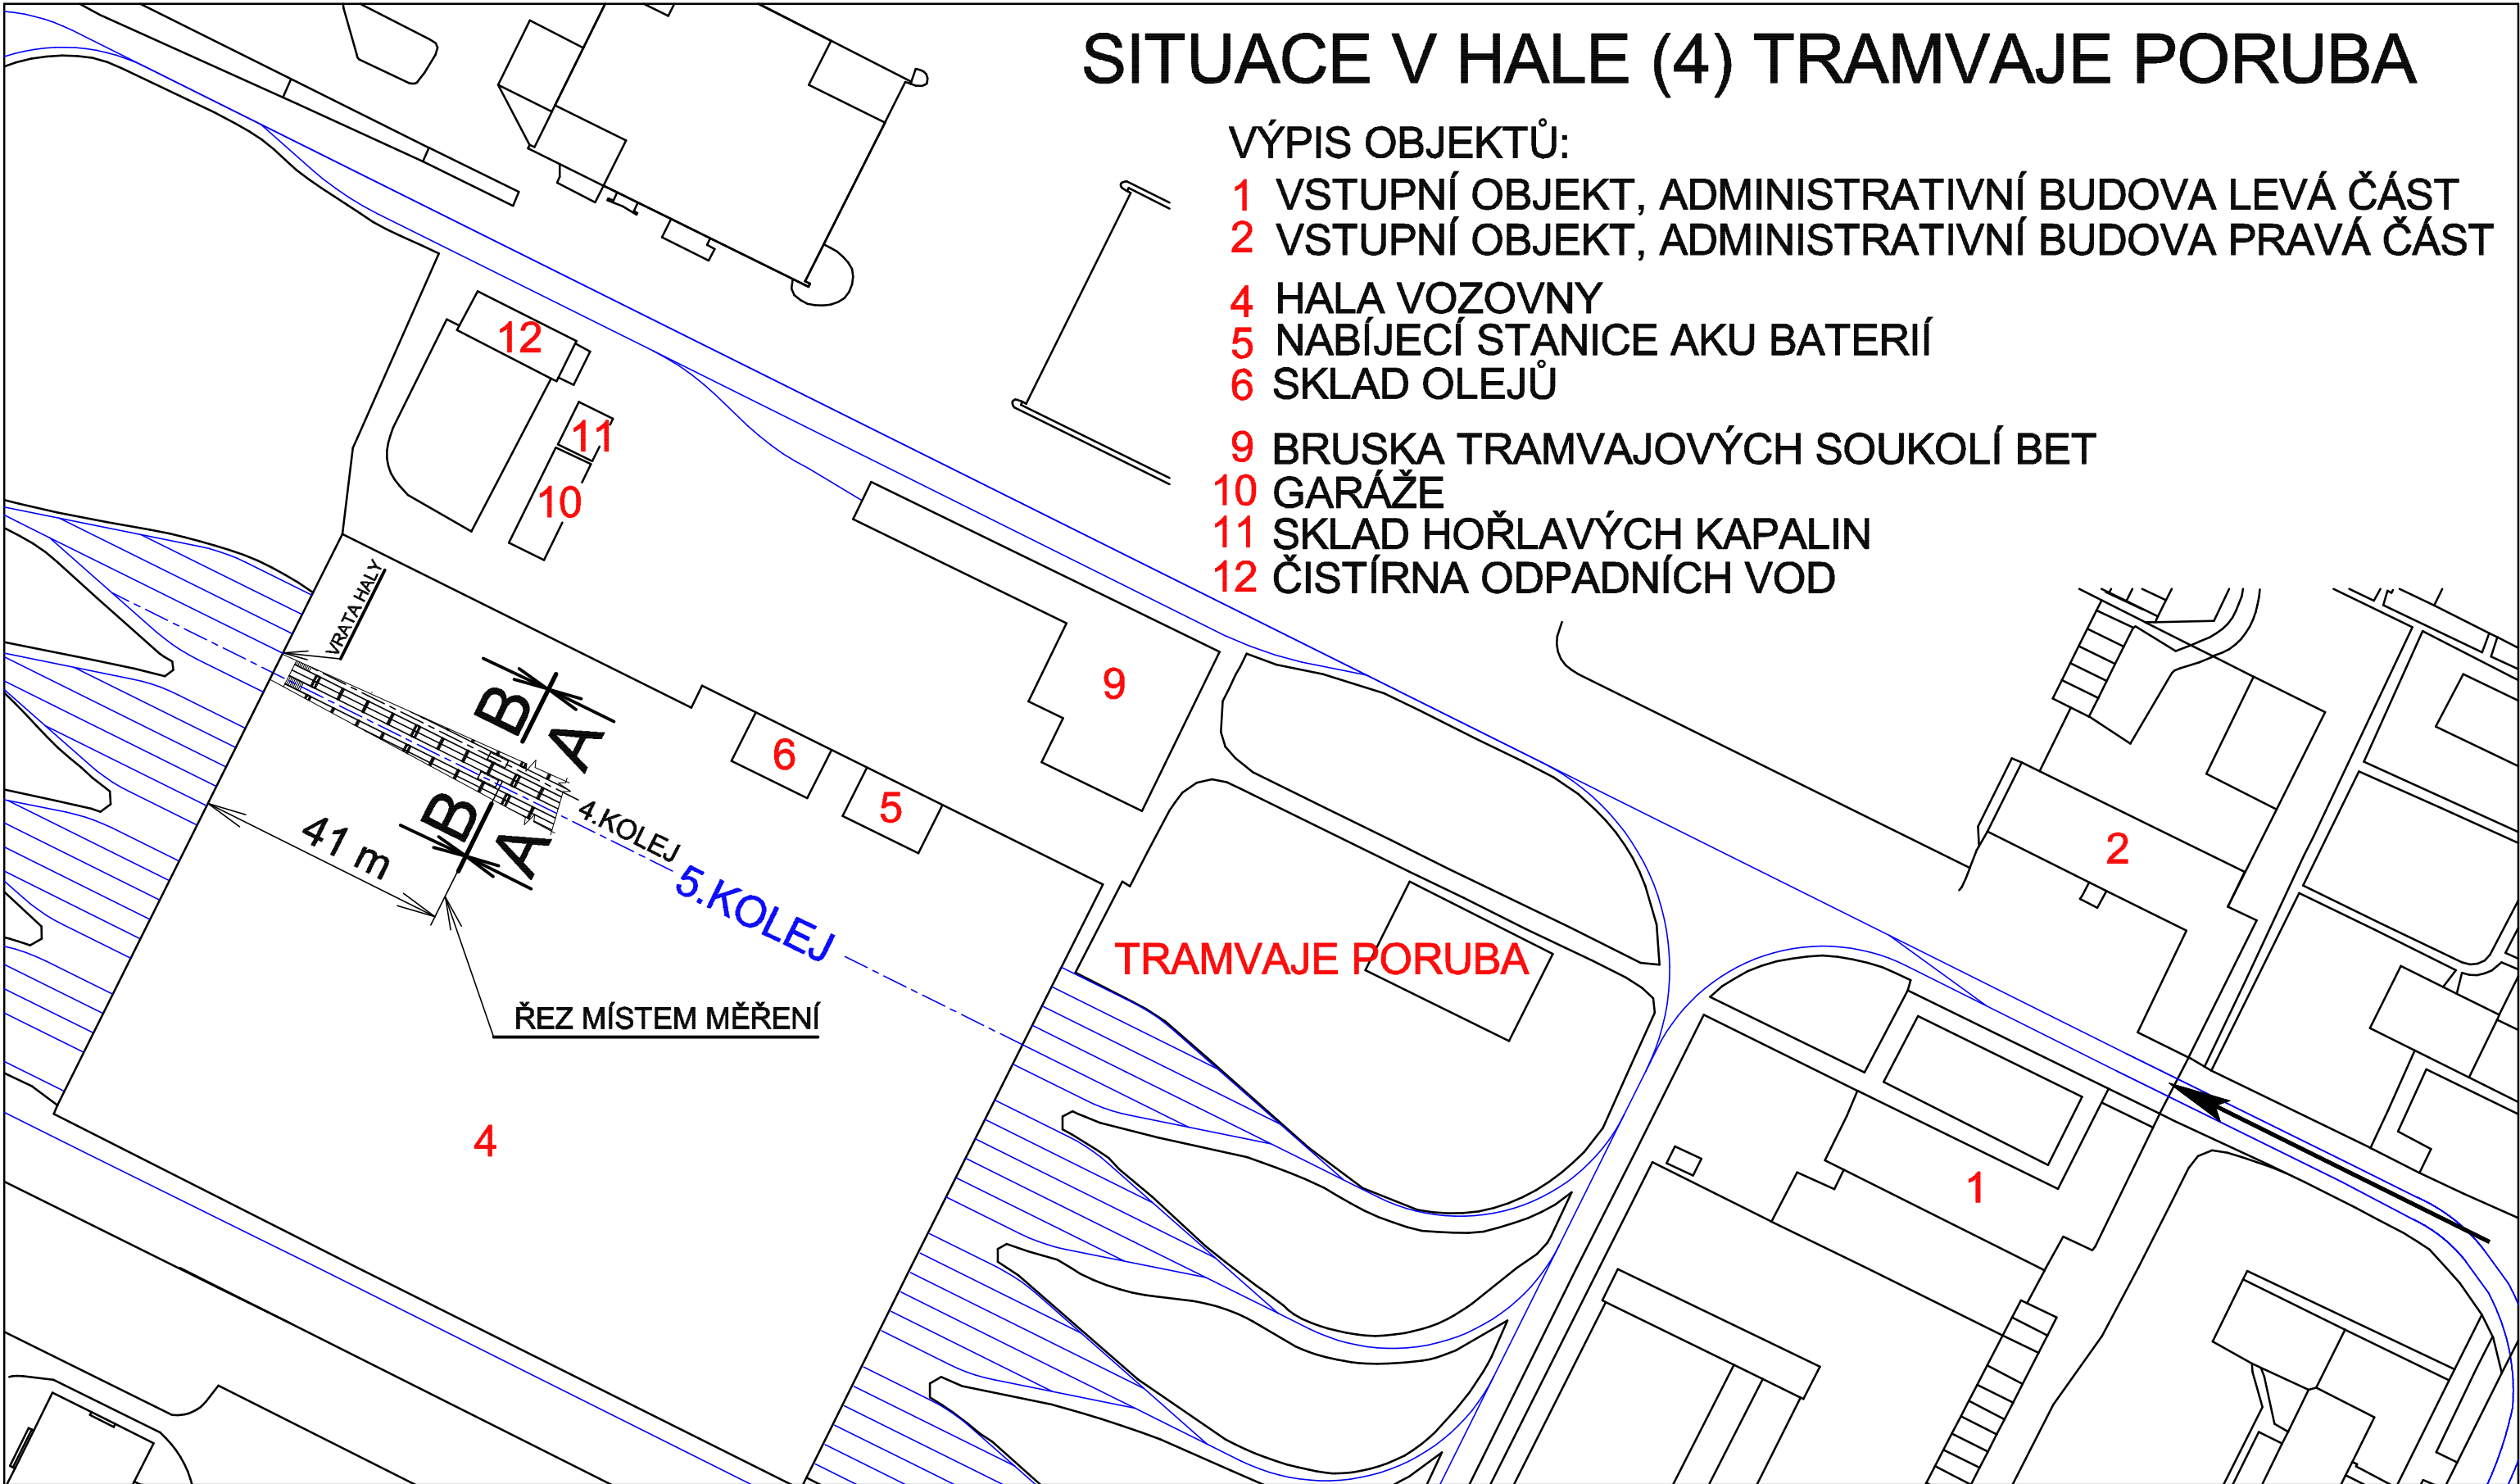

ROZLOŽENÍ STOJIN

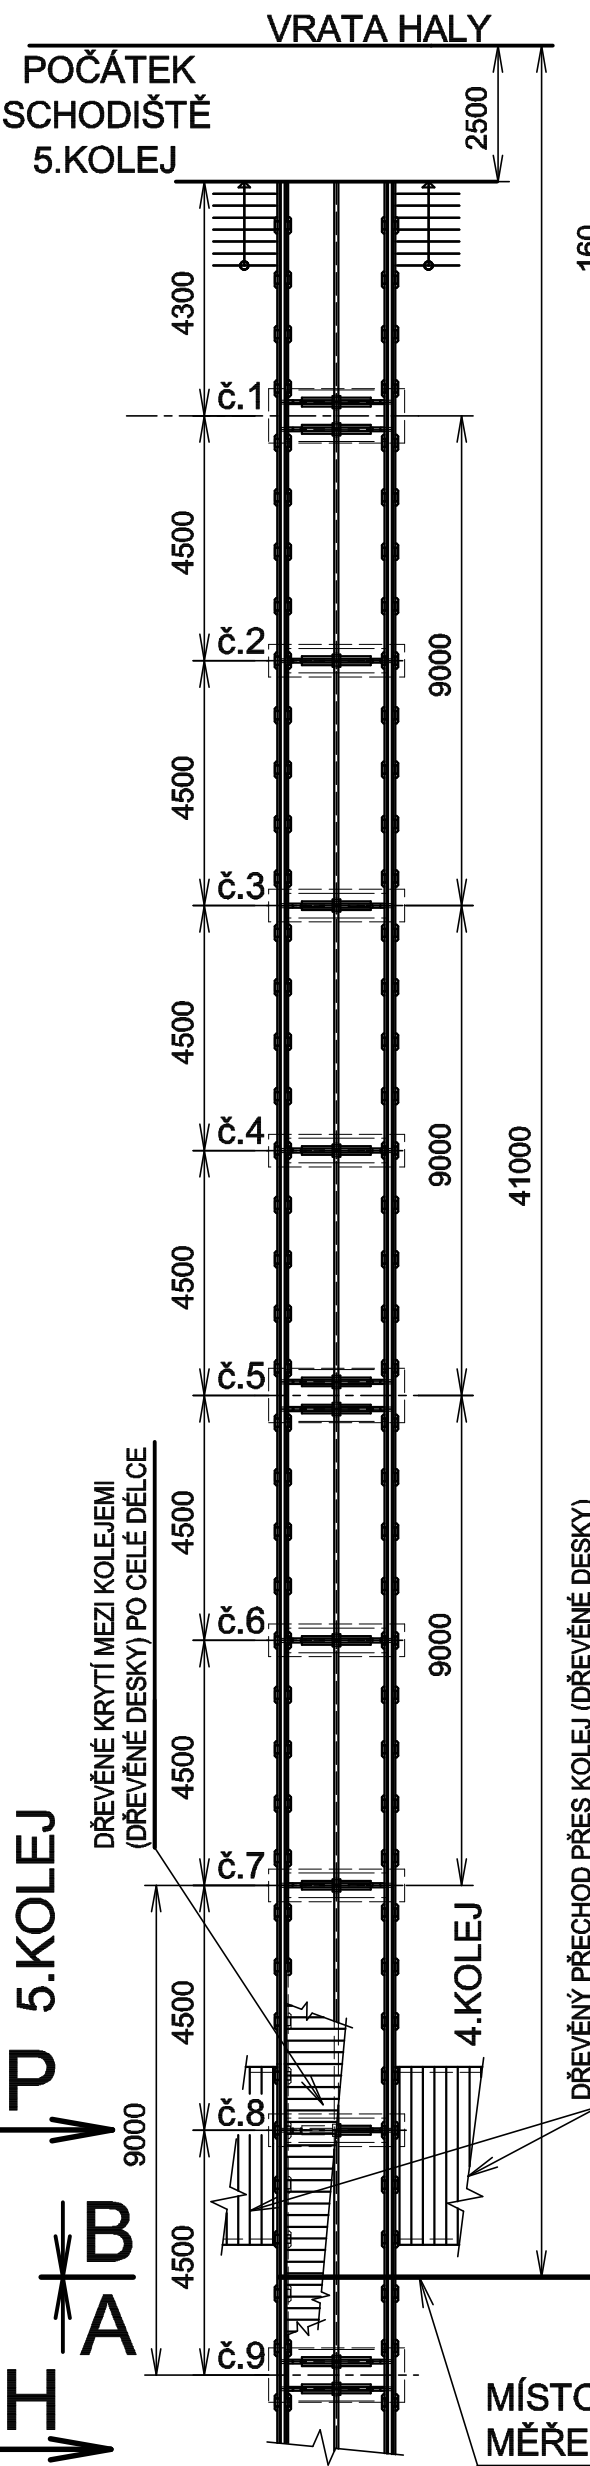


POHLED H

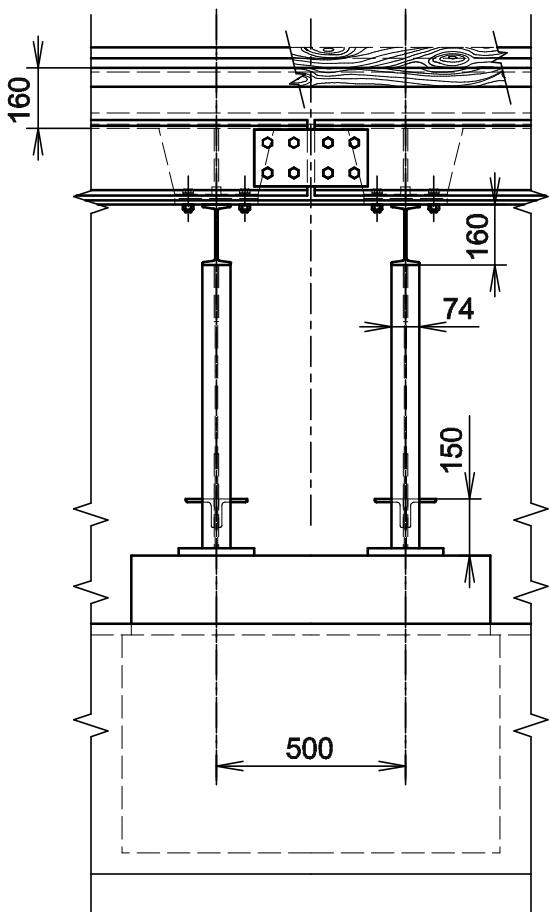


ŘEZ B-B


(OTOČENO O 180°)

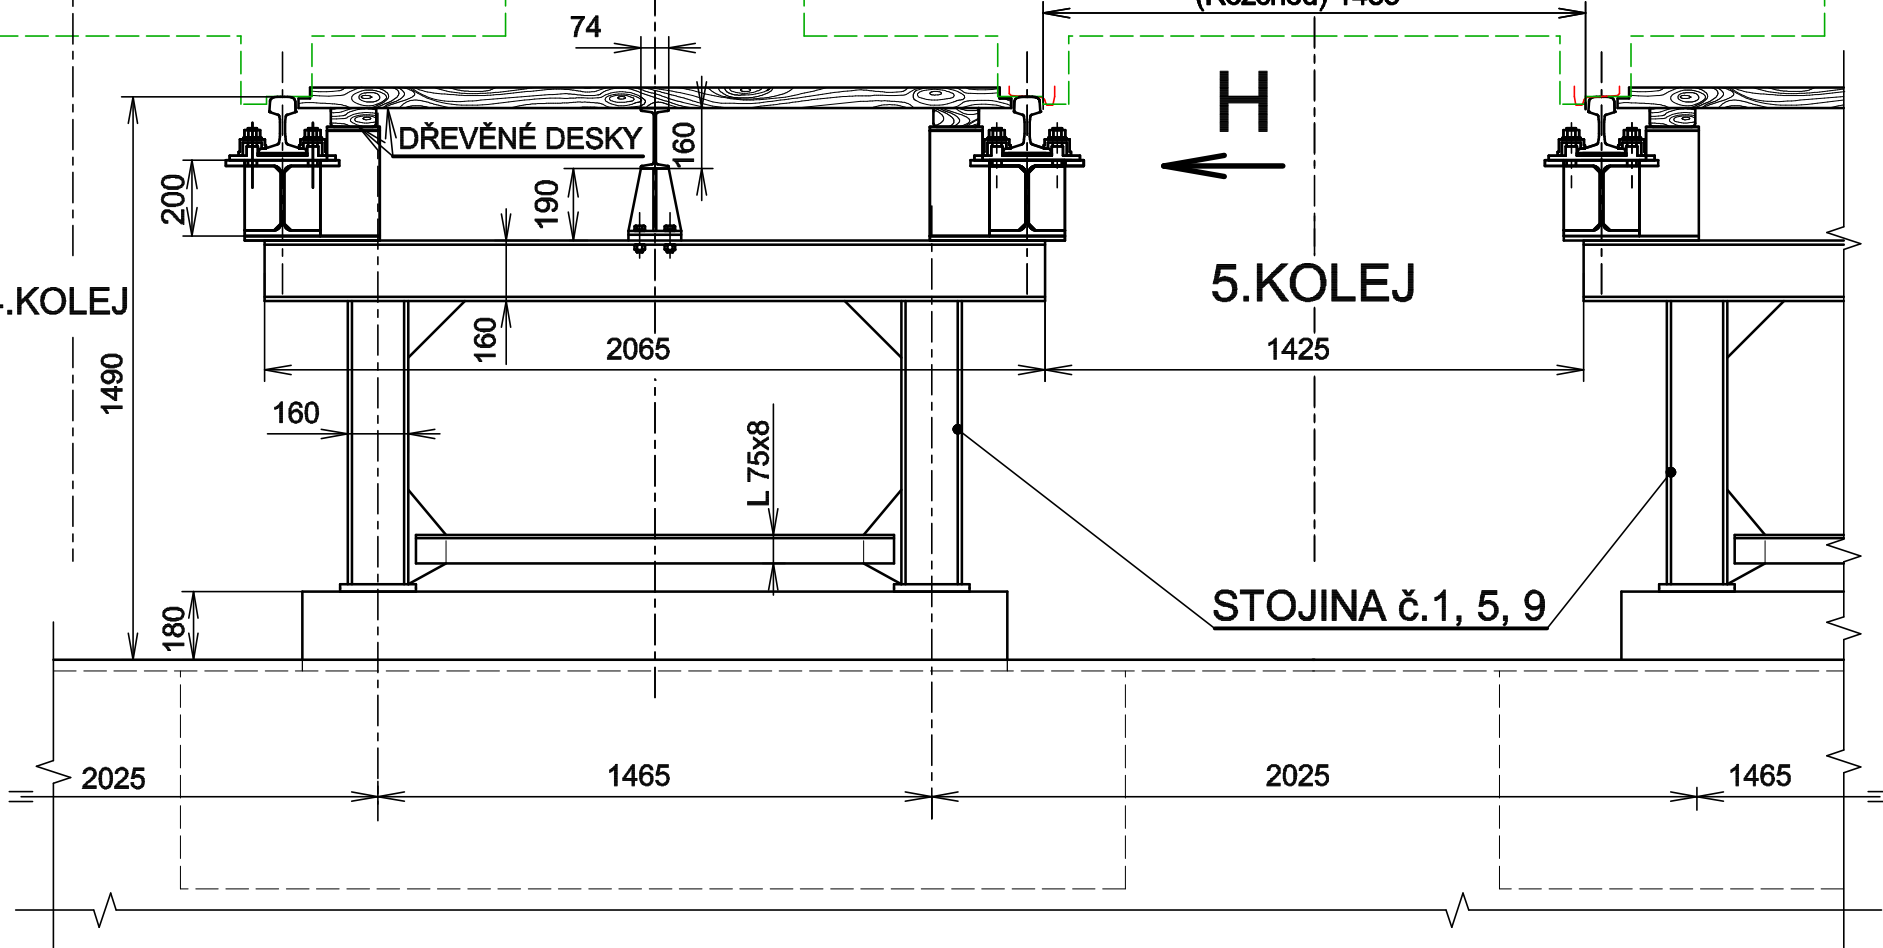

ŘEZ A-A

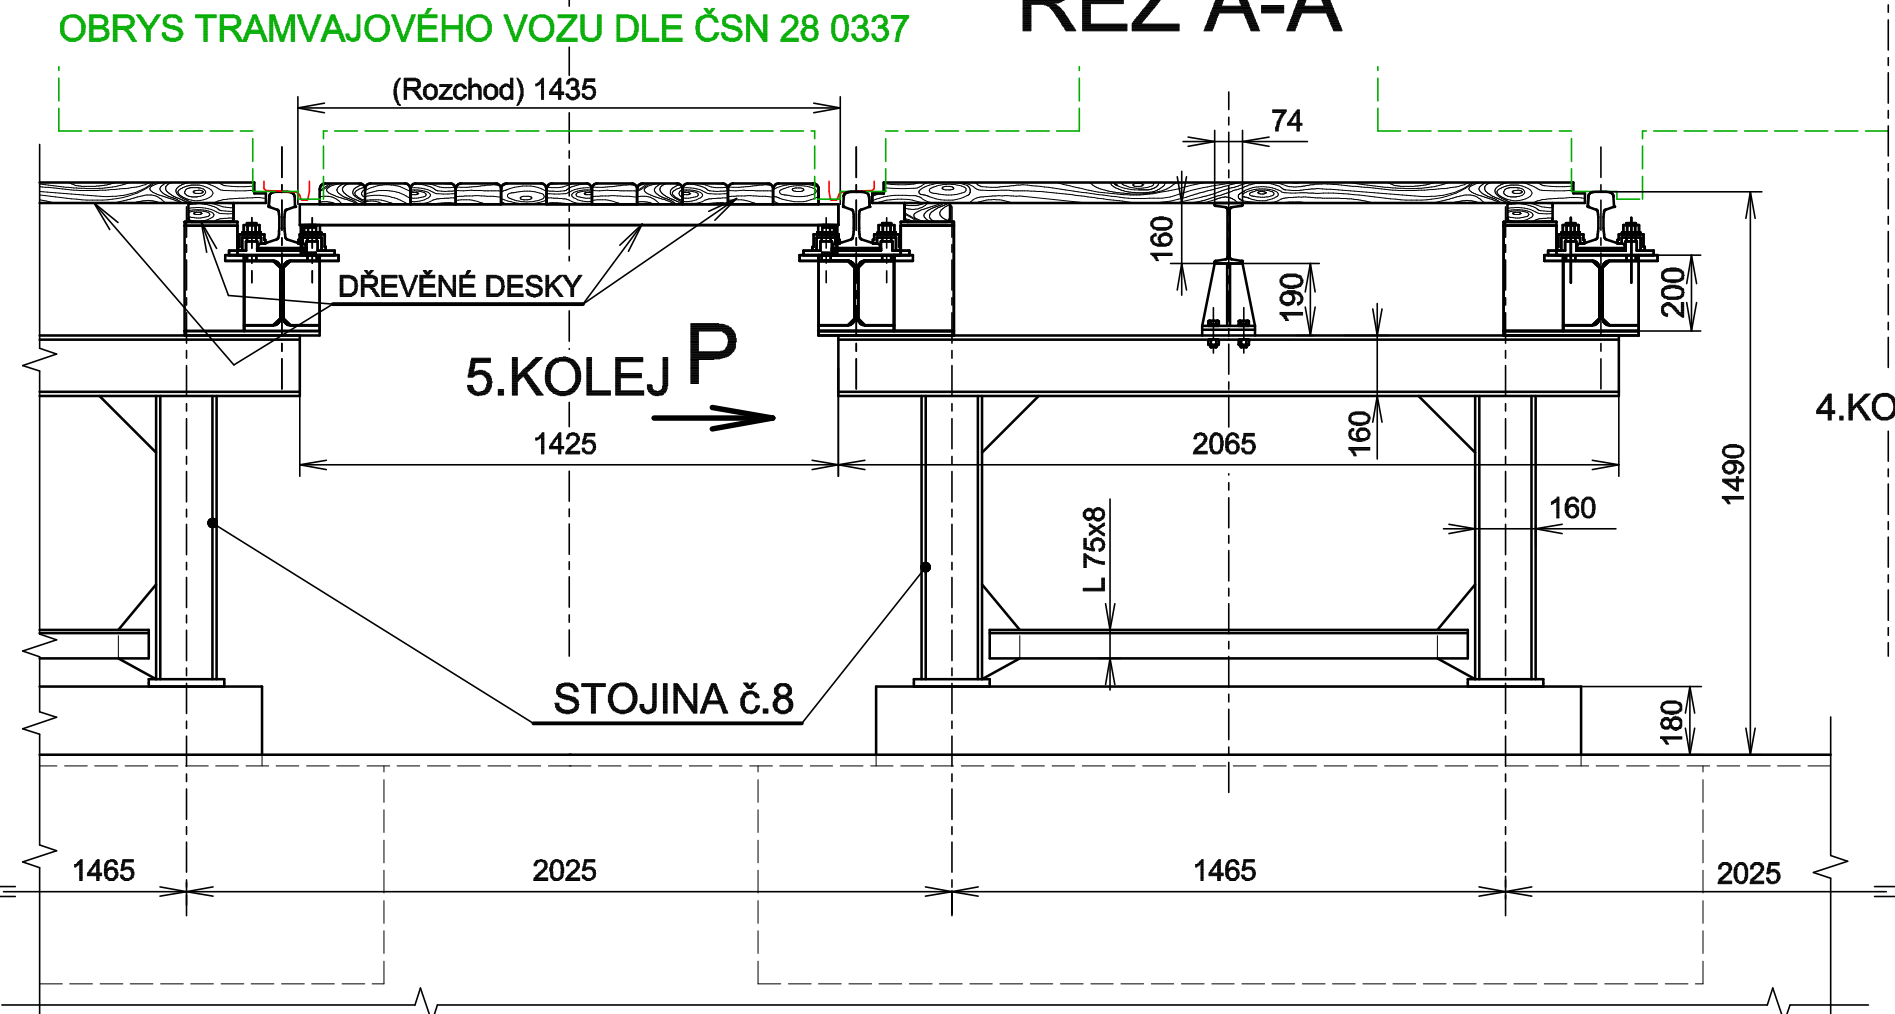


POHLED P

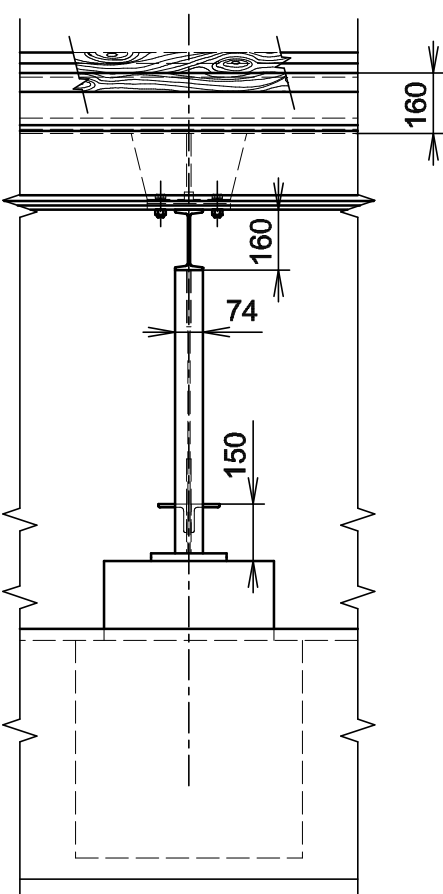

INFORMATIVNÍ KOPIE ZHOTOVENA DLE DOKUMENTACE PRO OPRAVU KOLEJE č.5

OPRAVA KOLEJE č. 5, V DOBĚ ZKRESLENÍ TOHOTO VÝKRESU, JEŠTĚ NEBYLA REALIZOVÁNA, PROTO JE NUTNÉ, PO DOKONČENÍ OPRAVY, PŘEKONTROLOVAT SITUACI !!!

Měřtko NEMÁ	Kreslil Ing. Táňa Šenkyříková	Změna	Datum	Podpis	Index
Přezkoušel a schválil Ing. Jaroslav Ondřej					
 DOPRAVNÍ PODNIK OLOMOUCE	Typ VOZOVNA PORUBA	Datum 2015/3	Číslo původního výkresu		
	Název PRŮŘEZ KOLEJIŠTĚM 5.KOLEJ TRAMVAJE PORUBA	Číslo výkresu P-15-28			List