



J 49E1 9°27'44", dl.16,57m

VA 6°05'31", dl.7,00m

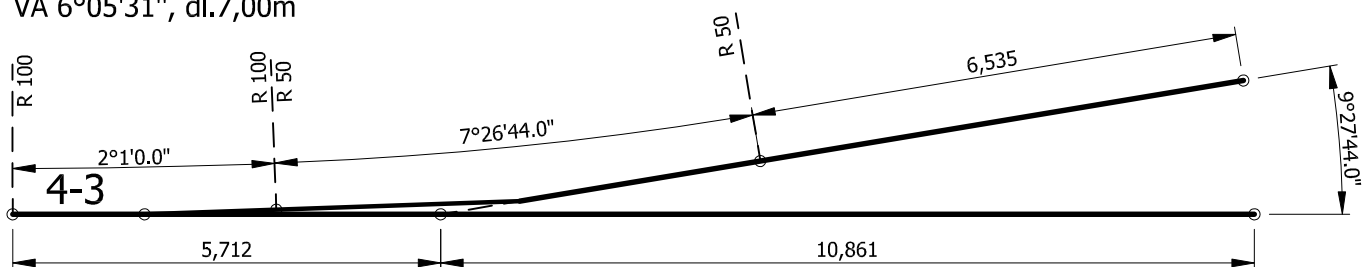


J 49E1 17° 07' 17", dl.15,11m

VA 6°05'31", dl.7,00m

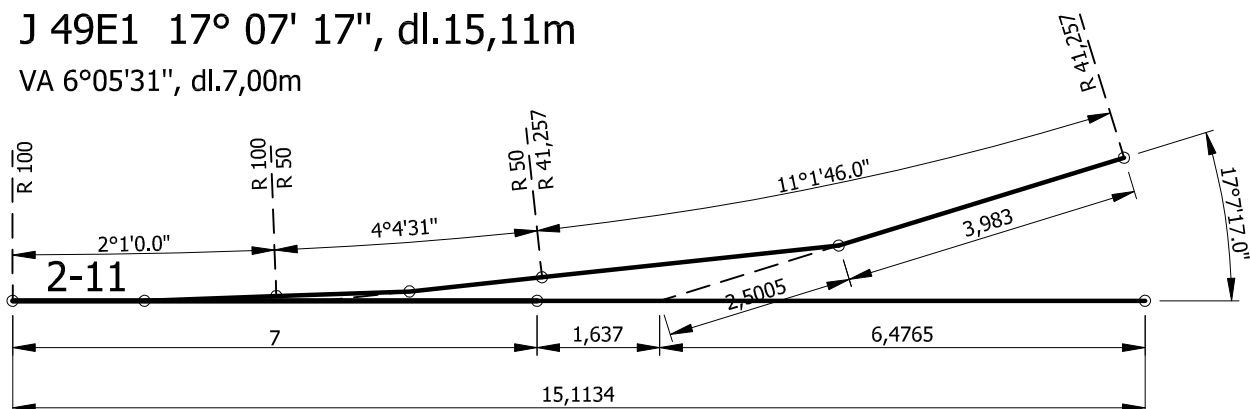

VA 6°05'31", dl.7,00m

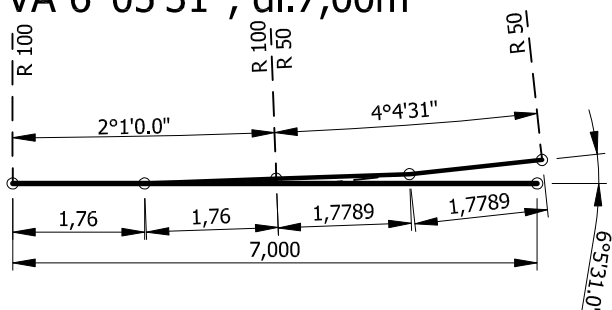

Vypracoval	Kontroloval	Schválil	 DOPRAVNÍ PODNIK OSTRAVA Poděbradova 494/2 702 00 Ostrava-Moravská Ostrava 3301; 3310	
Novák	Boháček	Ing. Chovanec		
Místo: Ostrava		Objednatel: DP Ostrava a.s.		
KOLEJOVÉ KONSTRUKCE PRO OPRAVY TRAMVAJOVÝCH TRATÍ 2017 -ČÁST 2 VÝHYBKY e.č. 4-3, 2-11 VÝMĚNY e.č. 4-3, 2-11			Datum	11/2016
			Stupeň	-
			Formát	1xA4
Název: GEOMETRICKÉ USPOŘÁDÁNÍ			Měřítko 1:100	č. Výkresu 1