


VZOROVÝ PŘÍČNÝ ŘEZ III  
(VPŘ III)  
KM 0,347 84

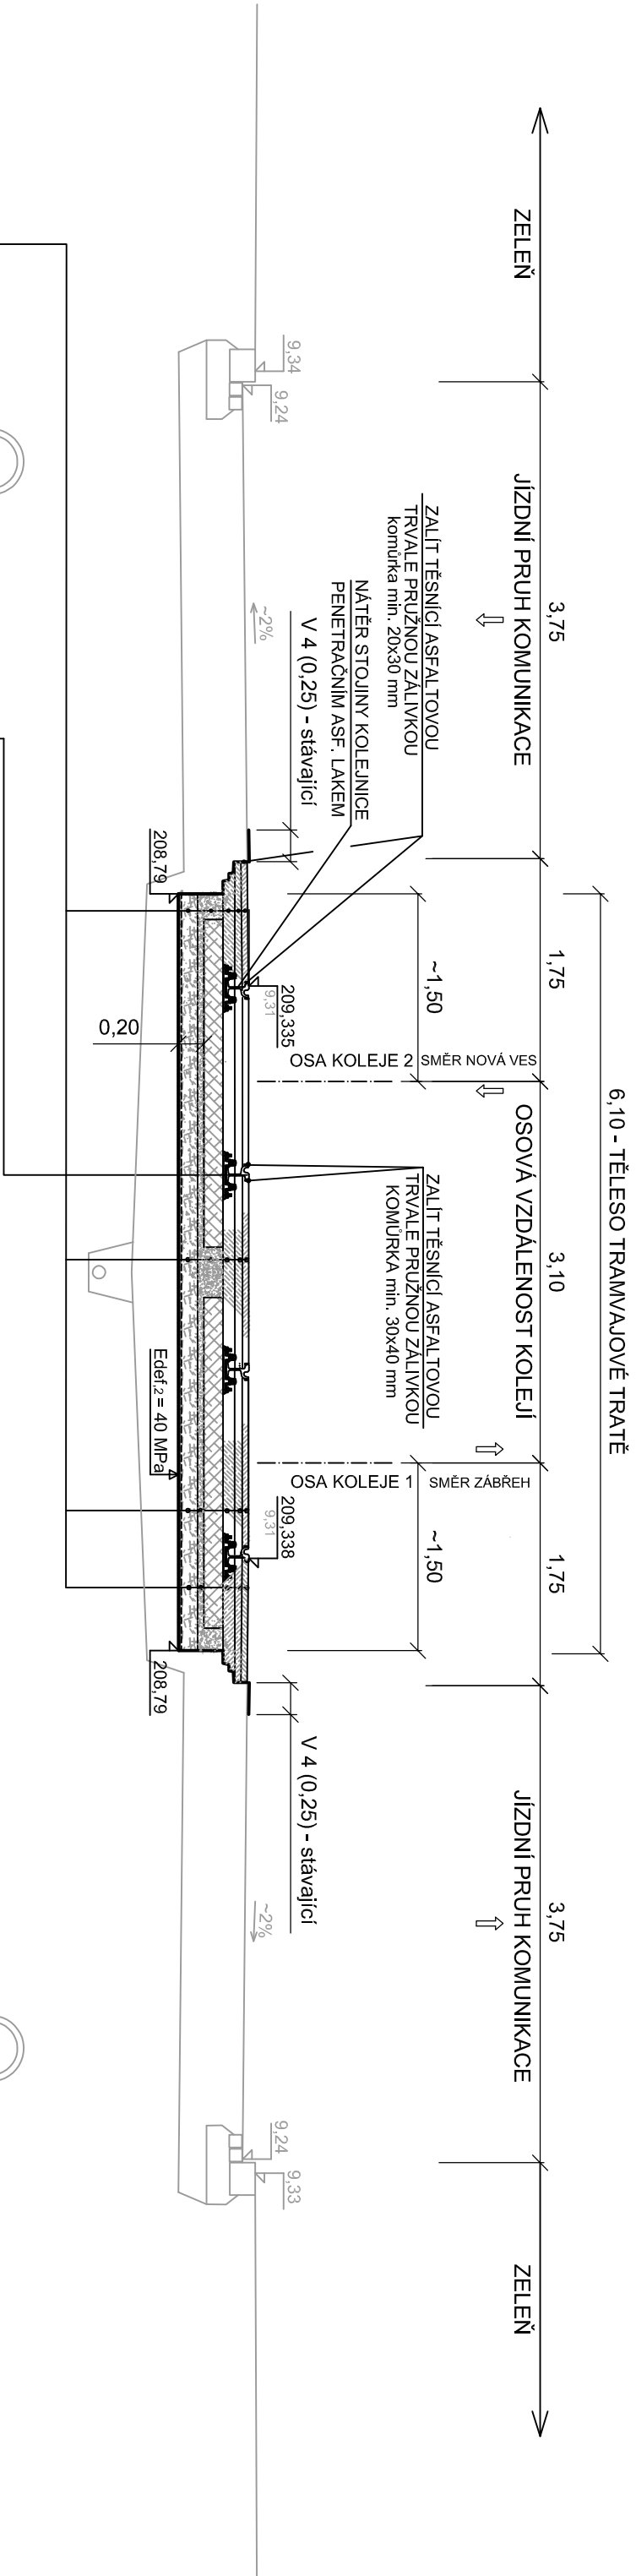

SKLADBA NOVÉ KONSTRUKCE KRYTU TT :

ASFALTOVÝ BETON STŘEDNĚZRNÝ MODIFIK.  
SPOJOVACÍ POSTŘÍK ASFALT. MODIFIK.  
ASFALTOVÝ BETON HRUBOZRNNÝ MODIFIK.  
SPOJOVACÍ POSTŘÍK ASFALTOVÝ  
OBALOVANÉ KAMENIVO HRUBOZRNNÉ

ACO 11 S (ABS I), Pmb 25/55-65  
PS  
ACL 16 S (ABH I), Pmb 25/55-65  
PS  
ACP 22+ (OKH I) 50/70  
Σ 180-210 mm

DRČENÉ KAMENIVO fr.32/63  
DRČENÉ KAMENIVO fr.32/63  
SEPARAČNÍ TKANÁ GEOTEXTILIE min. 30 kN/m

DK B1  
DK B1  
-

200 mm (50 mm pod pražci)  
150 mm  
-

SKLADBA NOVÉ KONSTRUKCE :

KOLEJNICE žlábková tv. 57R1  
PRAŽEC DŘEVĚNÝ BUKOVÝ (rozdělení "c")  
DRČENÉ KAMENIVO fr.32/63  
DRČENÉ KAMENIVO fr.32/63  
SEPARAČNÍ TKANÁ GEOTEXTILIE min. 30 kN/m  
Σ 530 mm

-  
BK I  
DK B1  
DK B1  
-

180 mm  
150 mm  
50 mm (mezi pražci 200 mm)  
150 mm  
-

Výškový systém B.p.v.

Vypracoval		Schválil		Ing. Vlastimil Šmířák Zelená 3027/41 702 00 Ostrava - Moravská Ostrava
Ing. Šmířák		Ing. Šmířák		
Místo: Ostrava - Moravská Ostrava		Objednatel: DP Ostrava a.s.		
Stavby:				
Oprava tramvajové trati na ulici Nádražní, v úseku zastávek Muglinovská - Křižlkova (km 0,609 – km 0,977)				
Název:  VZOROVÝ PŘÍČNÝ ŘEZ III		Datum	01/2017	
		Stupeň	DSP+RDS	
		Formát	2xA4	
Měřítko 1:50		č. Výkresu E.3.3		