


Vypracoval		Kontroloval	Schválil	Novák	Místo: Ostrava - Slezská Ostrava		Objednatel: DP Ostrava a.s.	<div><div></div><div>DOPRAVNÍ PODNIK OSTRAVA</div></div> <div>Poděbradova 494/2 702 00 Ostrava-Moravská Ostrava 3301: 3310</div>											
Novák		Boháček																	
Stavba: Oprava tramvajové trati v úseku Zárubek - most přes Lučinu 2-002								Úsek 1: Most e.č. 2-001 – tramvajová zastávka „U Hradu“		Úsek 2: Tramvajová zastávka „Důl Zárubek“ – Most e.č. 2-002		Název: PŘEHLEDNÁ SITUACE							
Datum		03/2017		Stupeň		DOS		Formát		1xA4		Měřítko		-		č. Výkresu		C.1	

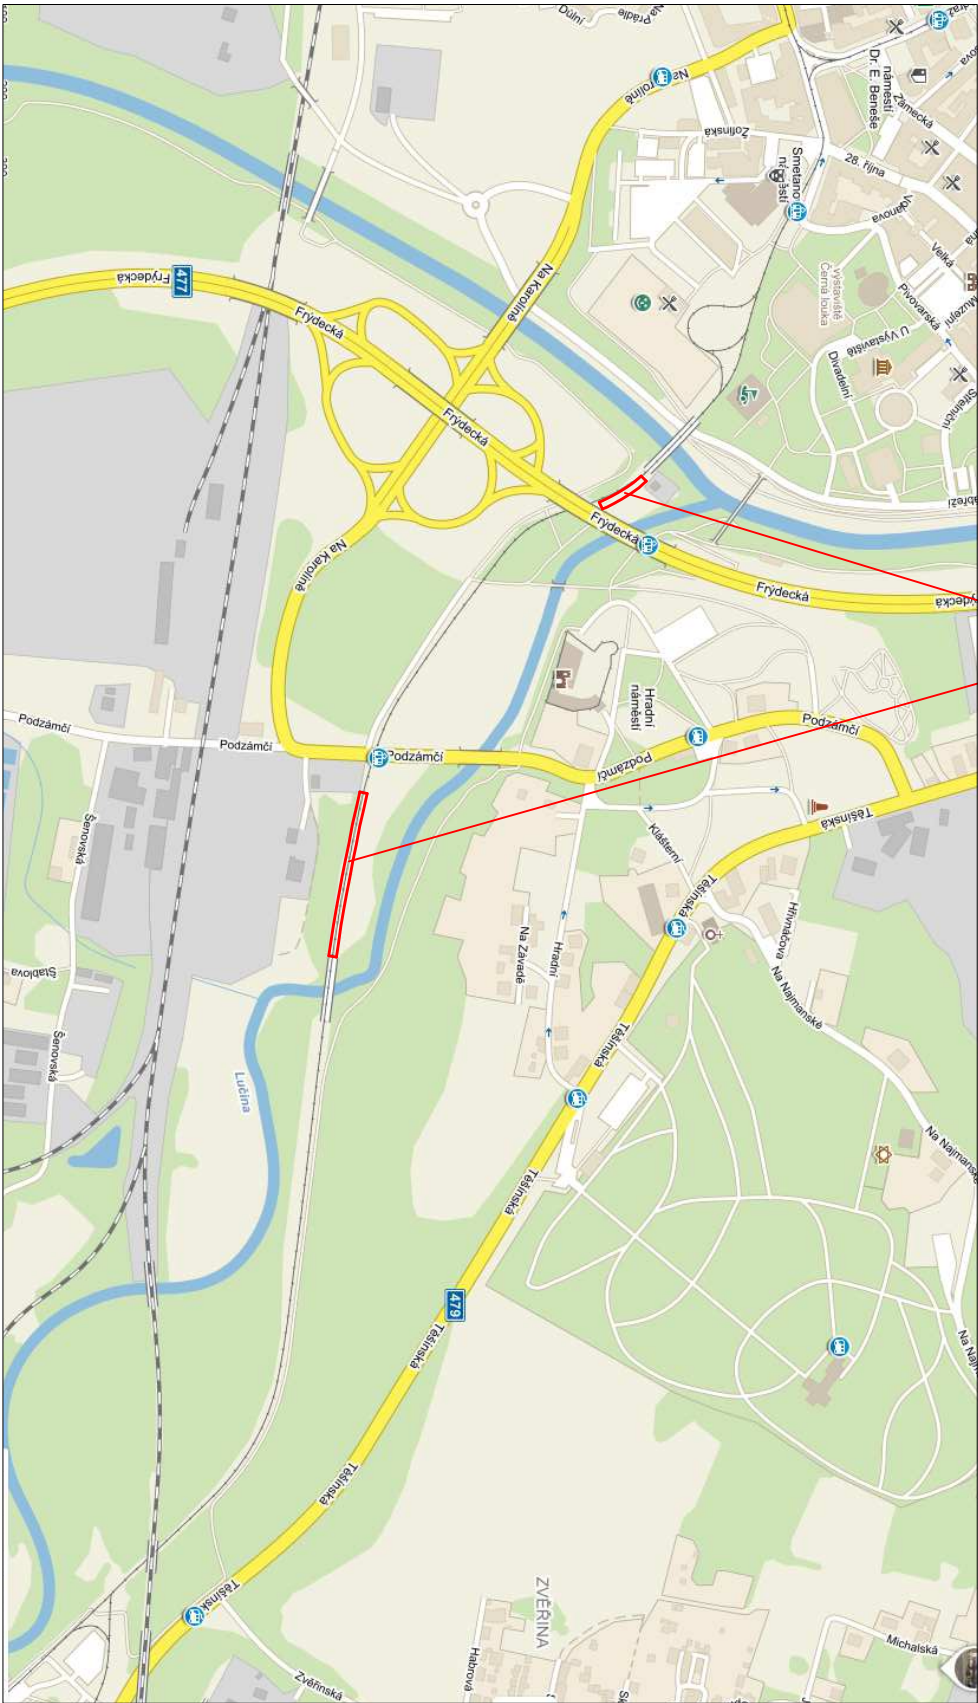

ZÁJMOVÉ ÚZEMÍ  
ÚSEK 2  
ÚSEK 1

