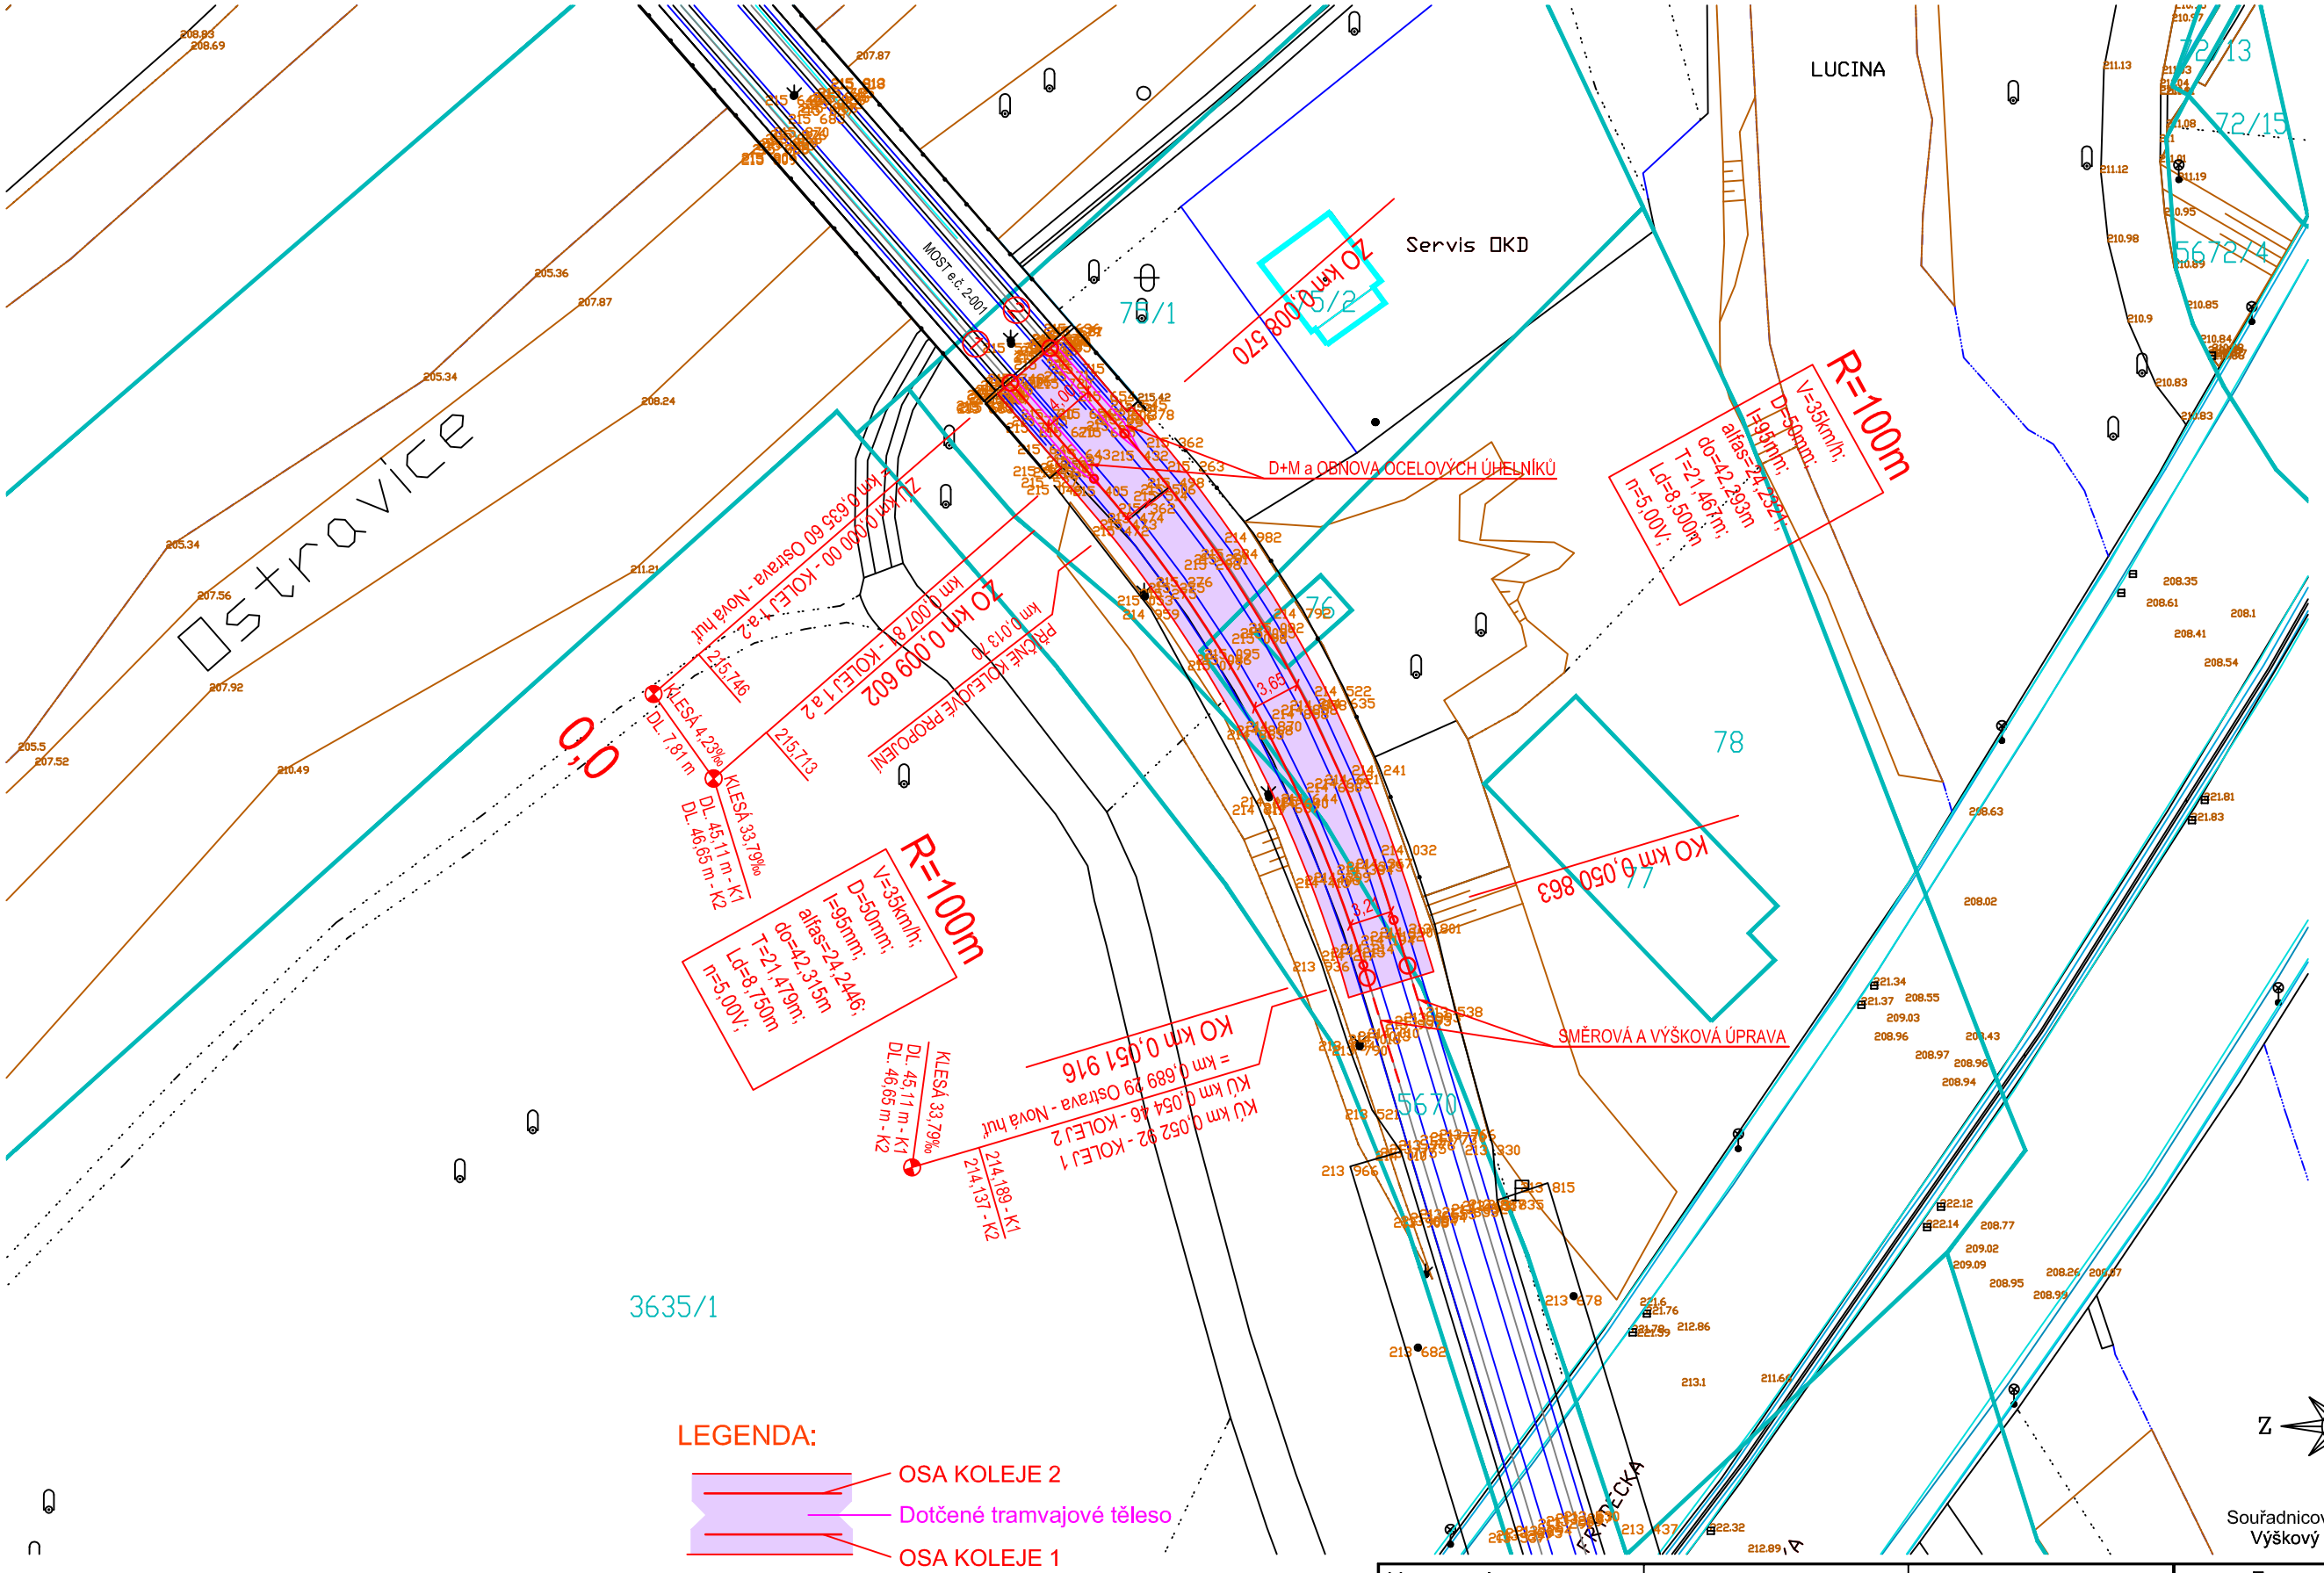

Vypracoval	Kontroloval	Schválil	DOPRAVNÍ PODNIK OSTRAVA
Novák	Boháček	Ing. Maceček	Poděbradova 494/2 702 00 Ostrava-Moravská Ostrava 3301; 3310
Místo: Ostrava - Slezská Ostrava	Objednatel: DP Ostrava a.s.		
Stavba: Oprava tramvajové tratě v úseku Zárubek - most přes Lučinu 2-002 Úsek 1: Most e.č. 2-001 – tramvajová zastávka „U Hradu“			Datum 03/2017 Stupeň DOS Formát 2xA4
Název: SITUACE STAVBY			Měřítko 1:500 č. Výkresu C.2.1