


# KOLEJ 1 (SMĚR JÍZDY NOVÁ HUŤ)


## VÝŠKOVÉ POMĚRY

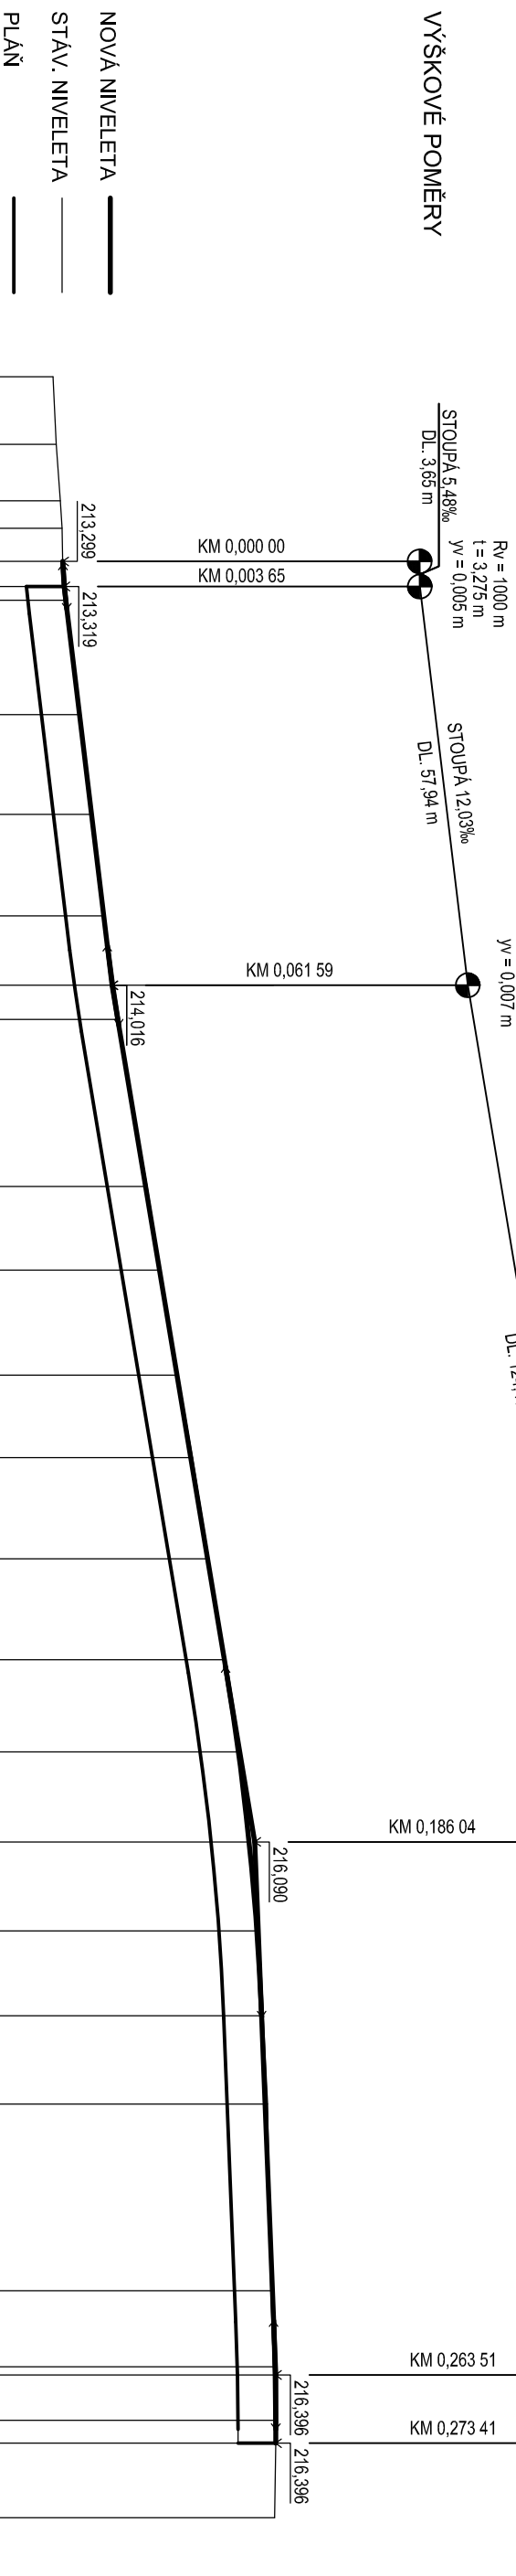


## KÓTY NOVÉ NIVELETY

# KÓTY DNEŠNÍ NIVELETY SROVNÁVACÍ ROVINA STANIČENÍ

## SMĚROVÉ POMĚRY

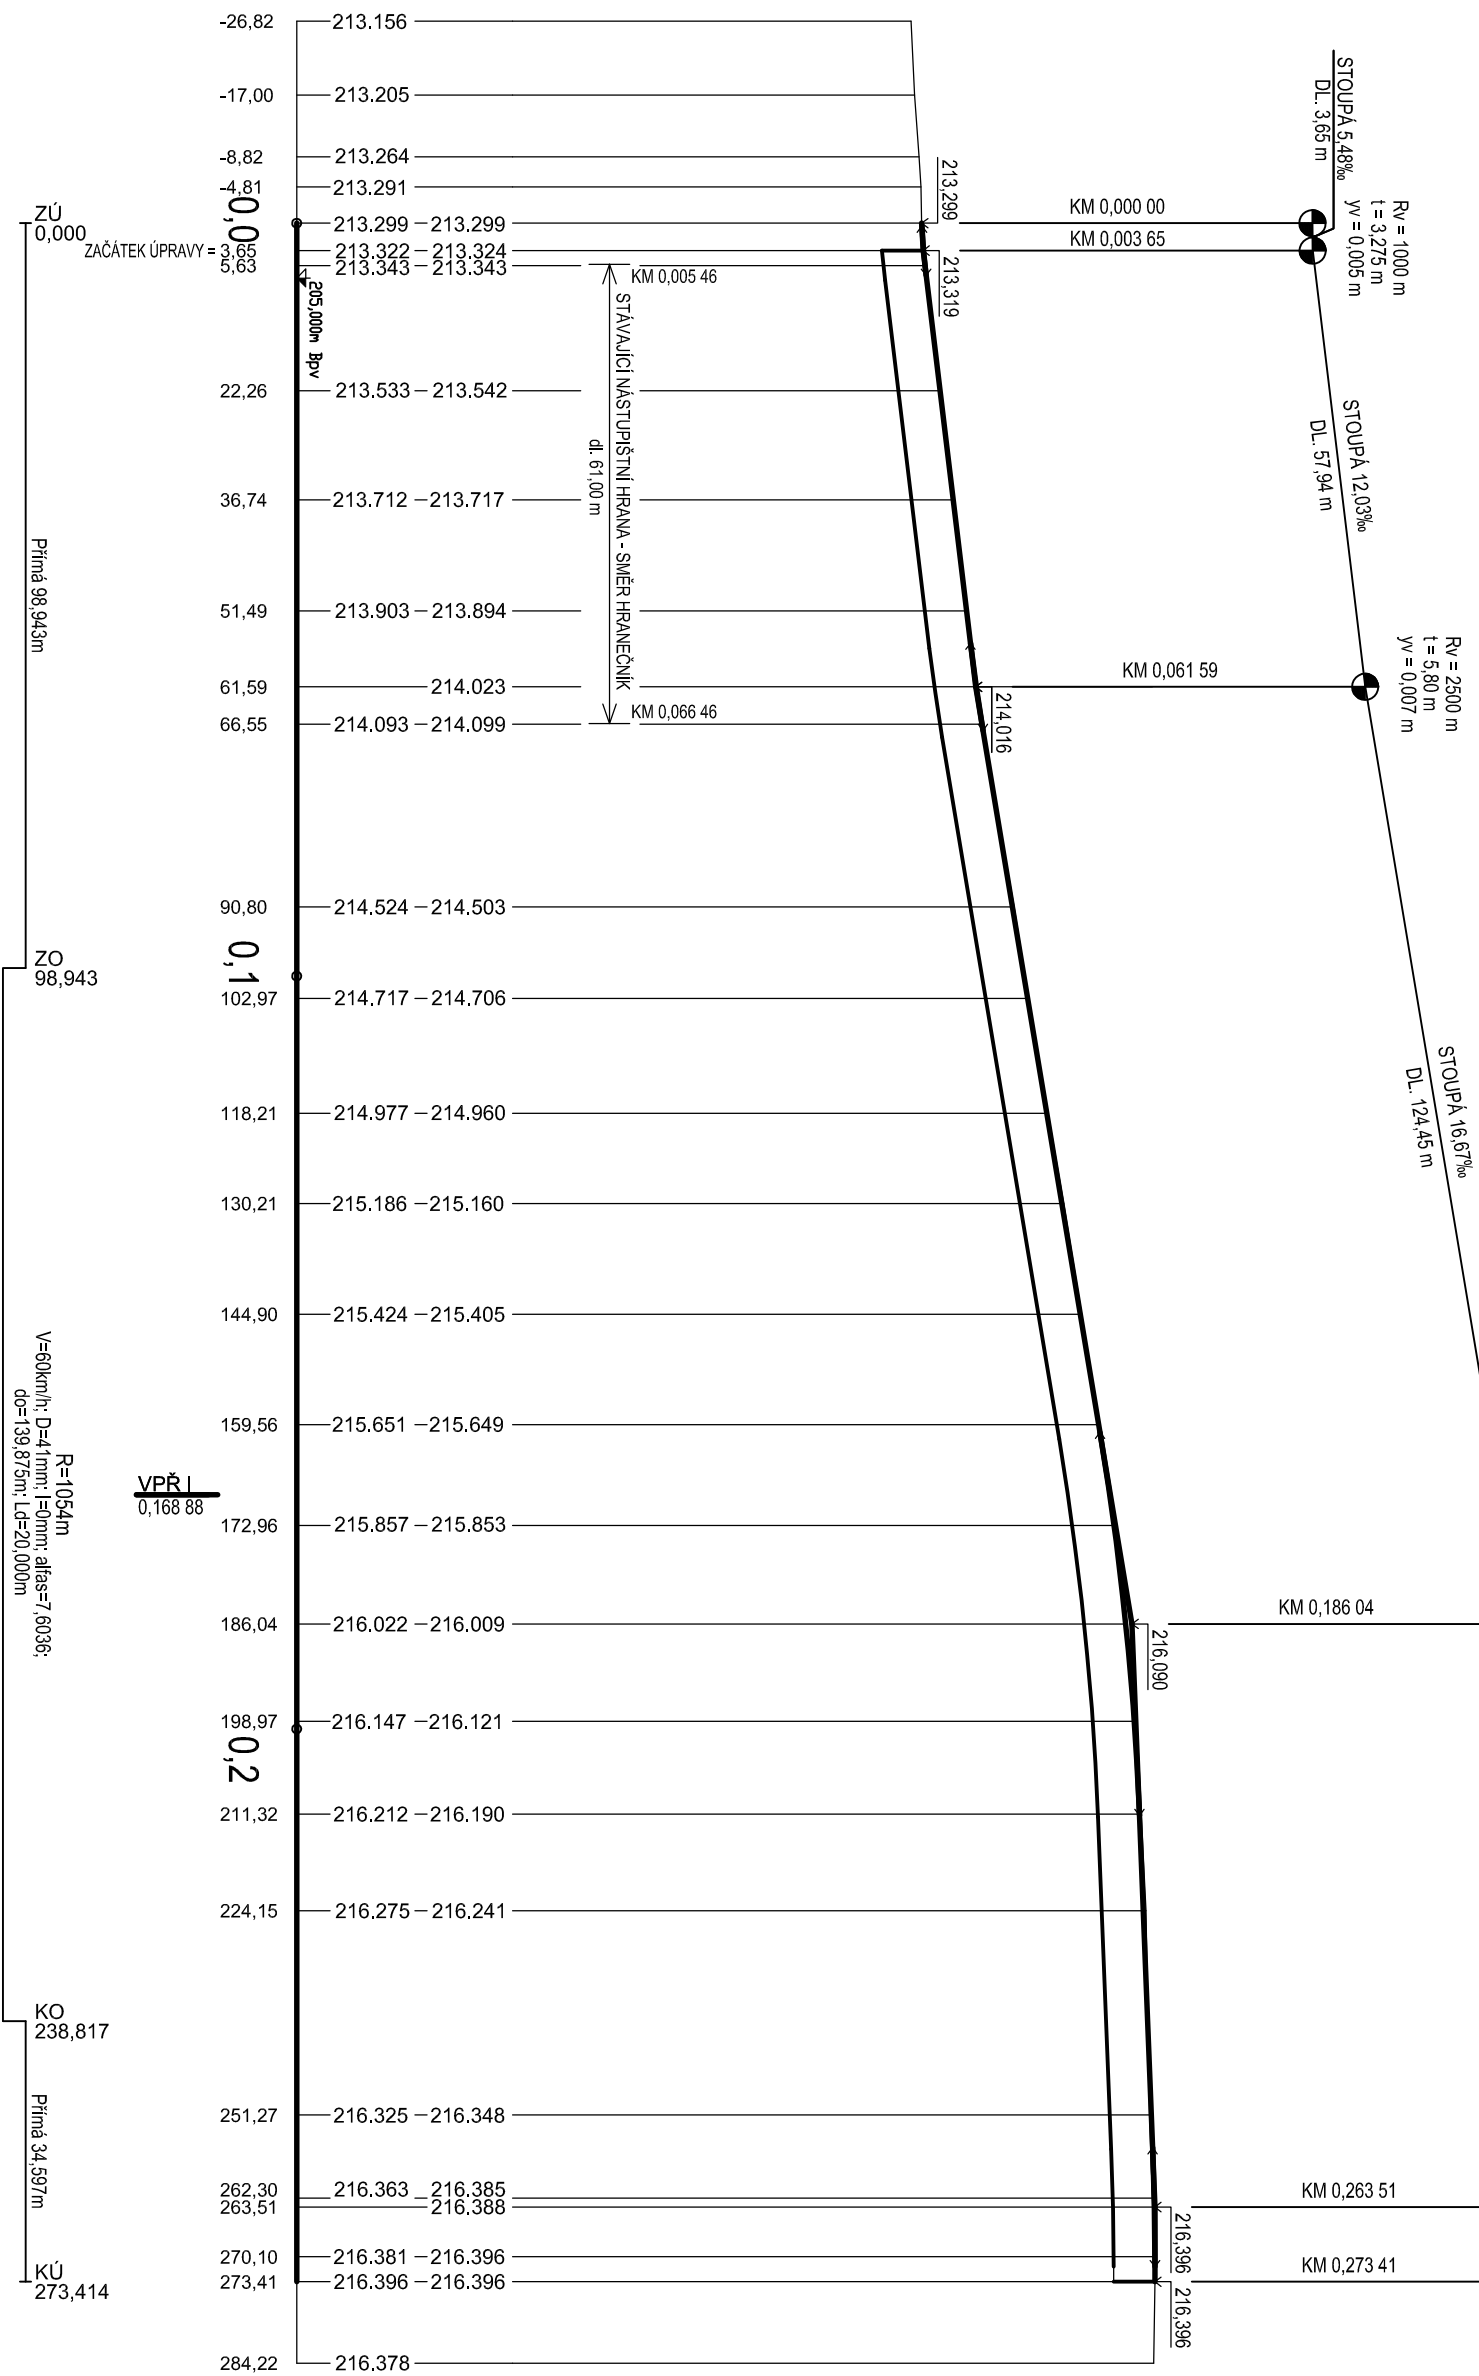

Vypracoval	Kontroloval	Schválí	 <b>DOPRAVNÍ PODNIK OSTRAVA</b>  Poděbradova 494/2 702 00 Ostrava-Moravská Ostrava 3301, 3310
Novák	Boháček	Ing. Maceček	
Misio: Ostrava - Slezská Ostrava	Objednatel: DP Ostrava a.s.		
Stavba: Oprava tramvajové trati v úseku Zárubek - most přes Lučinu 2-002			
Úsek 2: Tramvajová zastávka „Důl Zárubek“ – Most e.č. 2-002			
Název:	PODÉLNÝ PROFIL - KOLEJ 1		Datum 03/2017 Stupeň DOS Formát 2xA4 Měřítko č. Výkresu 1:1000/100 D.2.1