


CHARAKTERISTICKÝ PŘÍČNÝ ŘEZ (1:50)

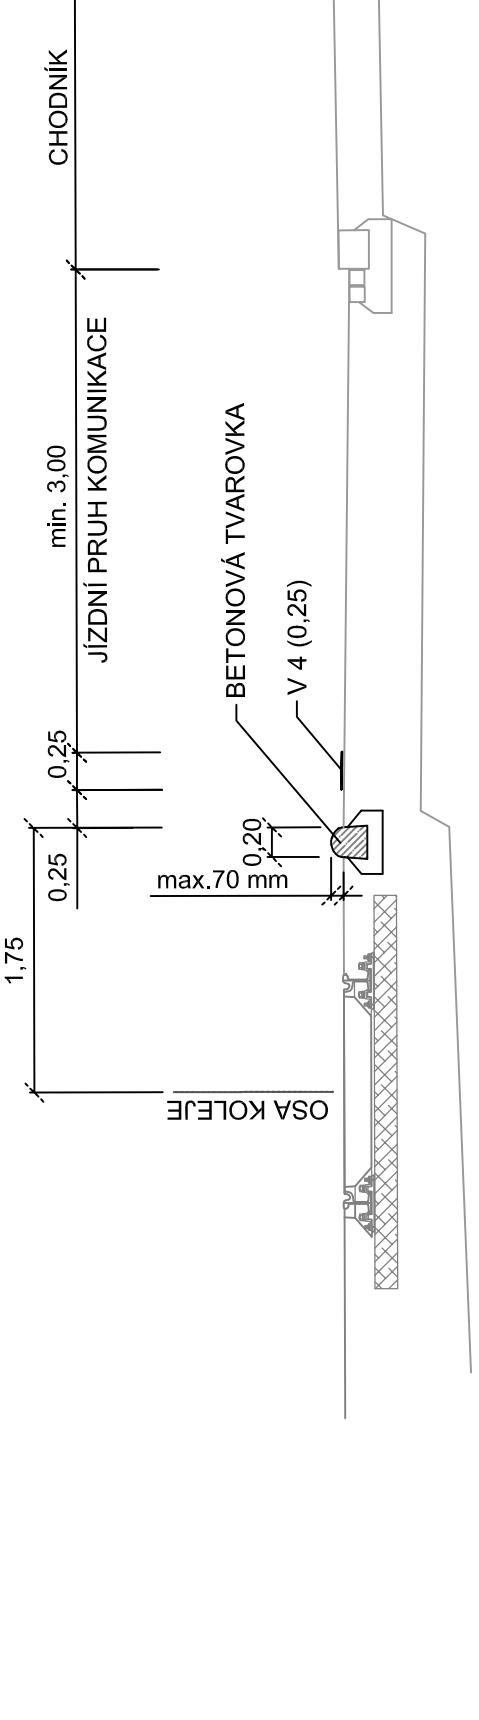

LEGENDA:

- Betonová varovka (kolejový obrubník - průběžný) - výška max. 70 mm nad niveletou komunikace
- Osa koleje 1 - směr Poutba
- Osa koleje 2 - směr Ostrava
- Betonová varovka (kolejový obrubník - průběžný) - výška max. 70 mm nad niveletou komunikace
- Odkotkové místo v betonové varovce (kolejovém obrubníku)

- Jiná stavba: "Rekonstrukce tramvajových nástupišť Prostorná - varianta B"
- Jiná stavba: "Rekonstrukce chodníku 28. října - Železářská, Jáhrova"

Vypracoval	Kontroloval	Schválí	DOPRAVNÍ PROJEKT OS TRAVA Podřábšova 494/2 702 00 Ostrava-Koršákova IČ: 00000000 Zapsáno 13.10.2016
Novák	Boháček	Ing. Navrátil	
Místo: Ostrava - Mariánské Hory	Stavebník: DP Ostrava a.s.	Datum: 06/2016	
Stavba: Preference tramvajové dopravy na ulici 28. října, v úseku mezi křižovatkami s ul. 1. máje a ul. Železářskou (km 1,541 - km 2,285)	Stupeň: DSP+RDS	Formát: A4	
Název: TRVALE DOPRAVNÍ ZNAČENÍ	č. Výkresu: E.4	Měřítko: 1:5000	