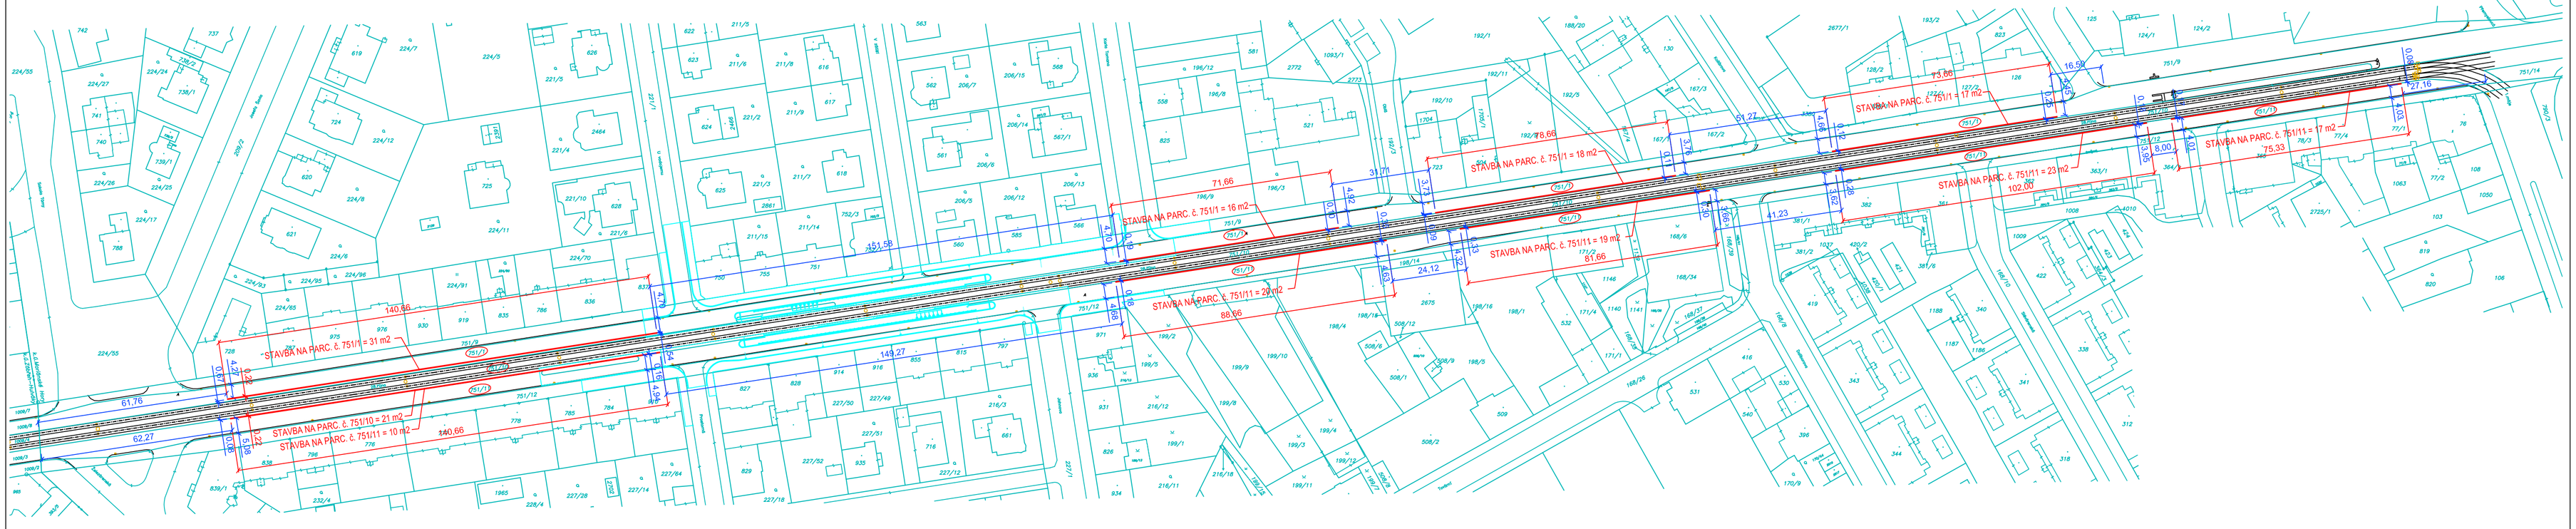

LEGENDA:

- Betonová tvarovka (kolejový obrubník)
- Osa koleje 1 - směr Poruba
- Osa koleje 2 - směr Ostrava
- Betonová tvarovka (kolejový obrubník)

Jiná stavba: "Rekonstrukce tramvajových nástupišť Prostorná - varianta B"

PARCELNÍ HRANICE

STÁVAJÍCÍ POLOHOPIS

S
Z V
J

Souřadnicový systém JTSK
Výškový systém B.p.v.

Vypracoval	Kontroloval	Schválil	DOPRAVNÍ PODNIK OSTRAVA
Novák	Boháček	Ing. Navrátil	Poděbradova 494/2 702 00 Ostrava-Moravská Ostrava 3301; 3310
Místo: Ostrava - Mariánské Hory	Stavebník: DP Ostrava a.s.		
Stavba: Preference tramvajové dopravy na ulici 28.října, v úseku mezi křižovatkami s ul. 1.máje a s ul. Železárenskou (km 1,541 - km 2,285)		Datum	06/2016
		Stupeň	DSP+RDS
		Formát	4xA4
Název: ZÁKRES STAVBY DO KATASTRÁLNÍ MAPY		Měřítko	1:1000
		č. Výkresu	C.3