


## DETAIL IZOLACE



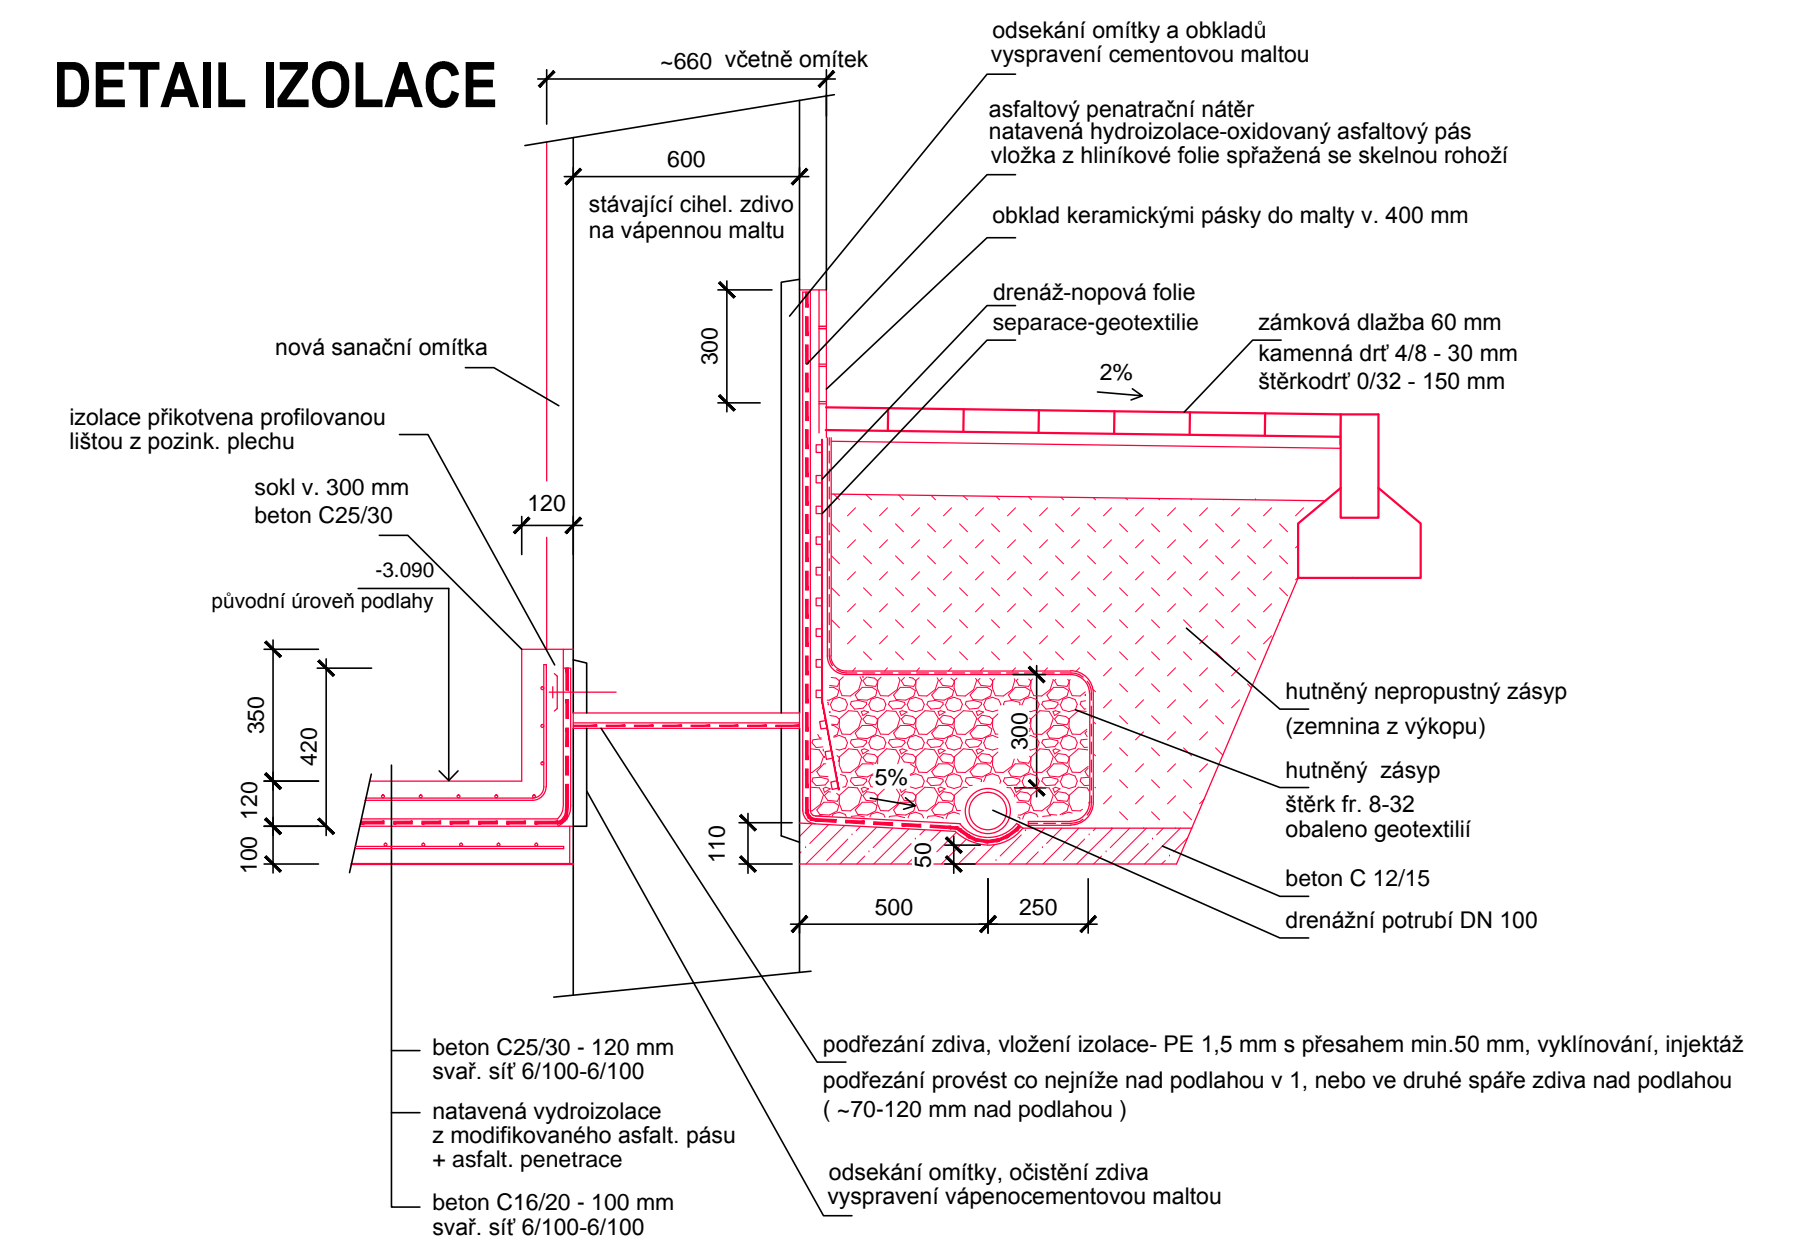



## ZÁMEČNICKÉ VÝROBKY

- Z/1** Zábradlí - tr. 44,5x2,5 - 13,5 m  
pl. 8-150/150 - 5 ks  
kotva M10-20 ks do vrátaných otvorů  
dvojvrstvý PUR nátěr celková hm. 56,0 kg

**Z/2** Zábradlí - tr. 44,5x2,5 - 13,0 m  
vlnité konce zavěšovat  
pl. 8-150/150 - 4 ks  
kotva M10-16 ks do vrátaných otvorů  
dvojvrstvý PUR nátěr celková hm. 53,0 kg

**Z/3** Větrací mřížka s rámelem 150/150 - 2 ks  
do stěny pod schody

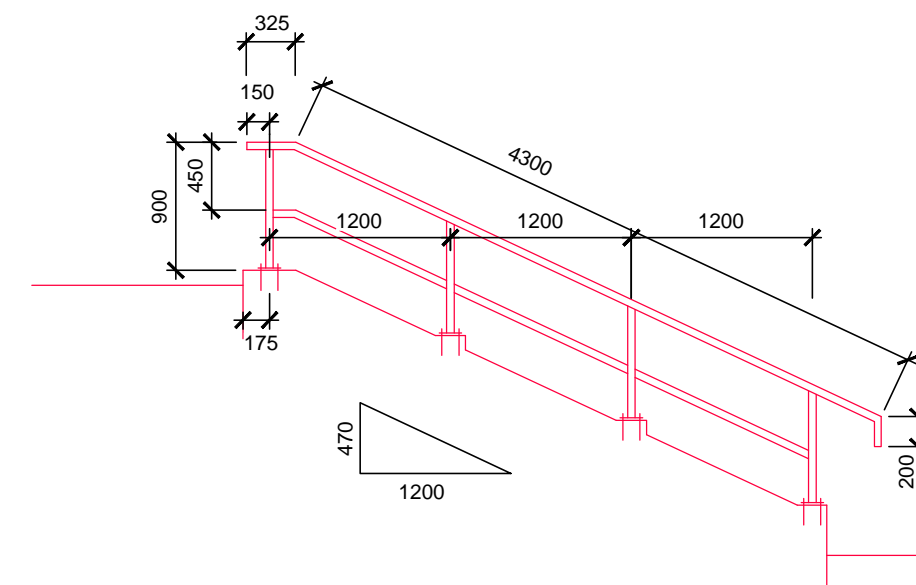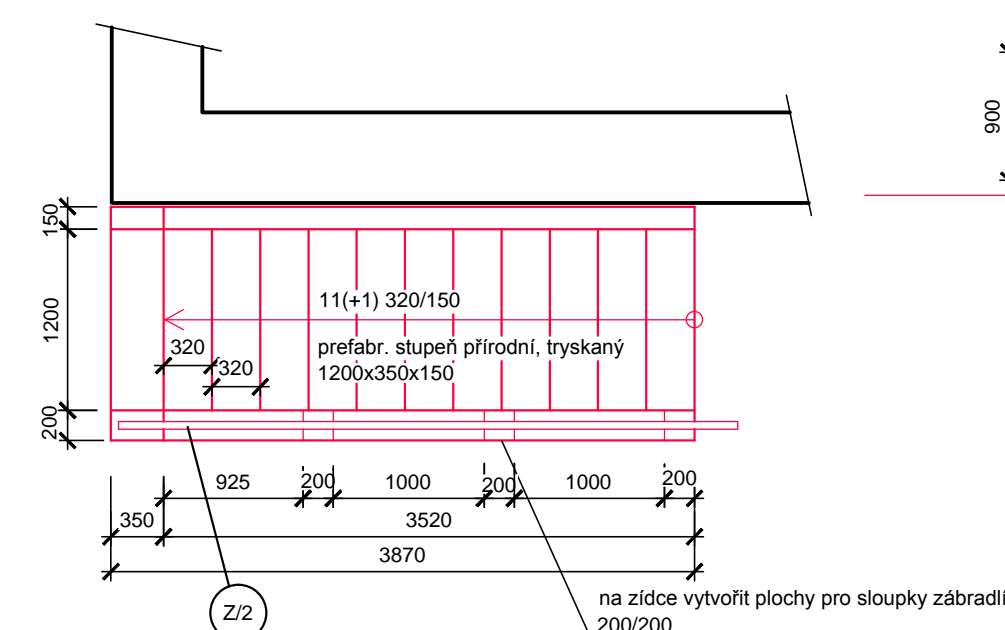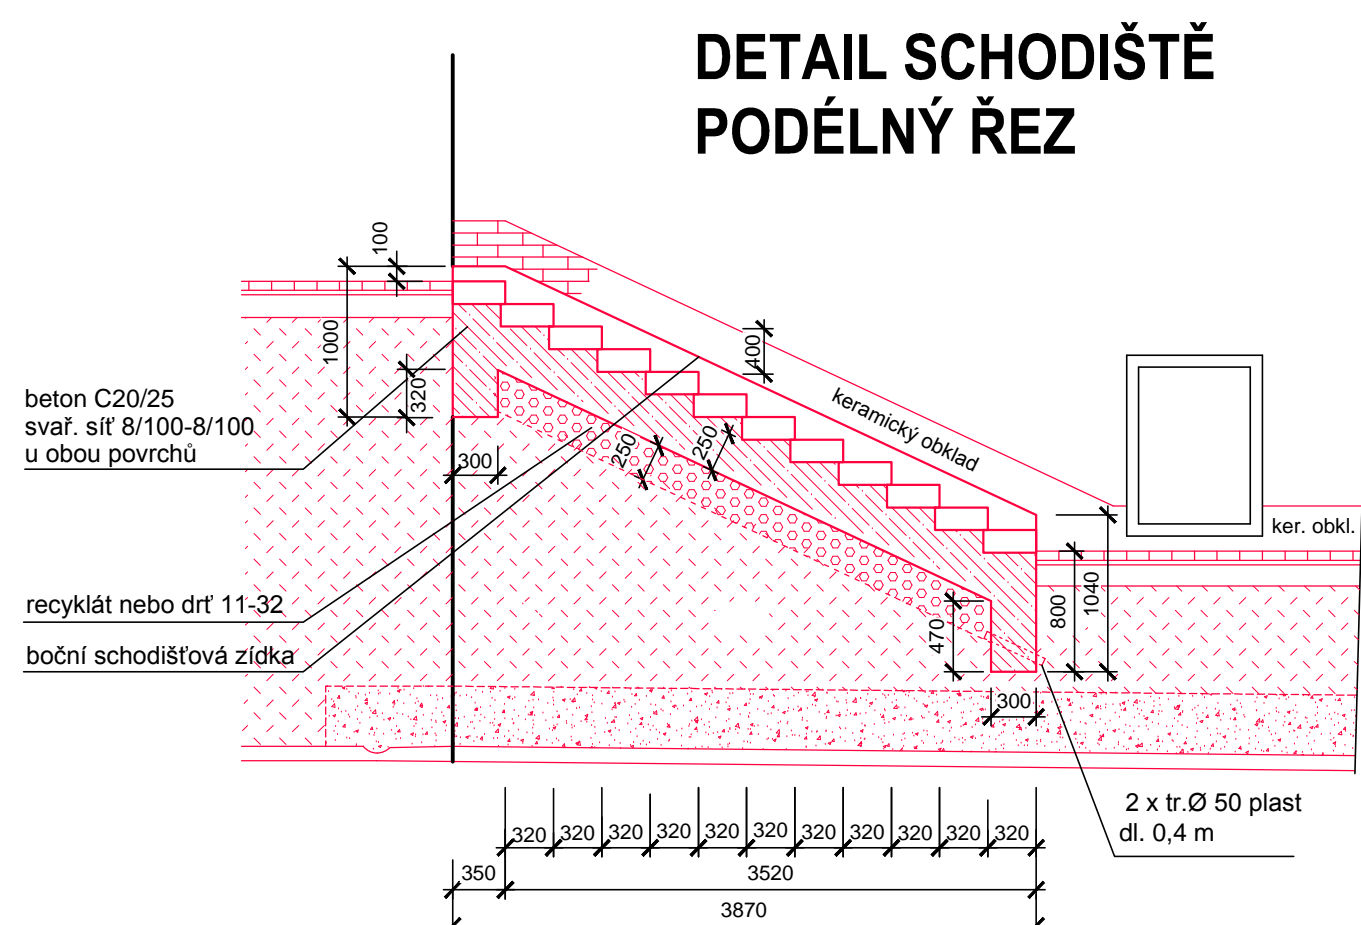

NÁZEV STAVBY <b>Oprava hydroizolace skládu 05          Autobusy Hranečnick, Počáteční 1962/36          Slezská Ostrava</b>		OSA projekt s.r.o. Káňkova 10, 702 00 Ostrava tel. 595 693 200 fax 595 618 507 e-mail oas@osa-projekt.cz			
KLÁDNÉ PROJEKTANT <b>Ing. Daniela PRÁŠKOVÁ</b>		ŽOUP PROJEKTANT <b>Petr STRAKOŠ</b>		VYPRACOVÁV <b>Petr STRAKOŠ</b>	
OLOZAVATEL <b>Dopravní podnik Ostrava a.s., Poděbradova 494/2, 702 00 Ostrava, Moravská Ostrava</b>					
STAVBNÍ OJEKT ČÁST <b>Architektonicko - stavební řešení</b>		STUPEN FORMÁT A4 <b>8xA4</b>		DATUM MĚŘITKO <b>1:50</b>	
NÁZEV VÝNYSU <b>OPRAVA HYDROIZOLACE - ŘEZY</b>		ARCHIVNÍ ČÍSLO PRLOŽENÍ <b>14-074-5</b>			
		ČÍSLO VÝNYSU <b>D 1.1.4</b>		JINÉ 	