



DÍLČÍ POHLED ZÁPADNÍ - SS

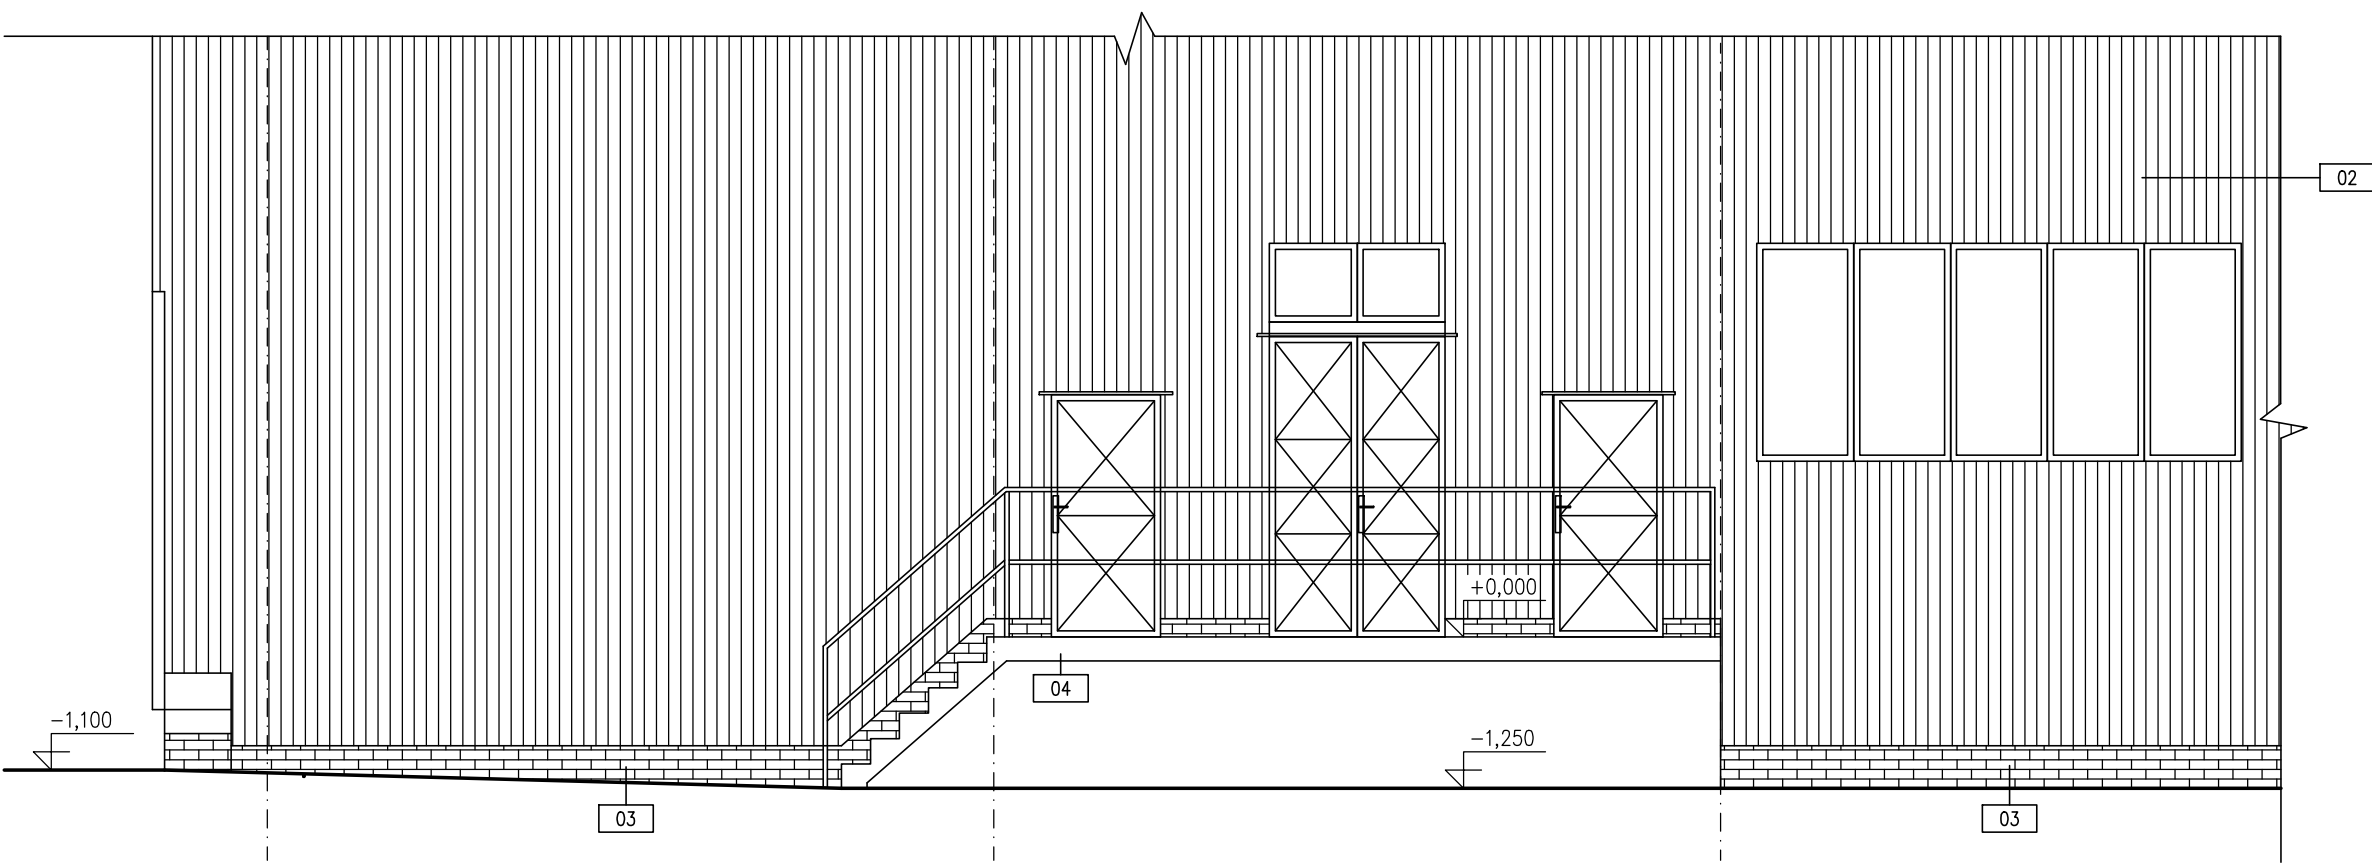

DÍLČÍ POHLED ZÁPADNÍ - NS

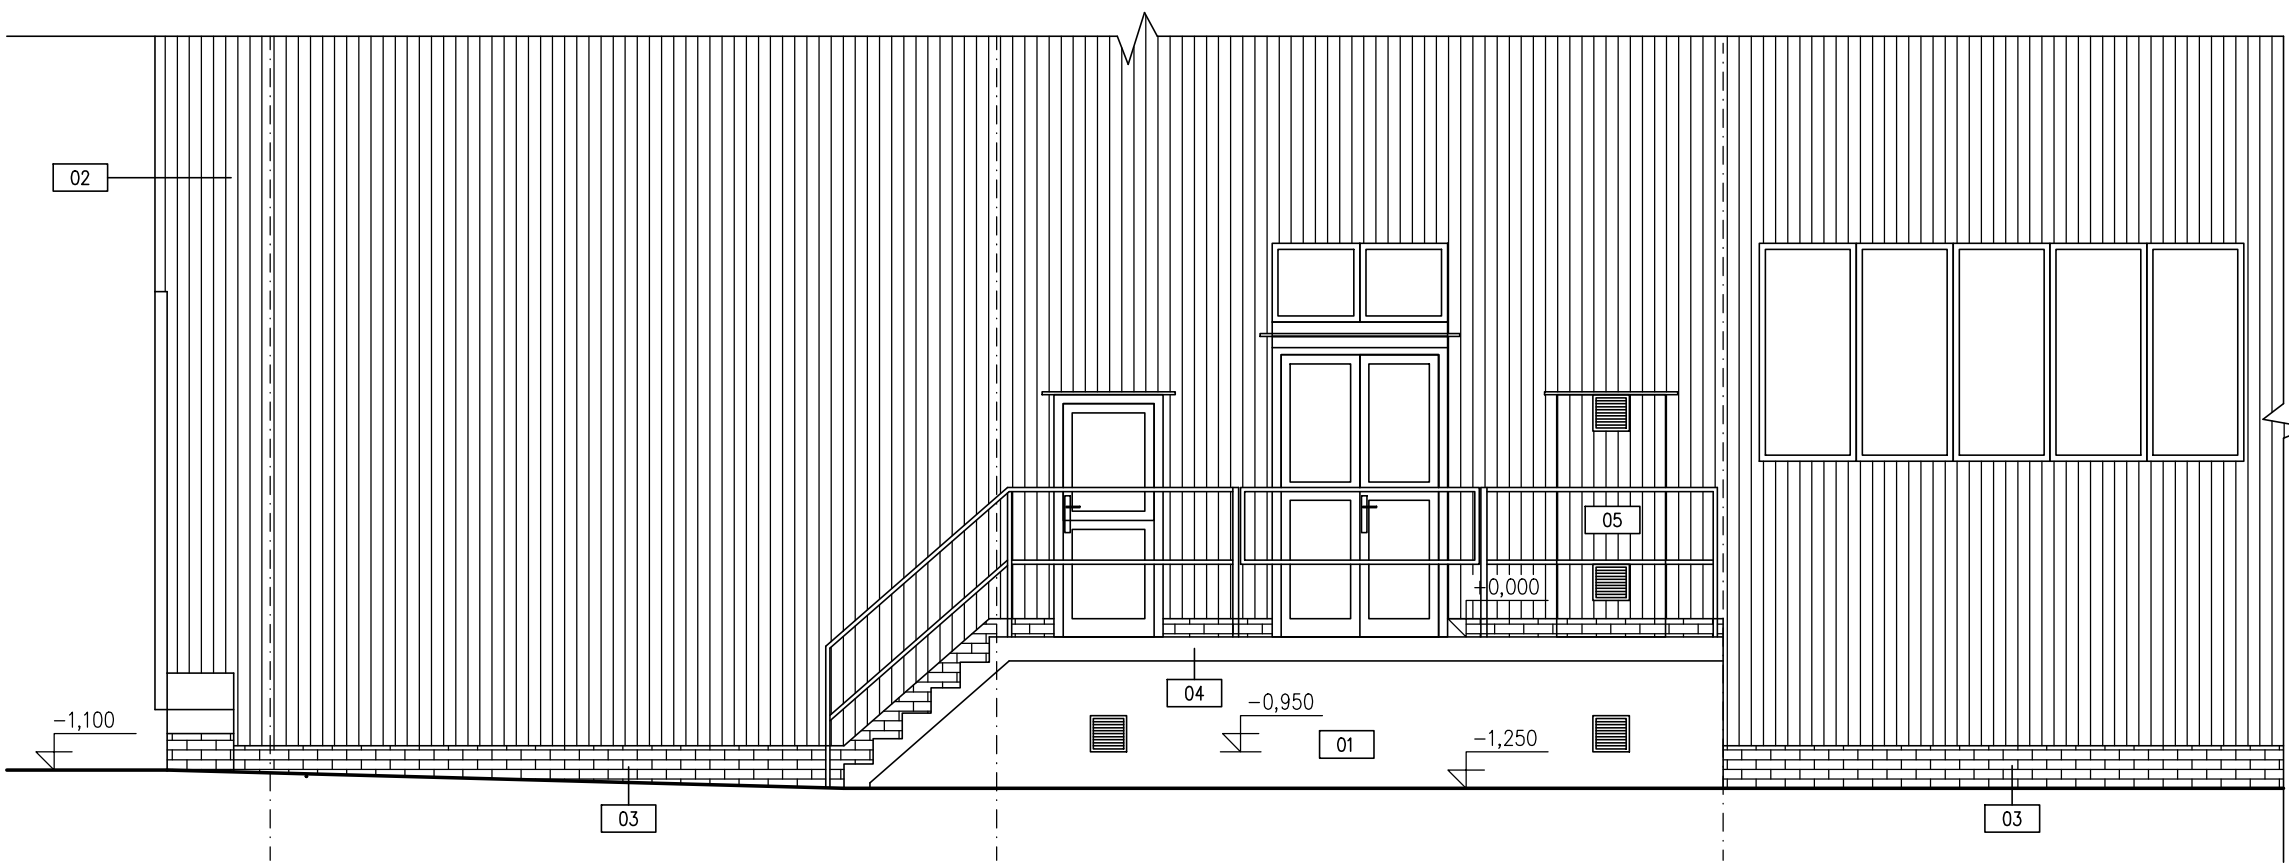

LEGENDA POVRCHOVÝCH ÚPRAV

- 01 OTŘISKÁNÍ A VÝSPRAVENÍ VNĚJŠÍ OMÍTKY, PENETRACE PRO SLEDNOCENÍ POVRCHŮ, FASÁDNÍ NATĚR SILIKONOVÝ, BARVA BEŽOVÁ
- 02 STÁVAJÍCÍ SVISLÉ LAMELY AL OBKLADU, BARVA BEŽOVÁ
- 03 STÁVAJÍCÍ KERAMICKÝ OBKLAD, KABŘINCOVÉ PÁSKY 240/65mm, BARVA HNĚDÁ
- 04 STÁVAJÍCÍ BETONOVÉ POVRCHY SE SIGNÁLNÍM BEZPEČNOSTNÍM NATĚREM, BARVA ŽLUTÁ + ČERNÁ
- 05 NOVÉ SVISLÉ LAMELY AL OBKLADU, BARVA MODRÁ RAL 5017

- VEŠKERÉ ZAMEČNICKÉ VÝROBKY BUDOU OPATŘENY NATĚREM VENKOVNÍM SYNTETICKÝM EMAILEM, BARVA MODRÁ RAL 5017
- VEŠKERÉ PLASTOVÉ VÝPLNĚ OTVORŮ BUDOU V BARVĚ BÍLÉ

Monšter projekt:	Ing. Marek Ambroš		RPE, s.r.o. Projektová a inženýrská kancelář Havlčická 903/1b, 602 00 Brno
Odpovědný projektant učestř čestř stavby:	die PS/SO		
GENERÁLNÍ PROJEKTANT STAVBY			
Zakřizňovř řířalo:	35/2016	Stavěbníř (dopřavníř) podnikř, Ostrava a.s., Podřibřadova 494/2	
Stupěň - čestř:	DPS	Podřibřadova 494/2 702 00 Moravskř Ostrava	

VÝPRACOVAL	Zemřk Kozřk		REGIO design s.r.o. Lidskř 719/77, 602 00 Brno tel. 549 210 720 www.regio.cz
KOORDINACE PROJEKTU	Ateliř REGIO design s.r.o.		
VEDOUCÍ ATELIERŮ	Ing.arch. A.Kaliřová		
STAVEBNÍK	Dopřavní podnikř Ostrava a.s., Podřibřadova 494/2, Ostrava		
OKRES	Ostrava-mřsto	OBEČ	Ostrava
NÁZEZ AKCE	PD - Rekonstrukce hřajřizřích mřřřřřen DPO REKONSTRUKCE ROZVOJNŮ 400V V BUDOVĚ DÍLEN EKOVA ELEKTRIC MARTINOV		DATUM 01/2017
NÁZEZ VÝKRESU	D.1.1. Architektonicko-stavební řeření		FORMÁT 5 A4
DÍLČÍ POHLED ZÁPADNÍ - STÁVAJÍCÍ STAV, NOVÝ STAV			MĚŘÍTKO 1:50
			STUPĚŇ DPS
			ČÍSLO ZAKÁZKY
			ČÍSLO SOUPRAVY
			ČÍSLO VÝKRESU D.1.1.05