
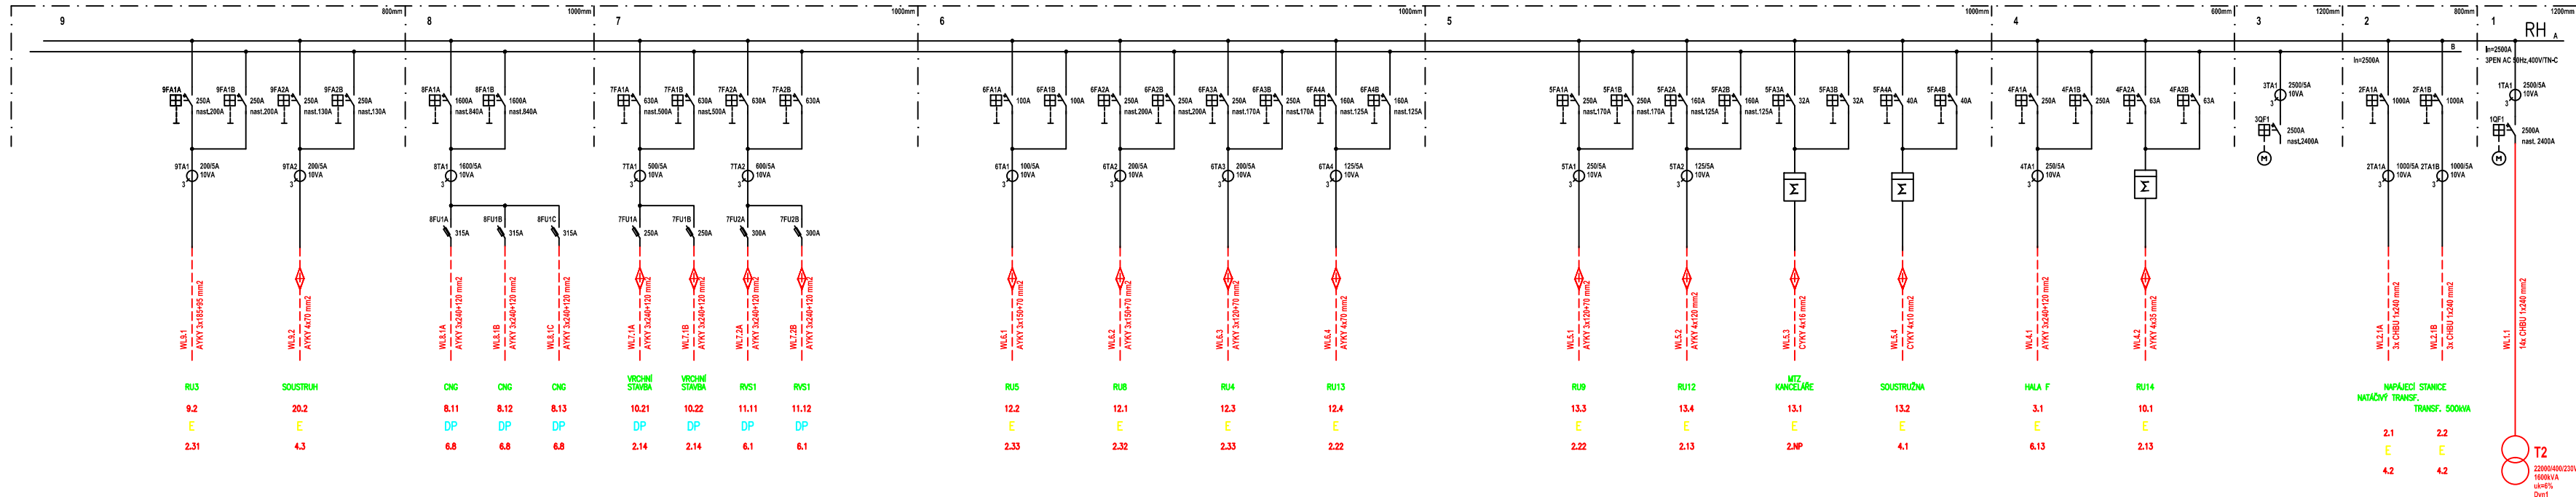


DÍLNY MARTINOV – ROZVODNA HRA – 2. ETAPA

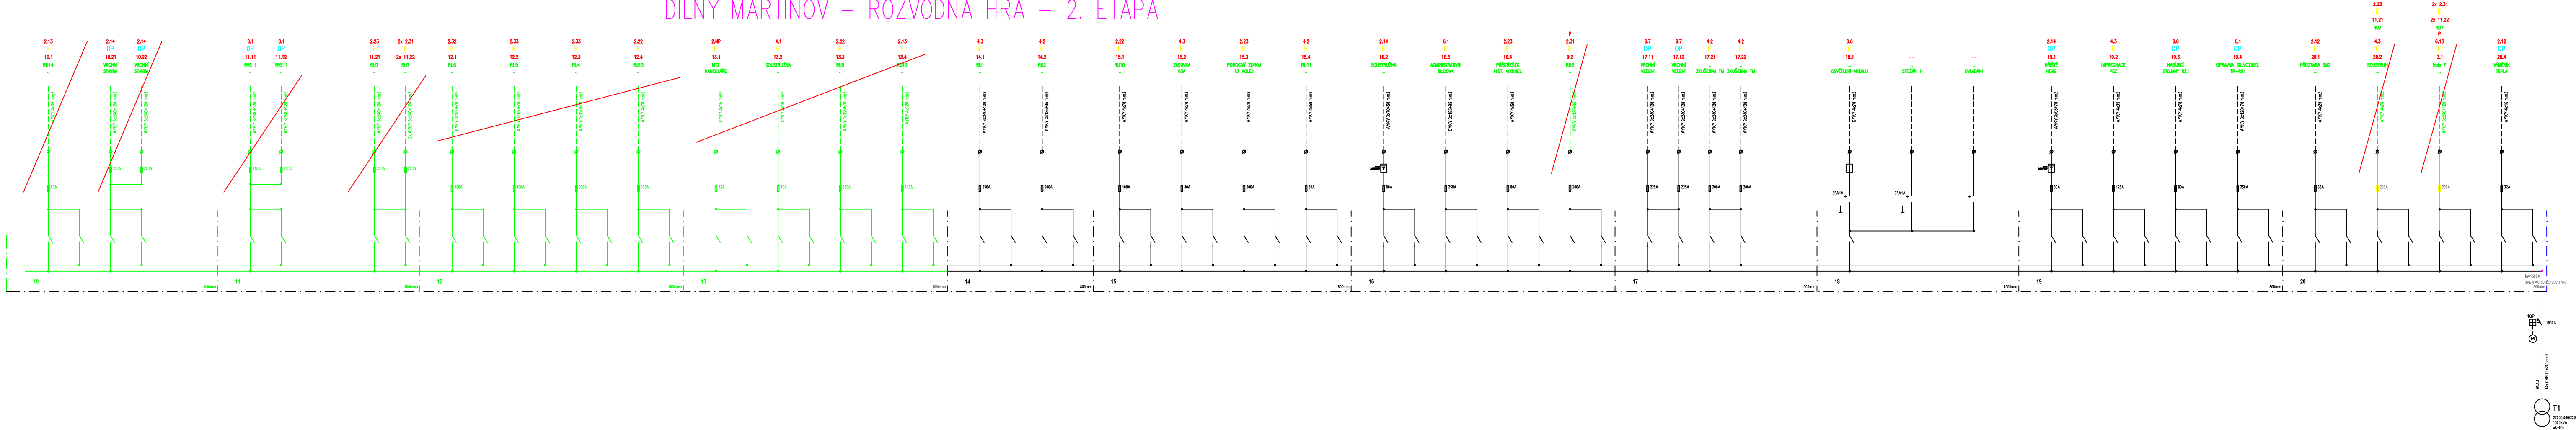

Číslo změny:	Obsah změny:	Datum změny:
01	-	-
02	-	-
03	-	-

Odpovědný projektant ucelené části stavby:	Ing. Marek Ambrož	<i>Ambrož</i>
Odpovědný projektant objektu:	Ing. Marek Ambrož	<i>Ambrož</i>
Navrhl - vypracoval:	Ing. Marek Ambrož	<i>Ambrož</i>
Kontroloval:	Ing. Marek Ambrož	<i>Ambrož</i>
Místo stavby:	Martinov ve Slezsku	Okres: Ostrava - město
Stavebník:	Dopravní podnik Ostrava a.s. Poděbradova 494/2 702 00 Moravská Ostrava	Heršpická 993/11b, 639 00 Brno
Stavba:	PD - Rekonstrukce trakčních měřičů DPO Rekonstrukce rozvodny 400V v budově dílen EKOVA Elektrik v Areálu dílny Martinov	Zakázkové číslo: 35/2016 Datum: 12/2016 Stupeň - účel: DPS Počet A4: 4x A4 Měřítka: -- Část: D.2.1 Část: Souprava:
Objekt (soubor):	PS01 Transformátory a rozvodna 400V	100025
Název přílohy:	Postup přepojování - 2. etapa	