
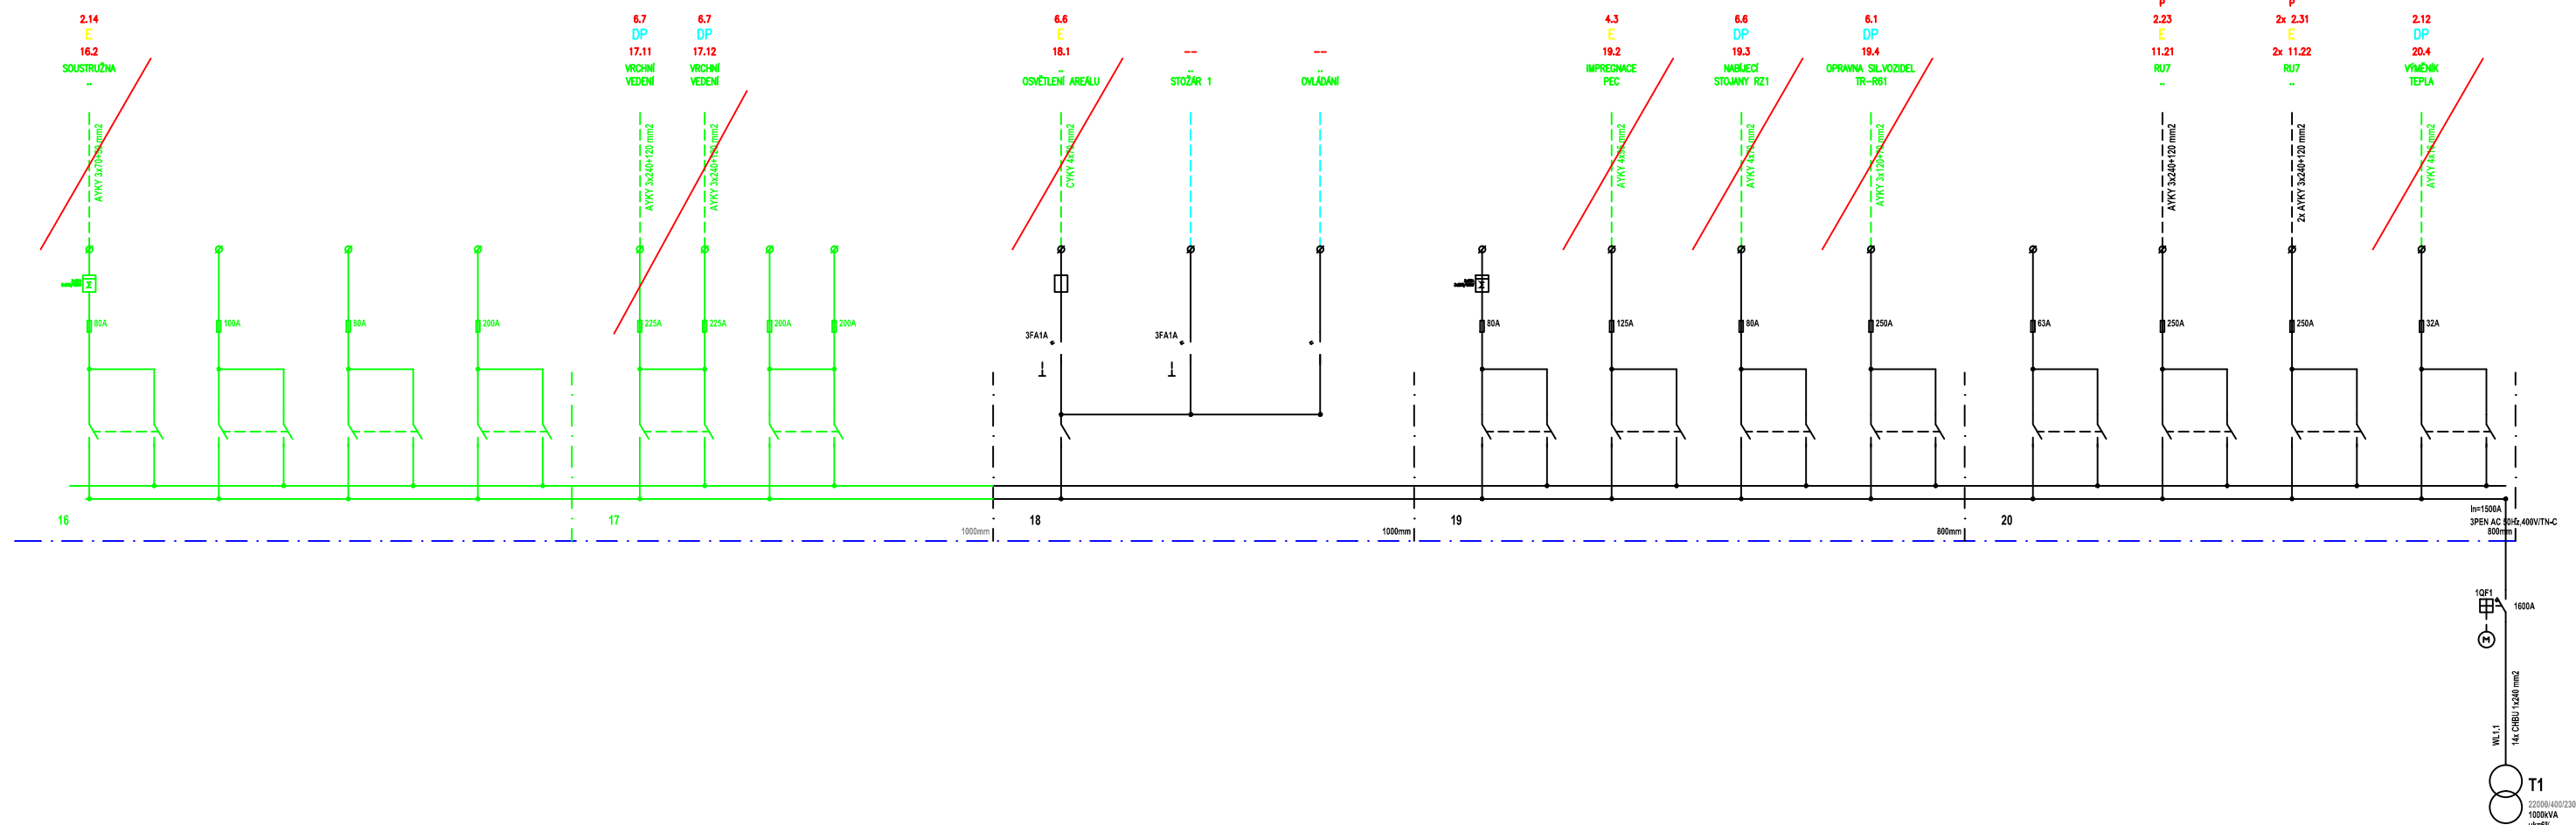


DÍLNY MARTINOV – ROZVODNA HRA – 4. ETAPA

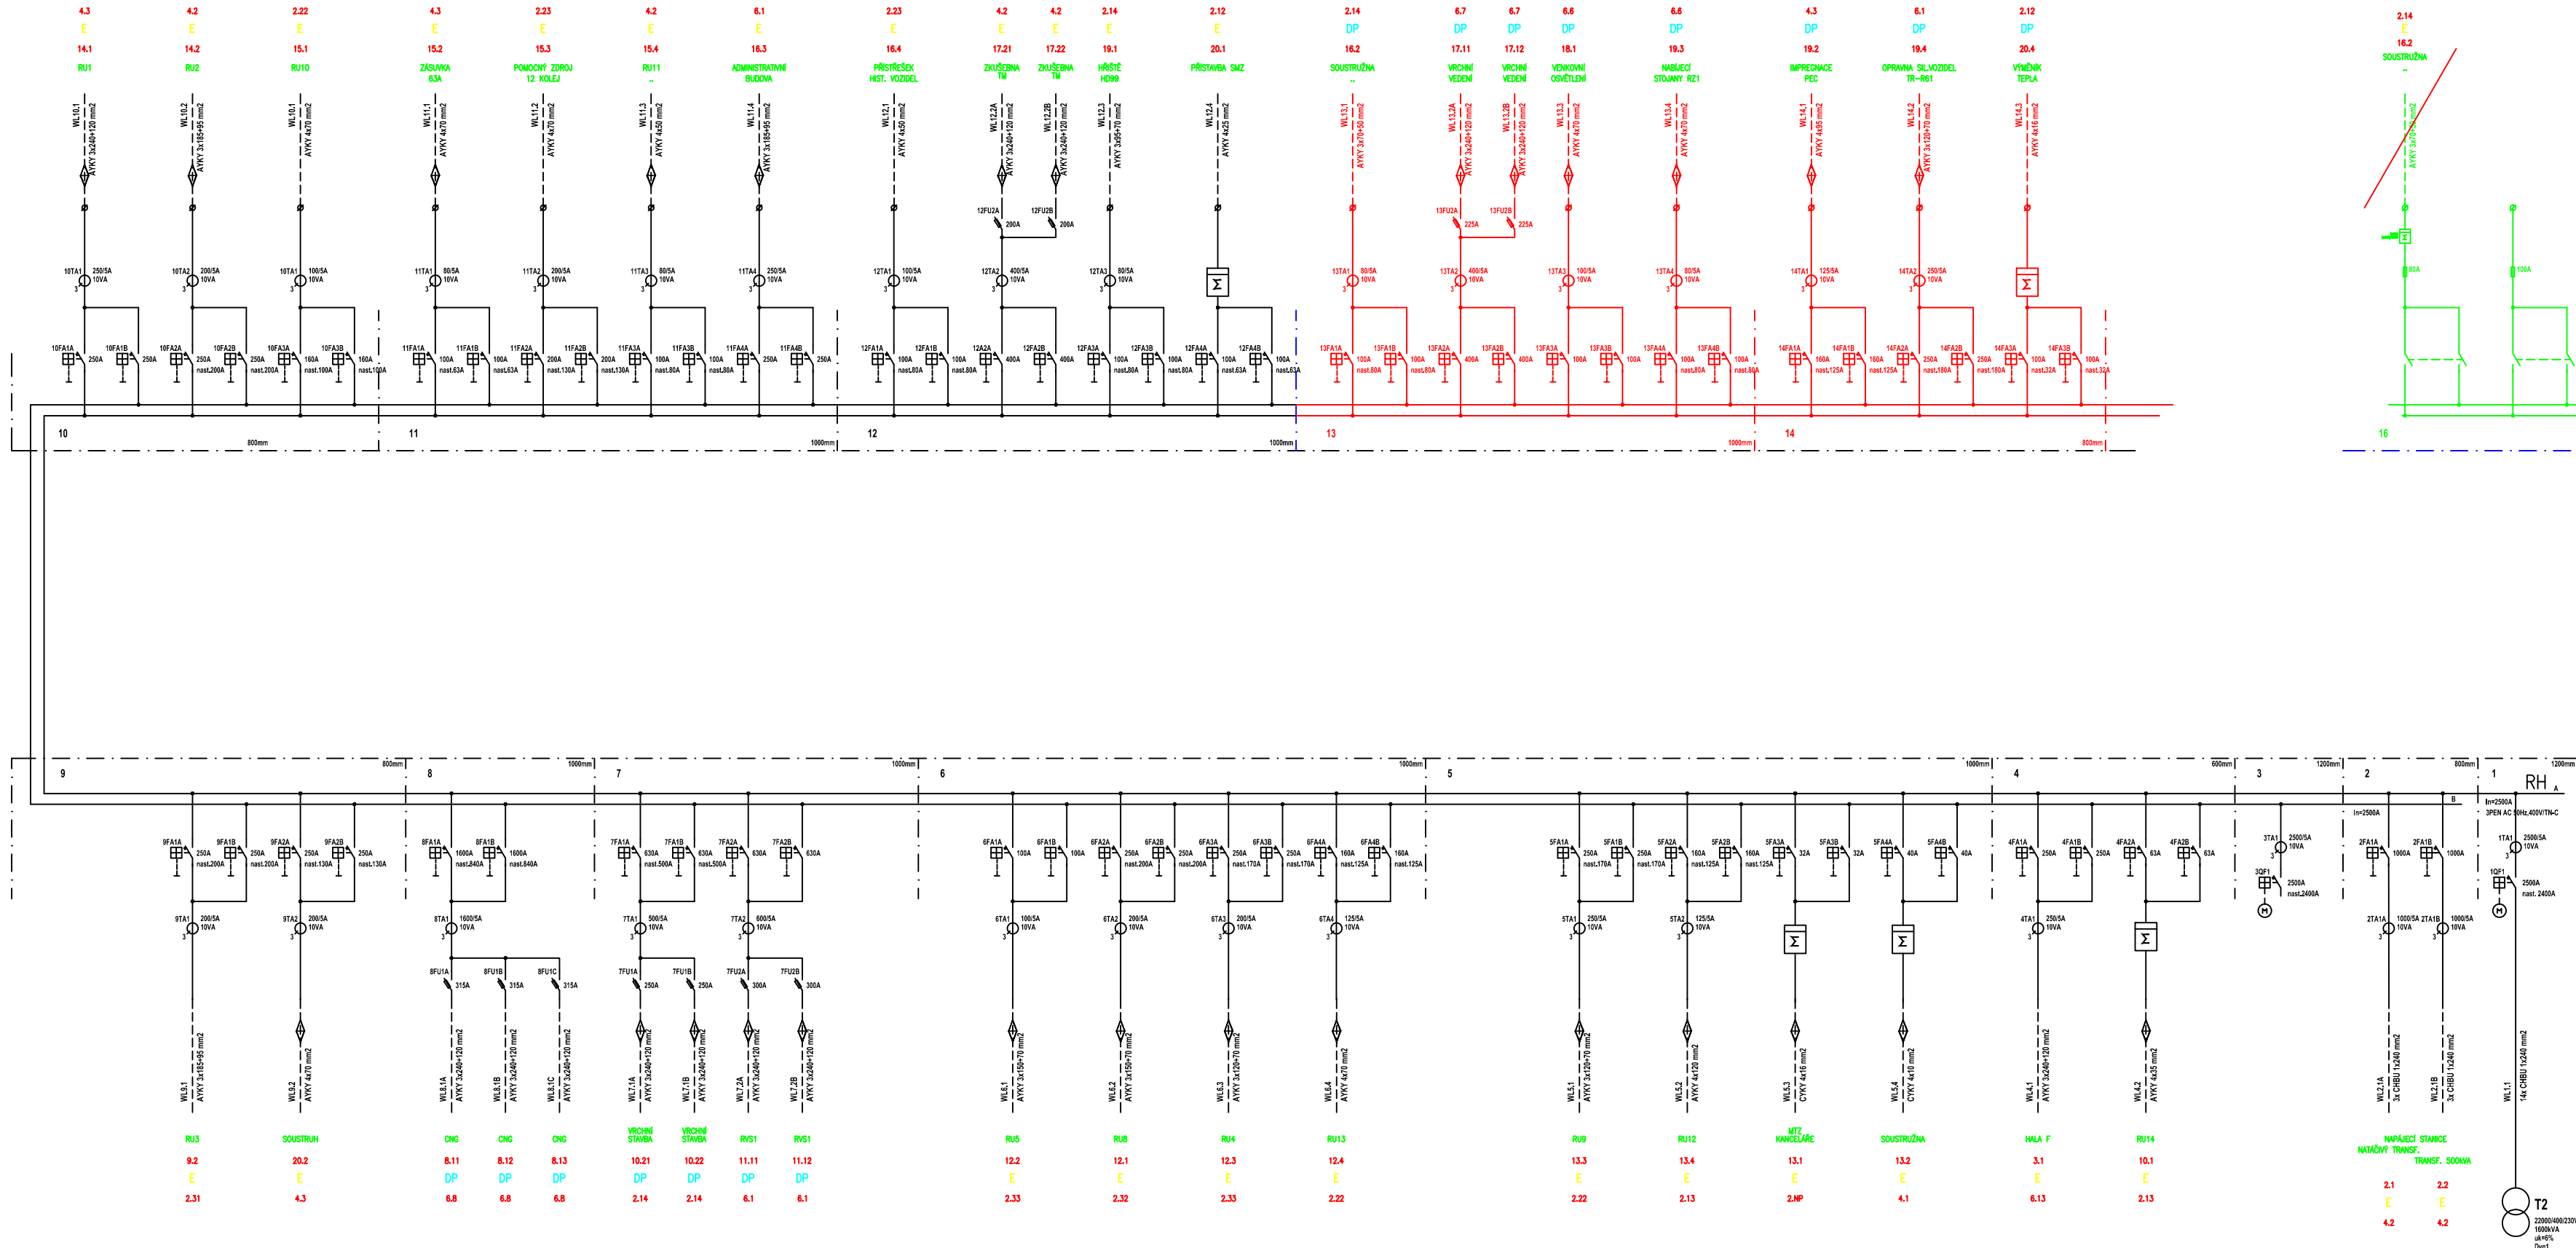

Číslo změny:	Obsah změny:	Datum změny:
01	-	-
02	-	-
03	-	-

Odpovědný projektant učené části stavby:	Ing. Marek Ambrož	<i>Ambrož</i>
Odpovědný projektant objektu:	Ing. Marek Ambrož	<i>Ambrož</i>
Navrhl - vypracoval:	Ing. Marek Ambrož	<i>Ambrož</i>
Kontroloval:	Ing. Marek Ambrož	<i>Ambrož</i>
Místo stavby:	Martinov ve Slezsku	Okres: Ostrava - město
Stavebník:	Dopravní podnik Ostrava a.s. Poděbradova 494/2 702 00 Moravská Ostrava	Heršpická 993/11b, 639 00 Brno
Zakázkové číslo:	35/2016	
Datum:	12/2016	
Stupeň - účel:	DPS	
Počet A4:	4x A4	
Měřitko:	--	
Část:	D.2.1	Souprava:
Příloha:	08.5	
Název přílohy:	Postup přepojování - 4. etapa	