



VÝKRES ČÍSLO:	NÁZEV
D.2.1.08	
/1	ROZVÁDEČ DMX - NAPÁJENÍ
/2	ROZVÁDEČ DMX - KOMUNIKACE
/3	ROZVÁDEČ DMX - DIGITÁLNÍ VSTUPY Z RH.1 - 4
/4	ROZVÁDEČ DMX - DIGITÁLNÍ VSTUPY Z RH.4 - 5
/5	ROZVÁDEČ DMX - DIGITÁLNÍ VSTUPY Z RH.5
/6	ROZVÁDEČ DMX - DIGITÁLNÍ VSTUPY Z RH.6
/7	ROZVÁDEČ DMX - DIGITÁLNÍ VSTUPY Z RH.6 - 7
/8	ROZVÁDEČ DMX - DIGITÁLNÍ VSTUPY Z RH.7 - 9
/9	ROZVÁDEČ DMX - DIGITÁLNÍ VSTUPY Z RH.9 - 10
/10	ROZVÁDEČ DMX - DIGITÁLNÍ VSTUPY Z RH.10 - 11
/11	ROZVÁDEČ DMX - DIGITÁLNÍ VSTUPY Z RH.11
/12	ROZVÁDEČ DMX - DIGITÁLNÍ VSTUPY Z RH.12
/13	ROZVÁDEČ DMX - DIGITÁLNÍ VSTUPY Z RH.12 - 13
/14	ROZVÁDEČ DMX - DIGITÁLNÍ VSTUPY Z RH.13
/15	ROZVÁDEČ DMX - DIGITÁLNÍ VSTUPY Z RH.14
/16	ROZVÁDEČ DMX - DIGITÁLNÍ VSTUPY Z RH.14 - 16
/17	ROZVÁDEČ DMX - DIGITÁLNÍ VSTUPY Z RH.16 - 17
/18	ROZVÁDEČ DMX - DIGITÁLNÍ VSTUPY, OSTATNÍ
/19	ROZVÁDEČ DMX - DIGITÁLNÍ VÝSTUPY DO RH.1 - 4
/20	ROZVÁDEČ DMX - DIGITÁLNÍ VÝSTUPY DO RH.5
/21	ROZVÁDEČ DMX - DIGITÁLNÍ VÝSTUPY DO RH.6
/22	ROZVÁDEČ DMX - DIGITÁLNÍ VÝSTUPY DO RH.7 - 9
/23	ROZVÁDEČ DMX - DIGITÁLNÍ VÝSTUPY DO RH.9 - 10
/24	ROZVÁDEČ DMX - DIGITÁLNÍ VÝSTUPY DO RH.11
/25	ROZVÁDEČ DMX - DIGITÁLNÍ VÝSTUPY DO RH.12
/26	ROZVÁDEČ DMX - DIGITÁLNÍ VÝSTUPY DO RH.13
/27	ROZVÁDEČ DMX - DIGITÁLNÍ VÝSTUPY DO RH.14 - 15
/28	ROZVÁDEČ DMX - DIGITÁLNÍ VÝSTUPY DO RH.16 - 17
/29	ROZVÁDEČ DMX - DIGITÁLNÍ VÝSTUPY, REZERVA


STUPEŇ PROJEKTU:		VYTVOŘENO	4.1.2017	
		ZPRACOVAL	Ing. Ambrož M.	
		KONTROLOVAL	Ing. Ambrož M.	
DPS		PROJEKT:	Martinov 400V	LIST ČÍSLO: 01
ZÁKAZNÍK: Dopravní podnik Ostrava a.s.		AKCE: Rekonstrukce rozvodny 400V Martinov		
NÁZEV:		OBVODOVÉ SCHÉMA ROZVÁDEČ DMX		ČÍSLO ZAK: 35/2016
				ČÍSLO VYKR.: 100025

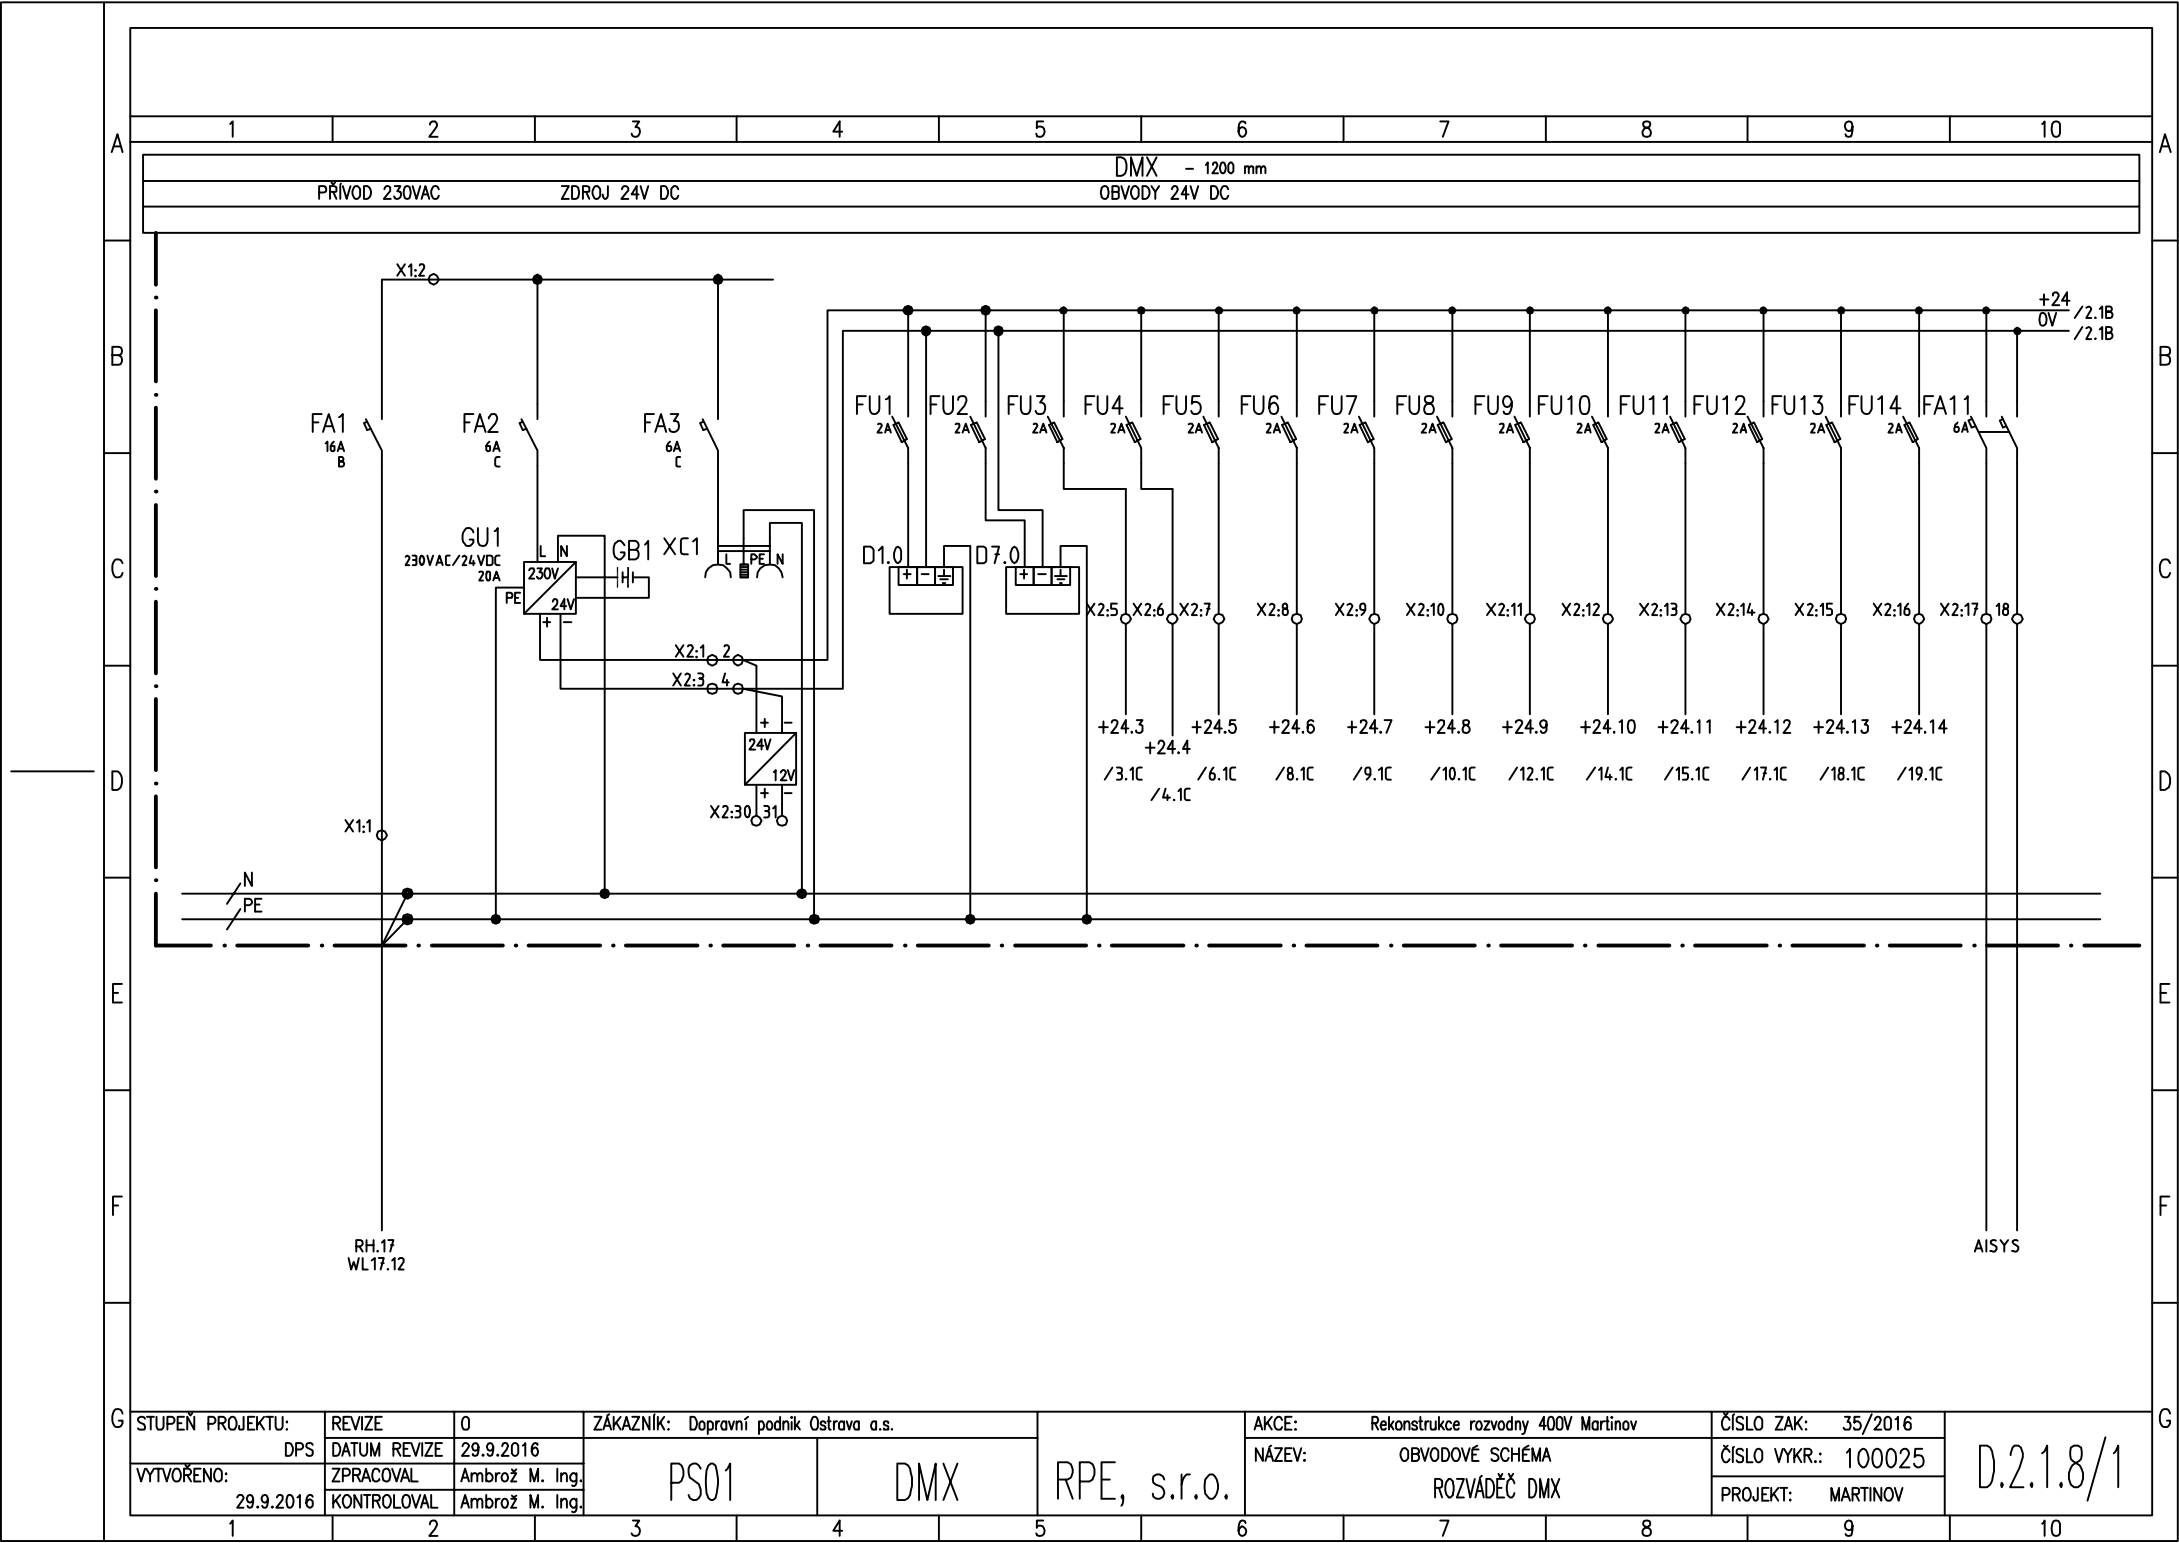


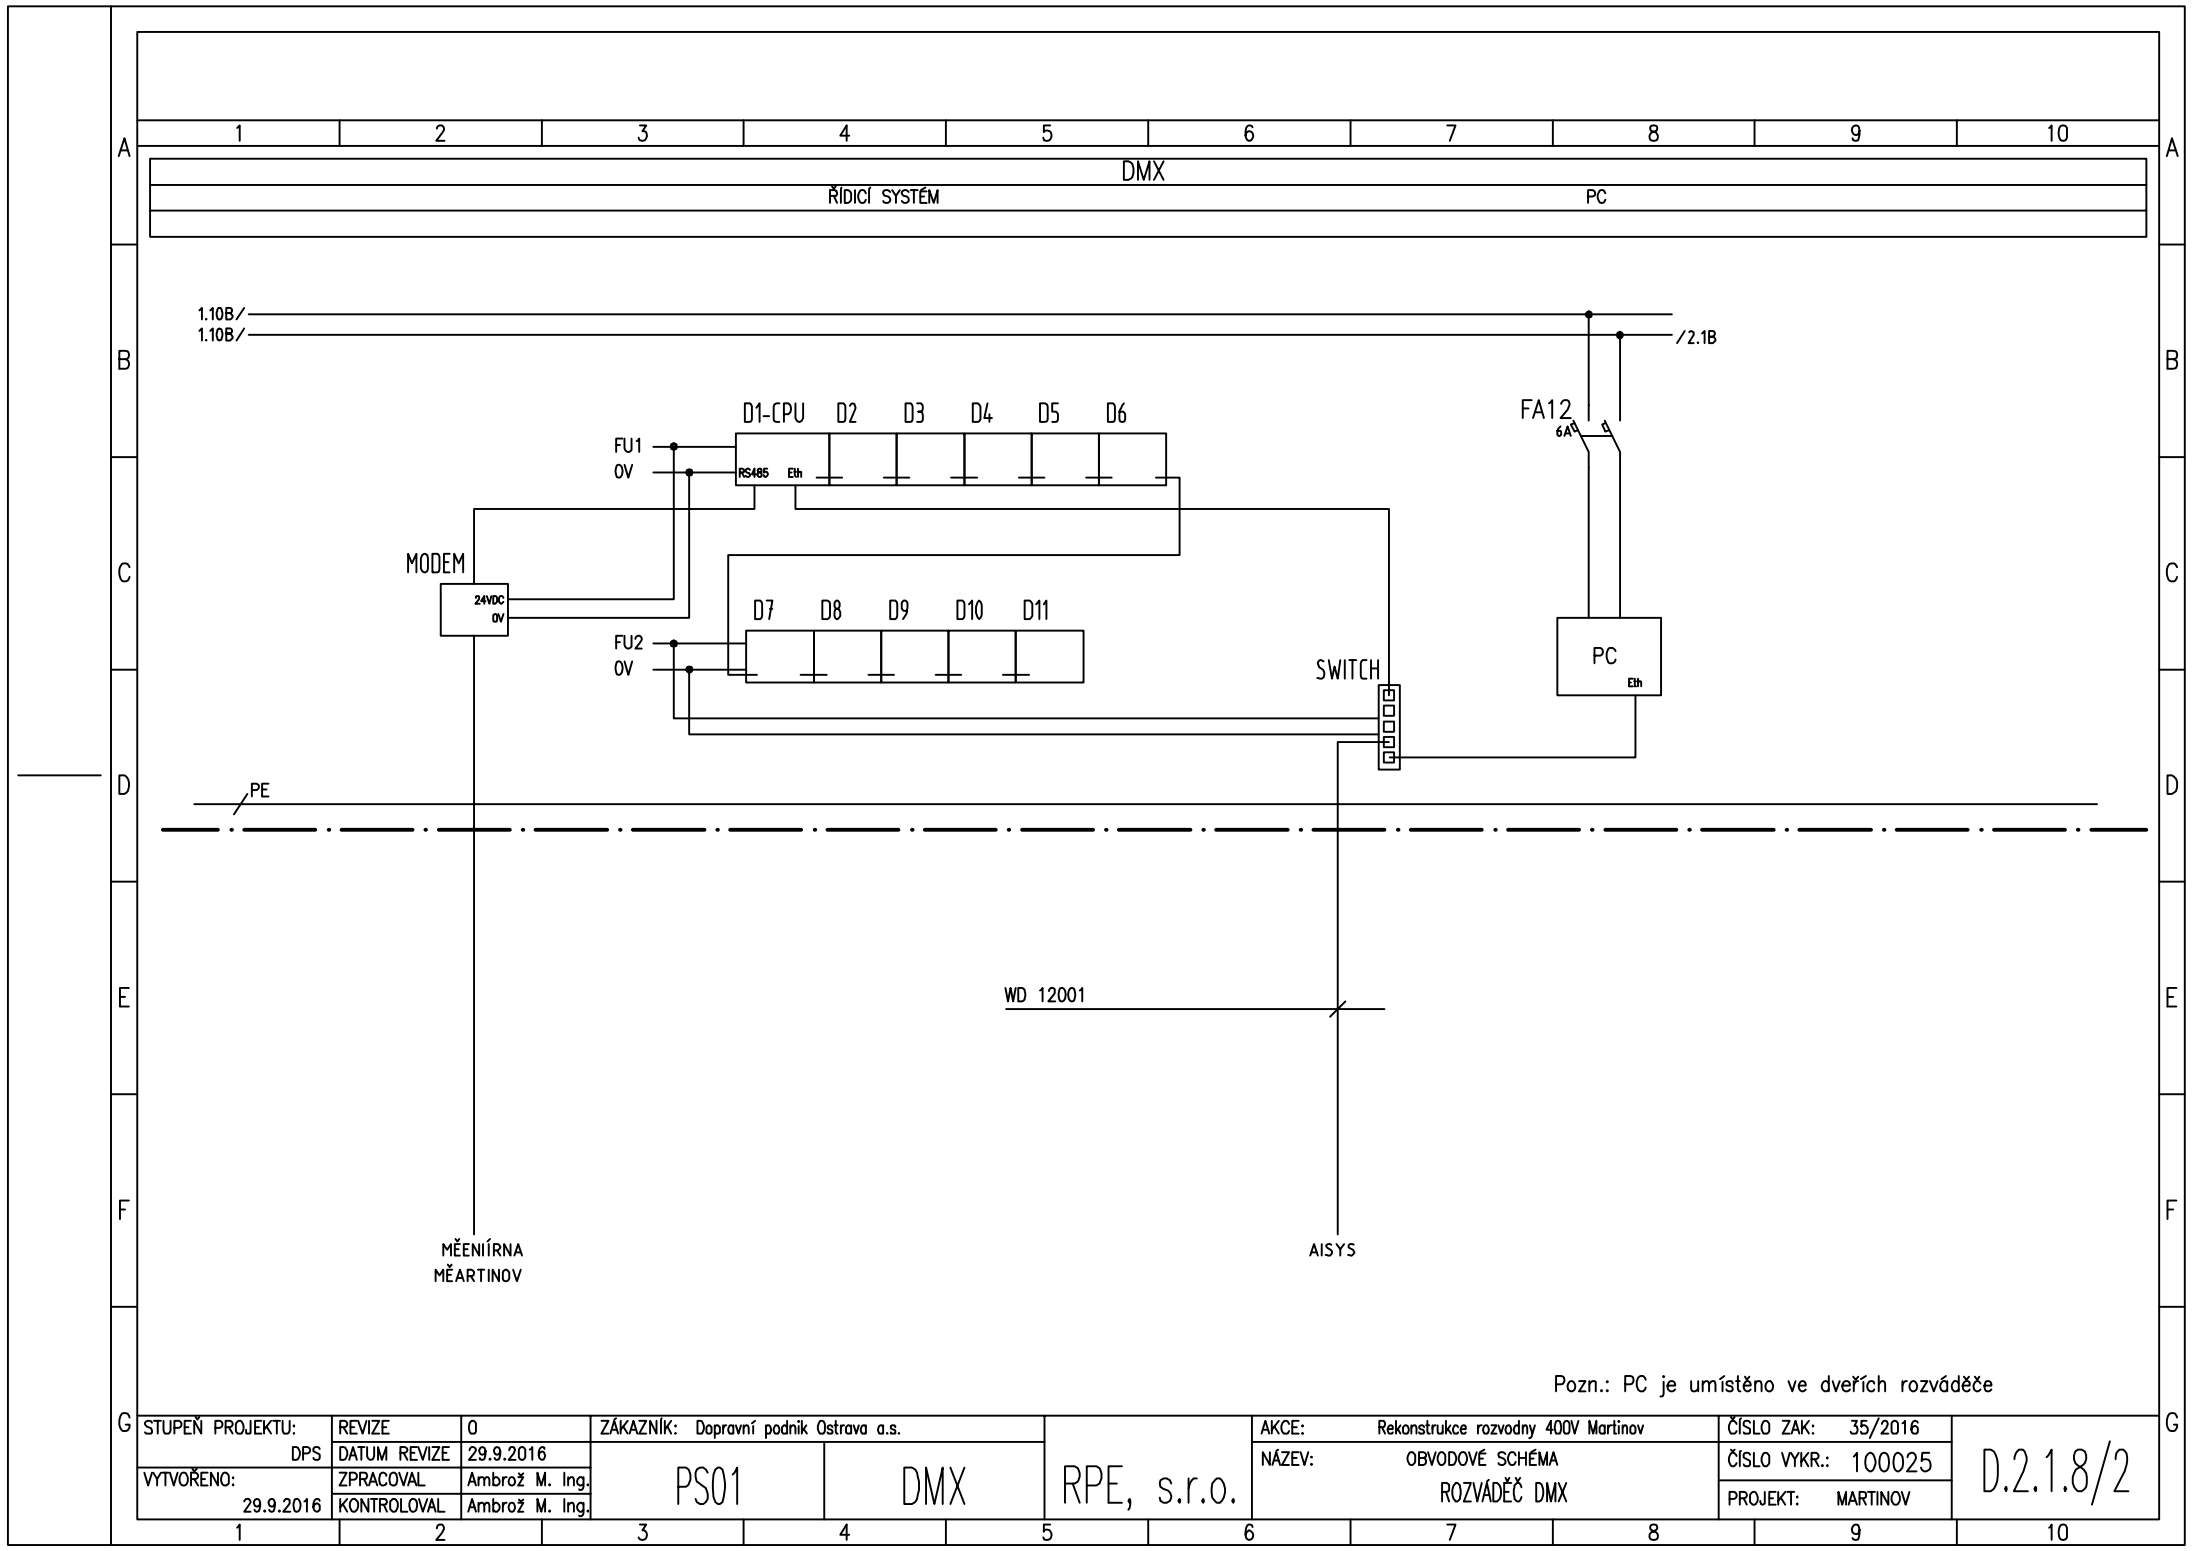


Pozn.: PC je umístěno ve dveřích rozváděče																			
STUPEŇ PROJEKTU:		REVIZE	0	ZÁKAZNÍK: Dopravní podnik Ostrava a.s.			AKCE: Rekonstrukce rozvodny 400V Martinov		ČÍSLO ZAK: 35/2016										
DPS		DATUM REVIZE	29.9.2016	PS01			NÁZEV: OBVODOVÉ SCHÉMA		ČÍSLO VYKR.: 100025										
VYTVOŘENO:		ZPRACOVAL	Ambrož M. Ing.				ROZVÁDĚČ DMX		PROJEKT: MARTINOV										
29.9.2016		KONTROLOVAL	Ambrož M. Ing.																
1		2		3		4		5		6		7		8		9		10	


D.2.1.8/2

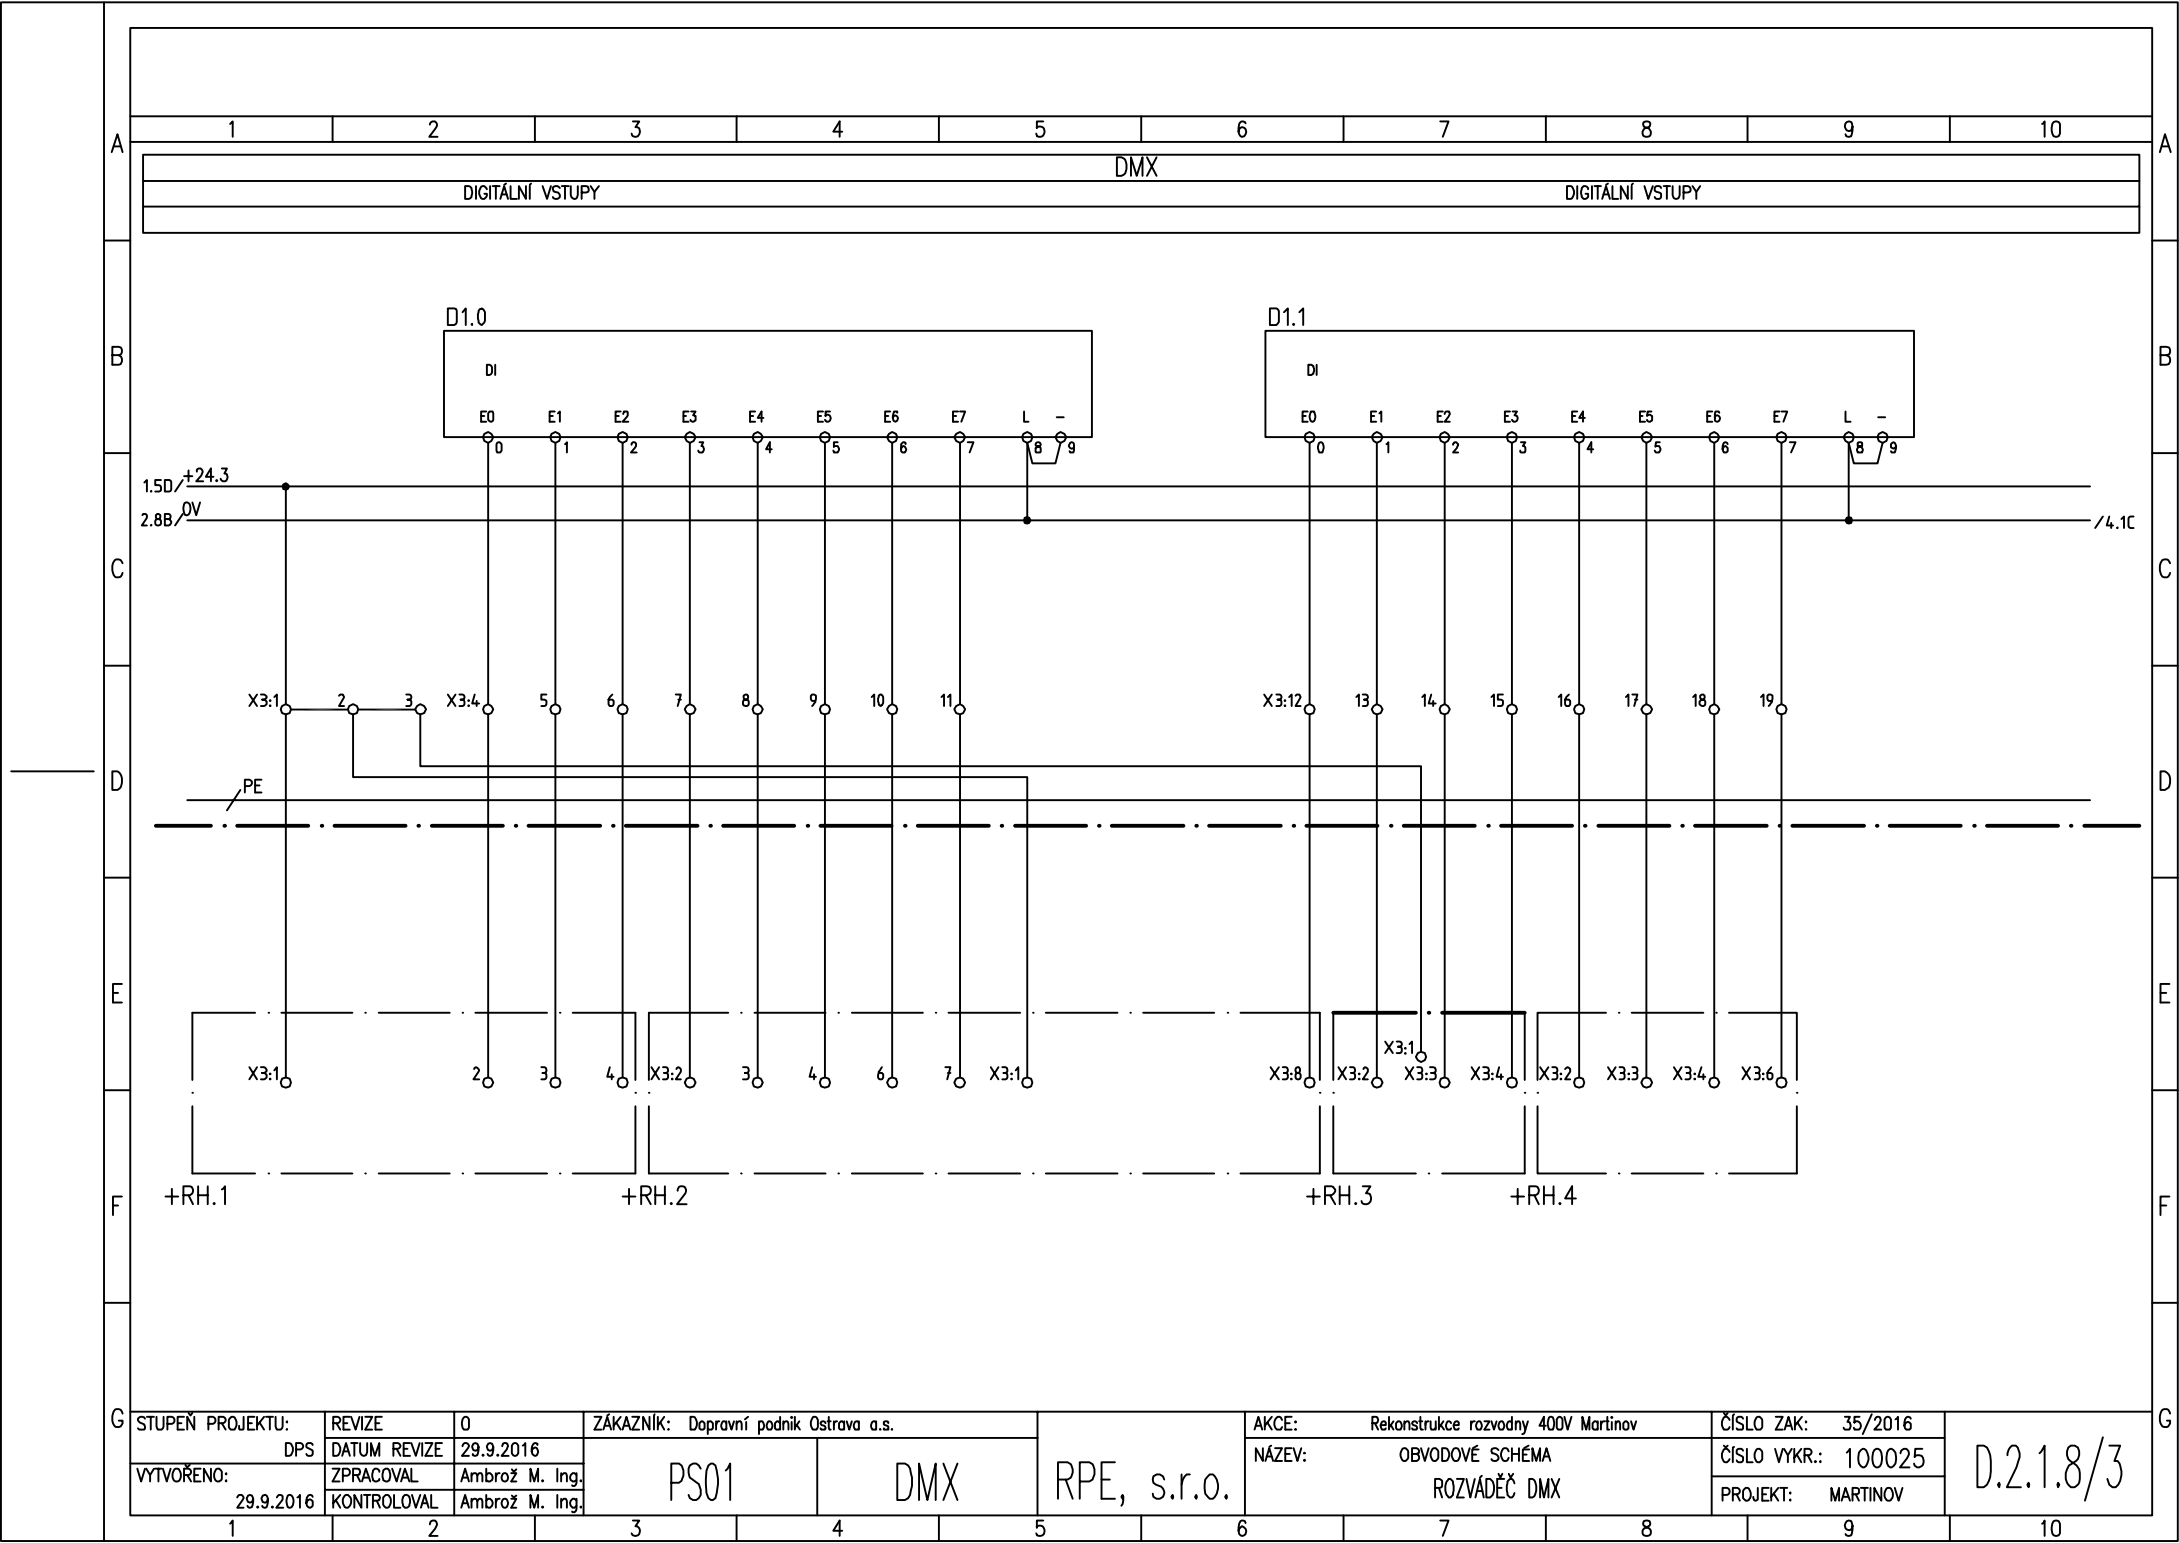

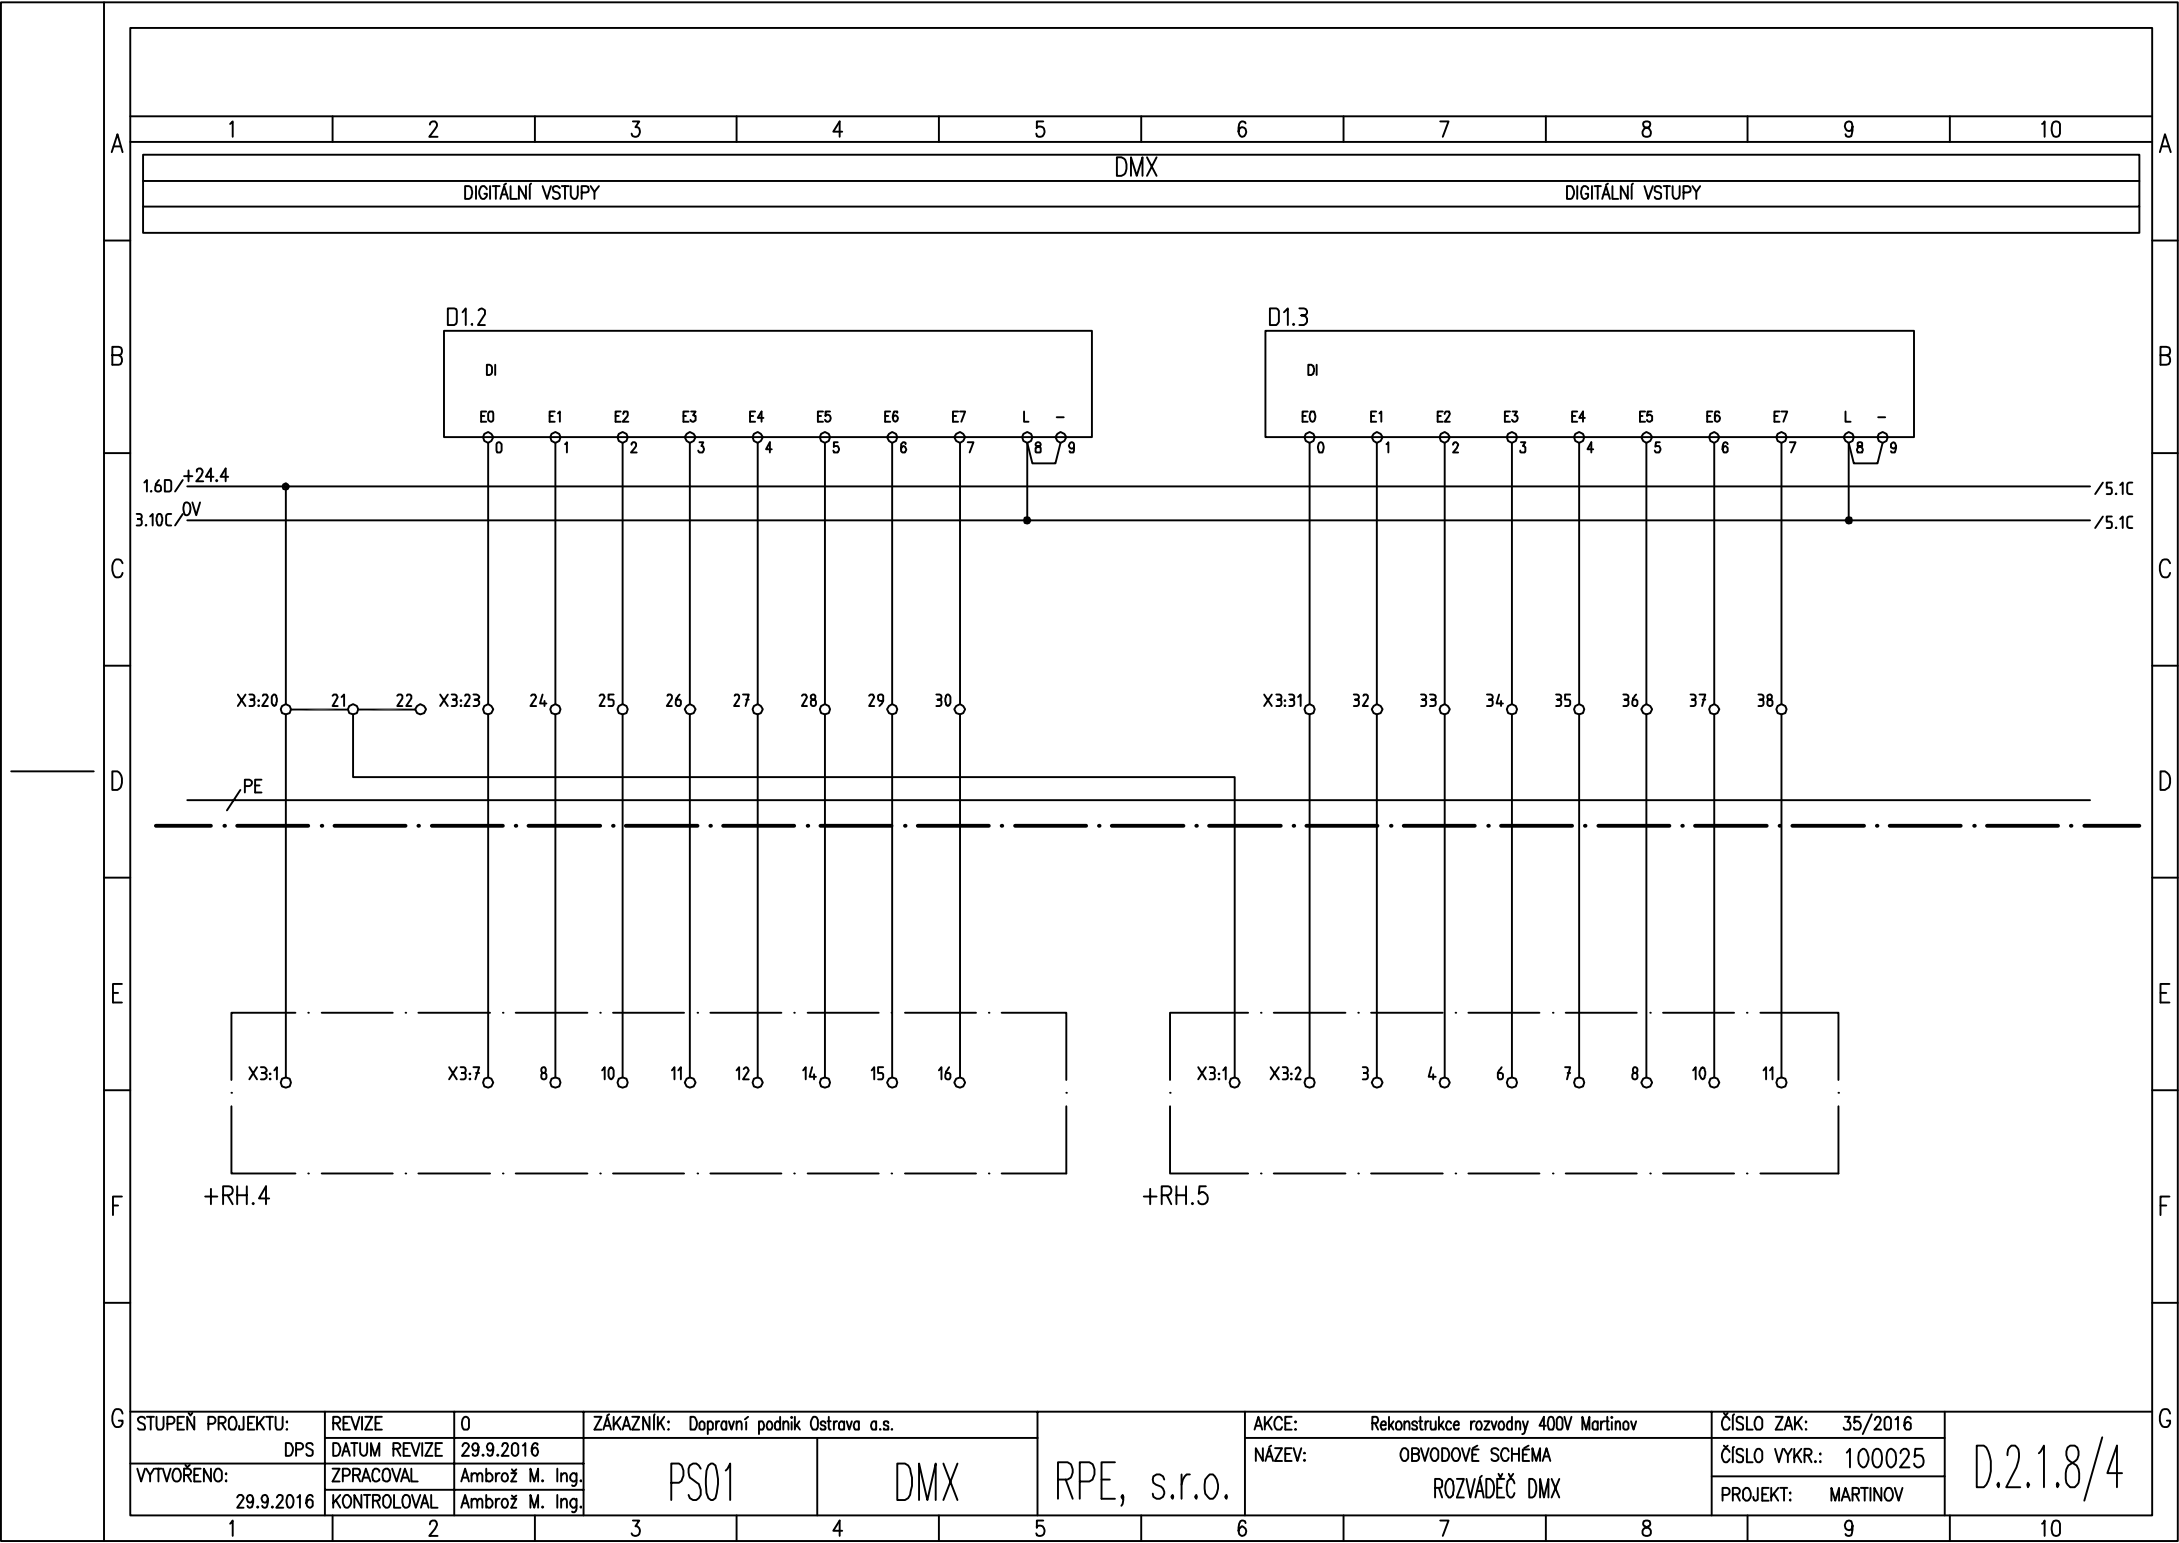


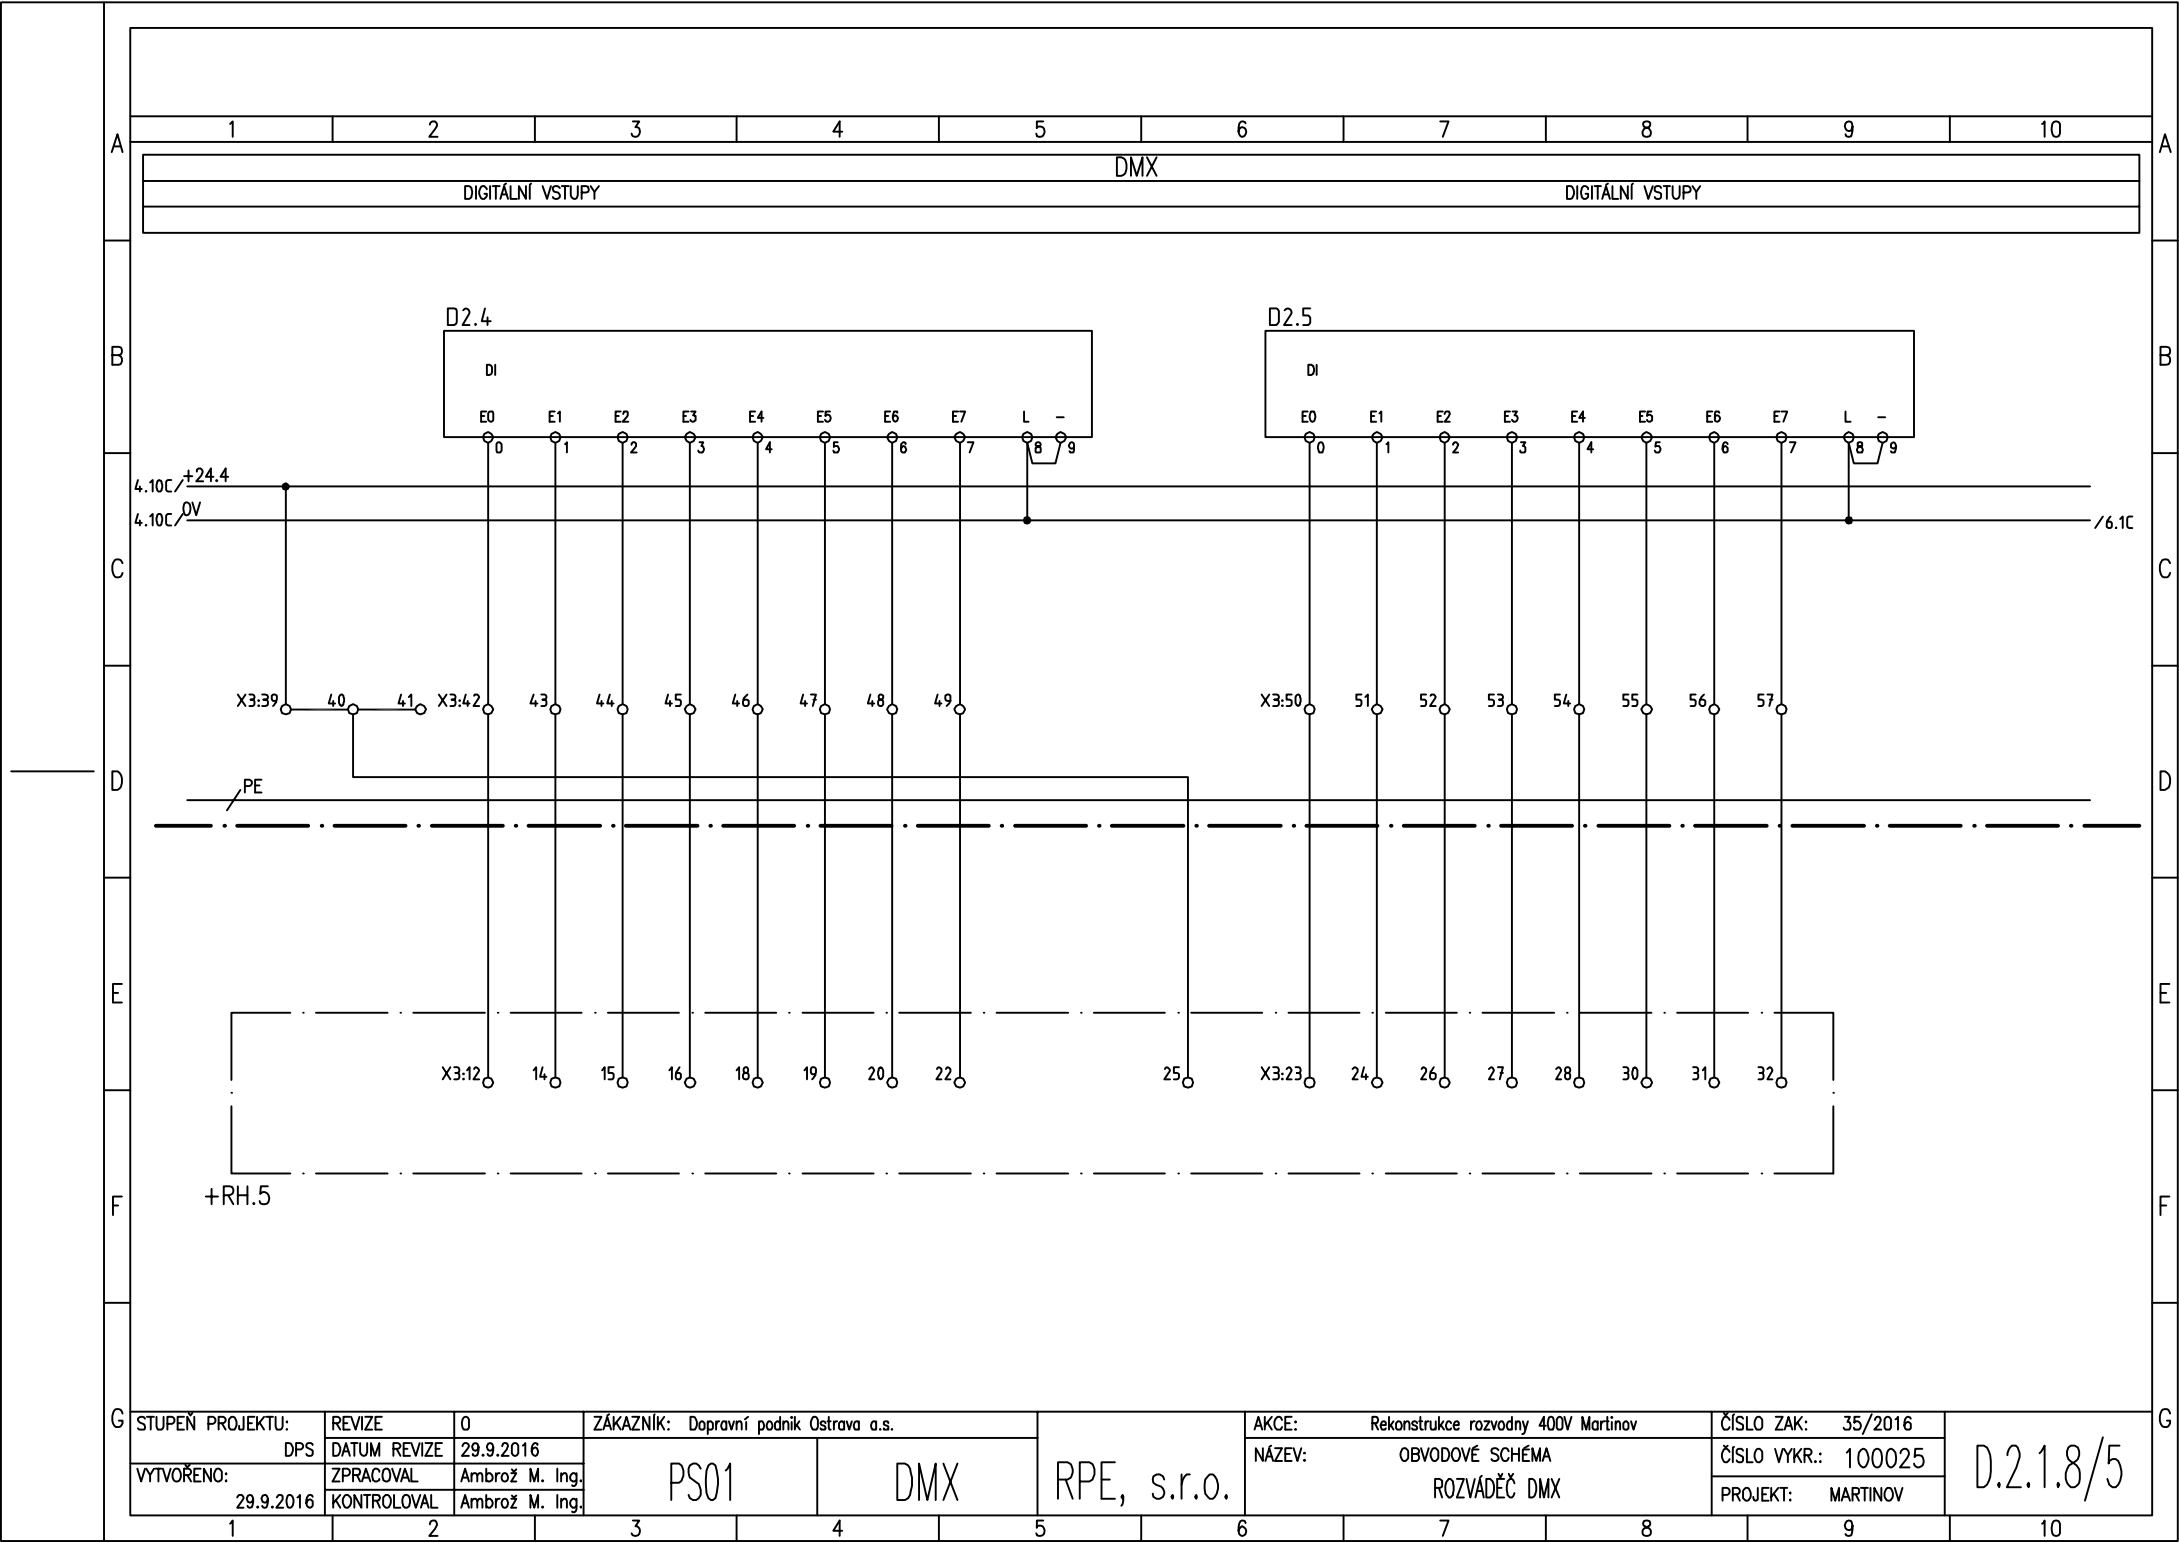


STUPĚŇ PROJEKTU:	REVIZE	0	ZÁKAZNÍK: Dopravní podnik Ostrava a.s.		RPE, s.r.o.	AKCE: Rekonstrukce rozvodny 400V Martinov	ČÍSLO ZAK: 35/2016	D.2.1.8/5
DPS	DATUM REVIZE	29.9.2016	PS01	DMX		NÁZEV: OBVODOVÉ SCHÉMA	ČÍSLO VYKR.: 100025	
VYTVOŘENO:	ZPRACOVAL	Ambrož M. Ing.				ROZVÁDĚČ DMX	PROJEKT: MARTINOV	
29.9.2016	KONTROLOVAL	Ambrož M. Ing.						

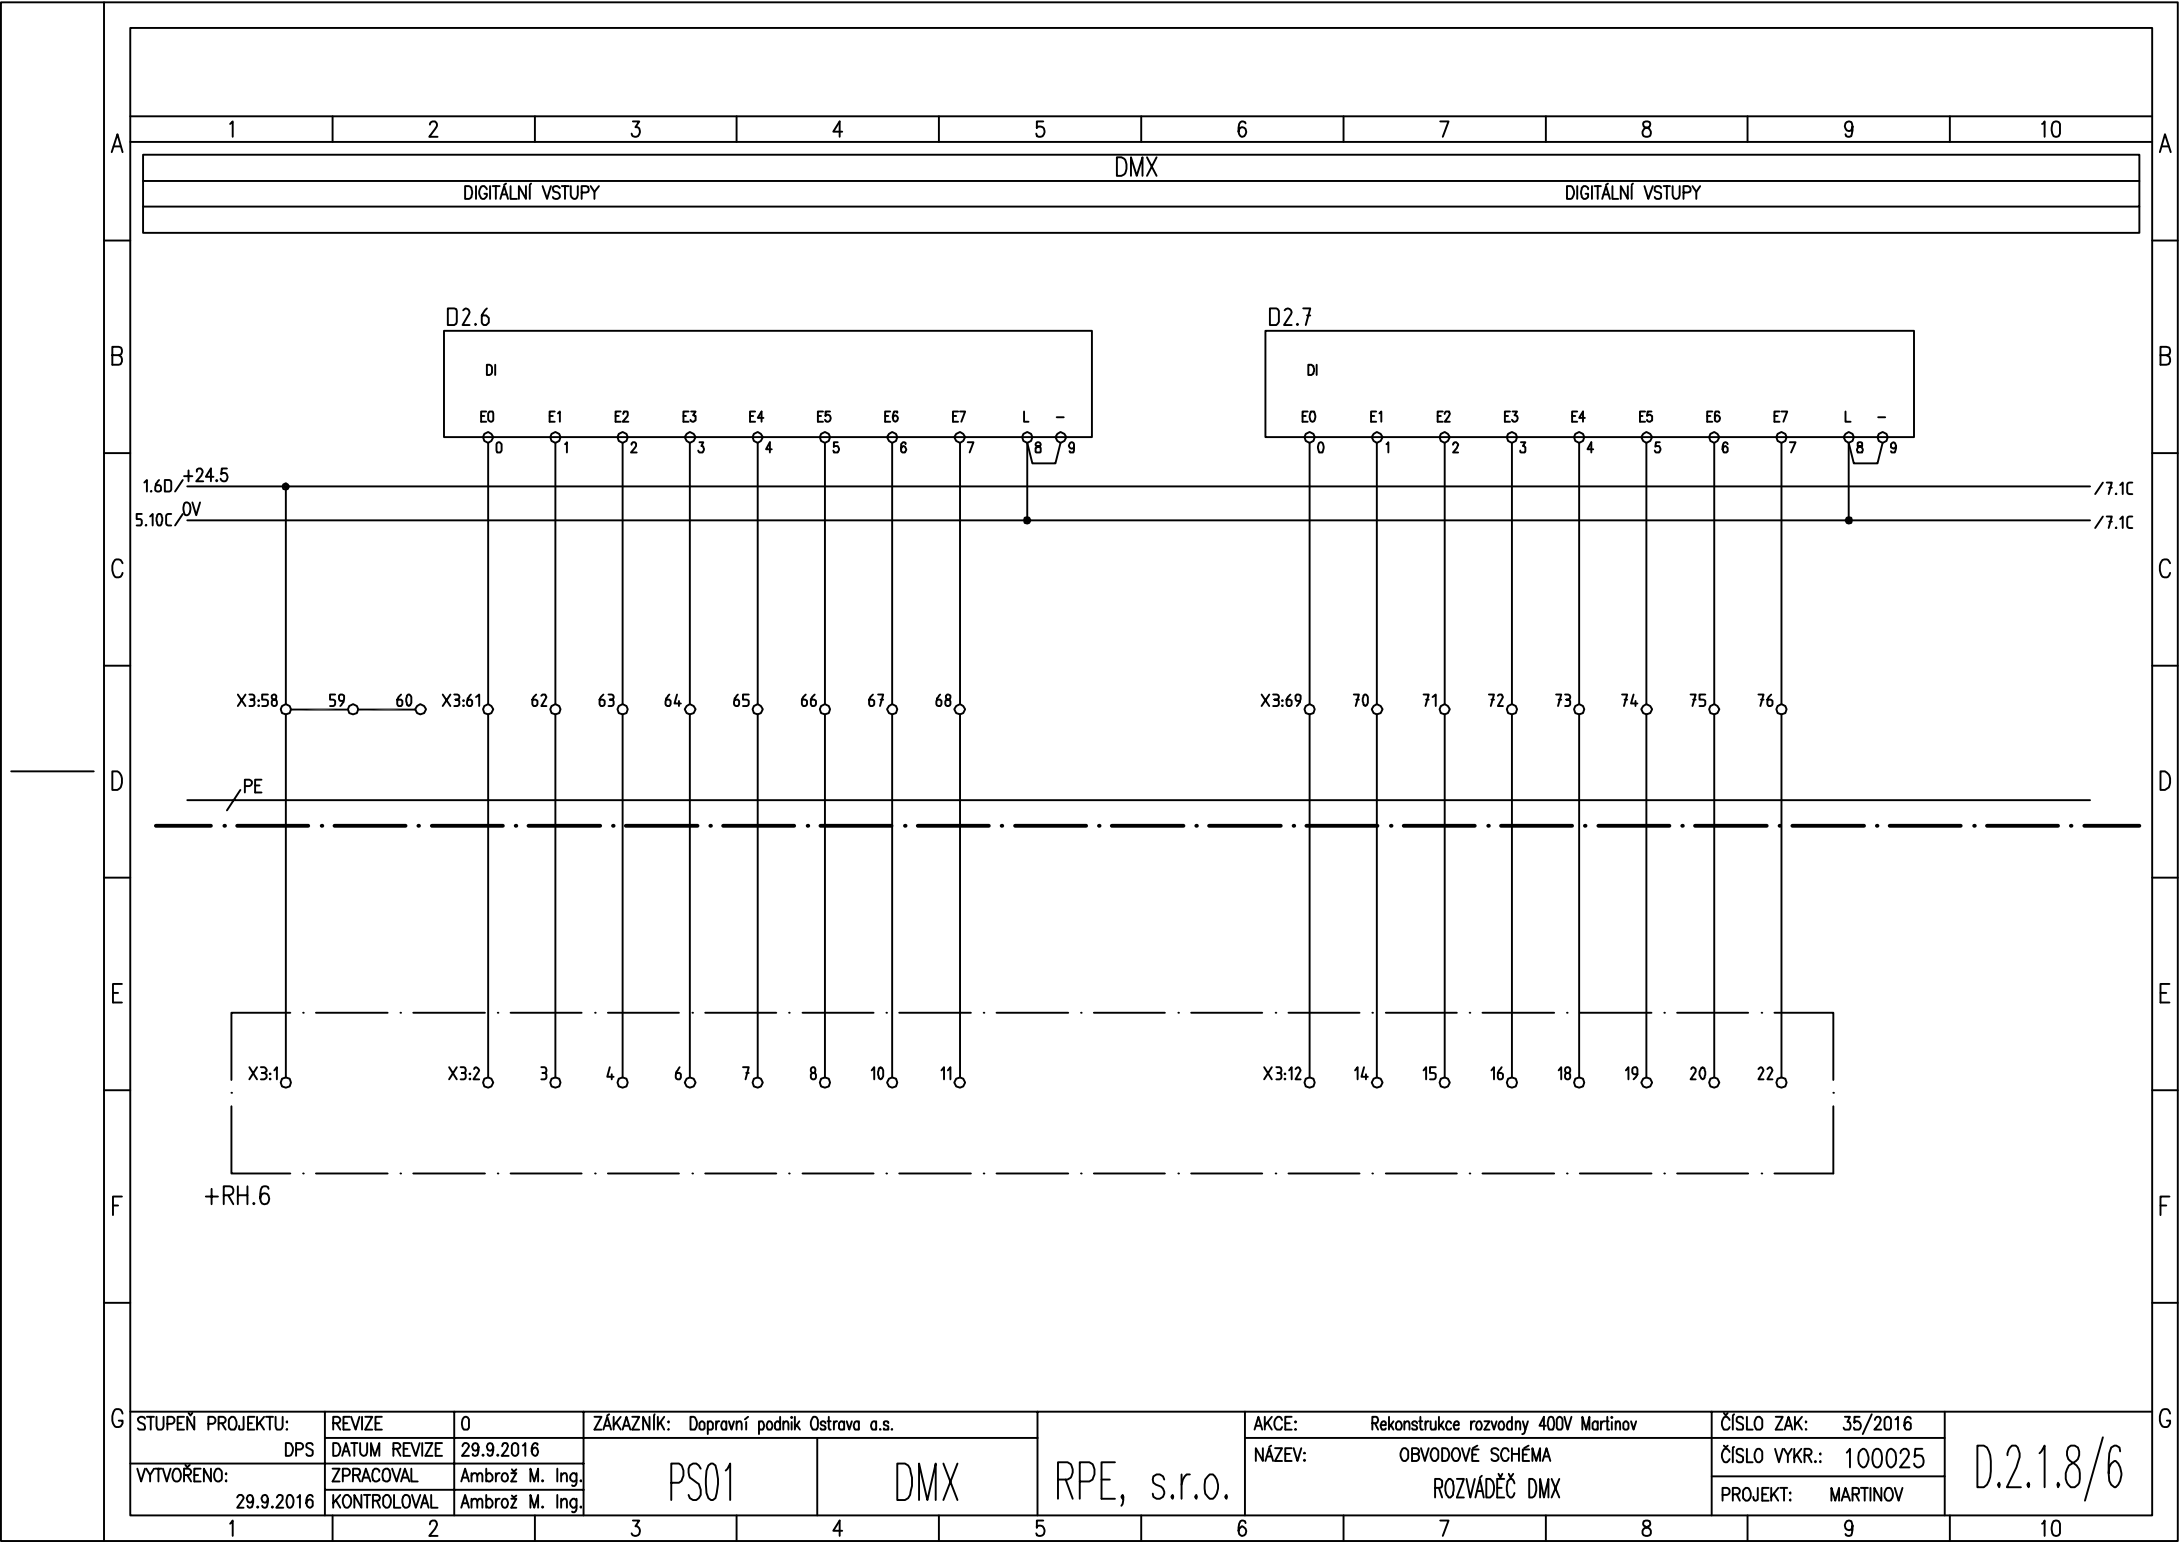


STUPĚŇ PROJEKTU:	REVIZE	0	ZÁKAZNÍK: Dopravní podnik Ostrava a.s.		RPE, s.r.o.	AKCE: Rekonstrukce rozvodny 400V Martinov	ČÍSLO ZAK: 35/2016	D.2.1.8/6
DPS	DATUM REVIZE	29.9.2016	PS01	DMX		NÁZEV: OBVODOVÉ SCHÉMA	ČÍSLO VYKR.: 100025	
VYTVOŘENO:	ZPRACOVAL	Ambrož M. Ing.				ROZVÁDĚČ DMX	PROJEKT: MARTINOV	
29.9.2016	KONTROLOVAL	Ambrož M. Ing.						

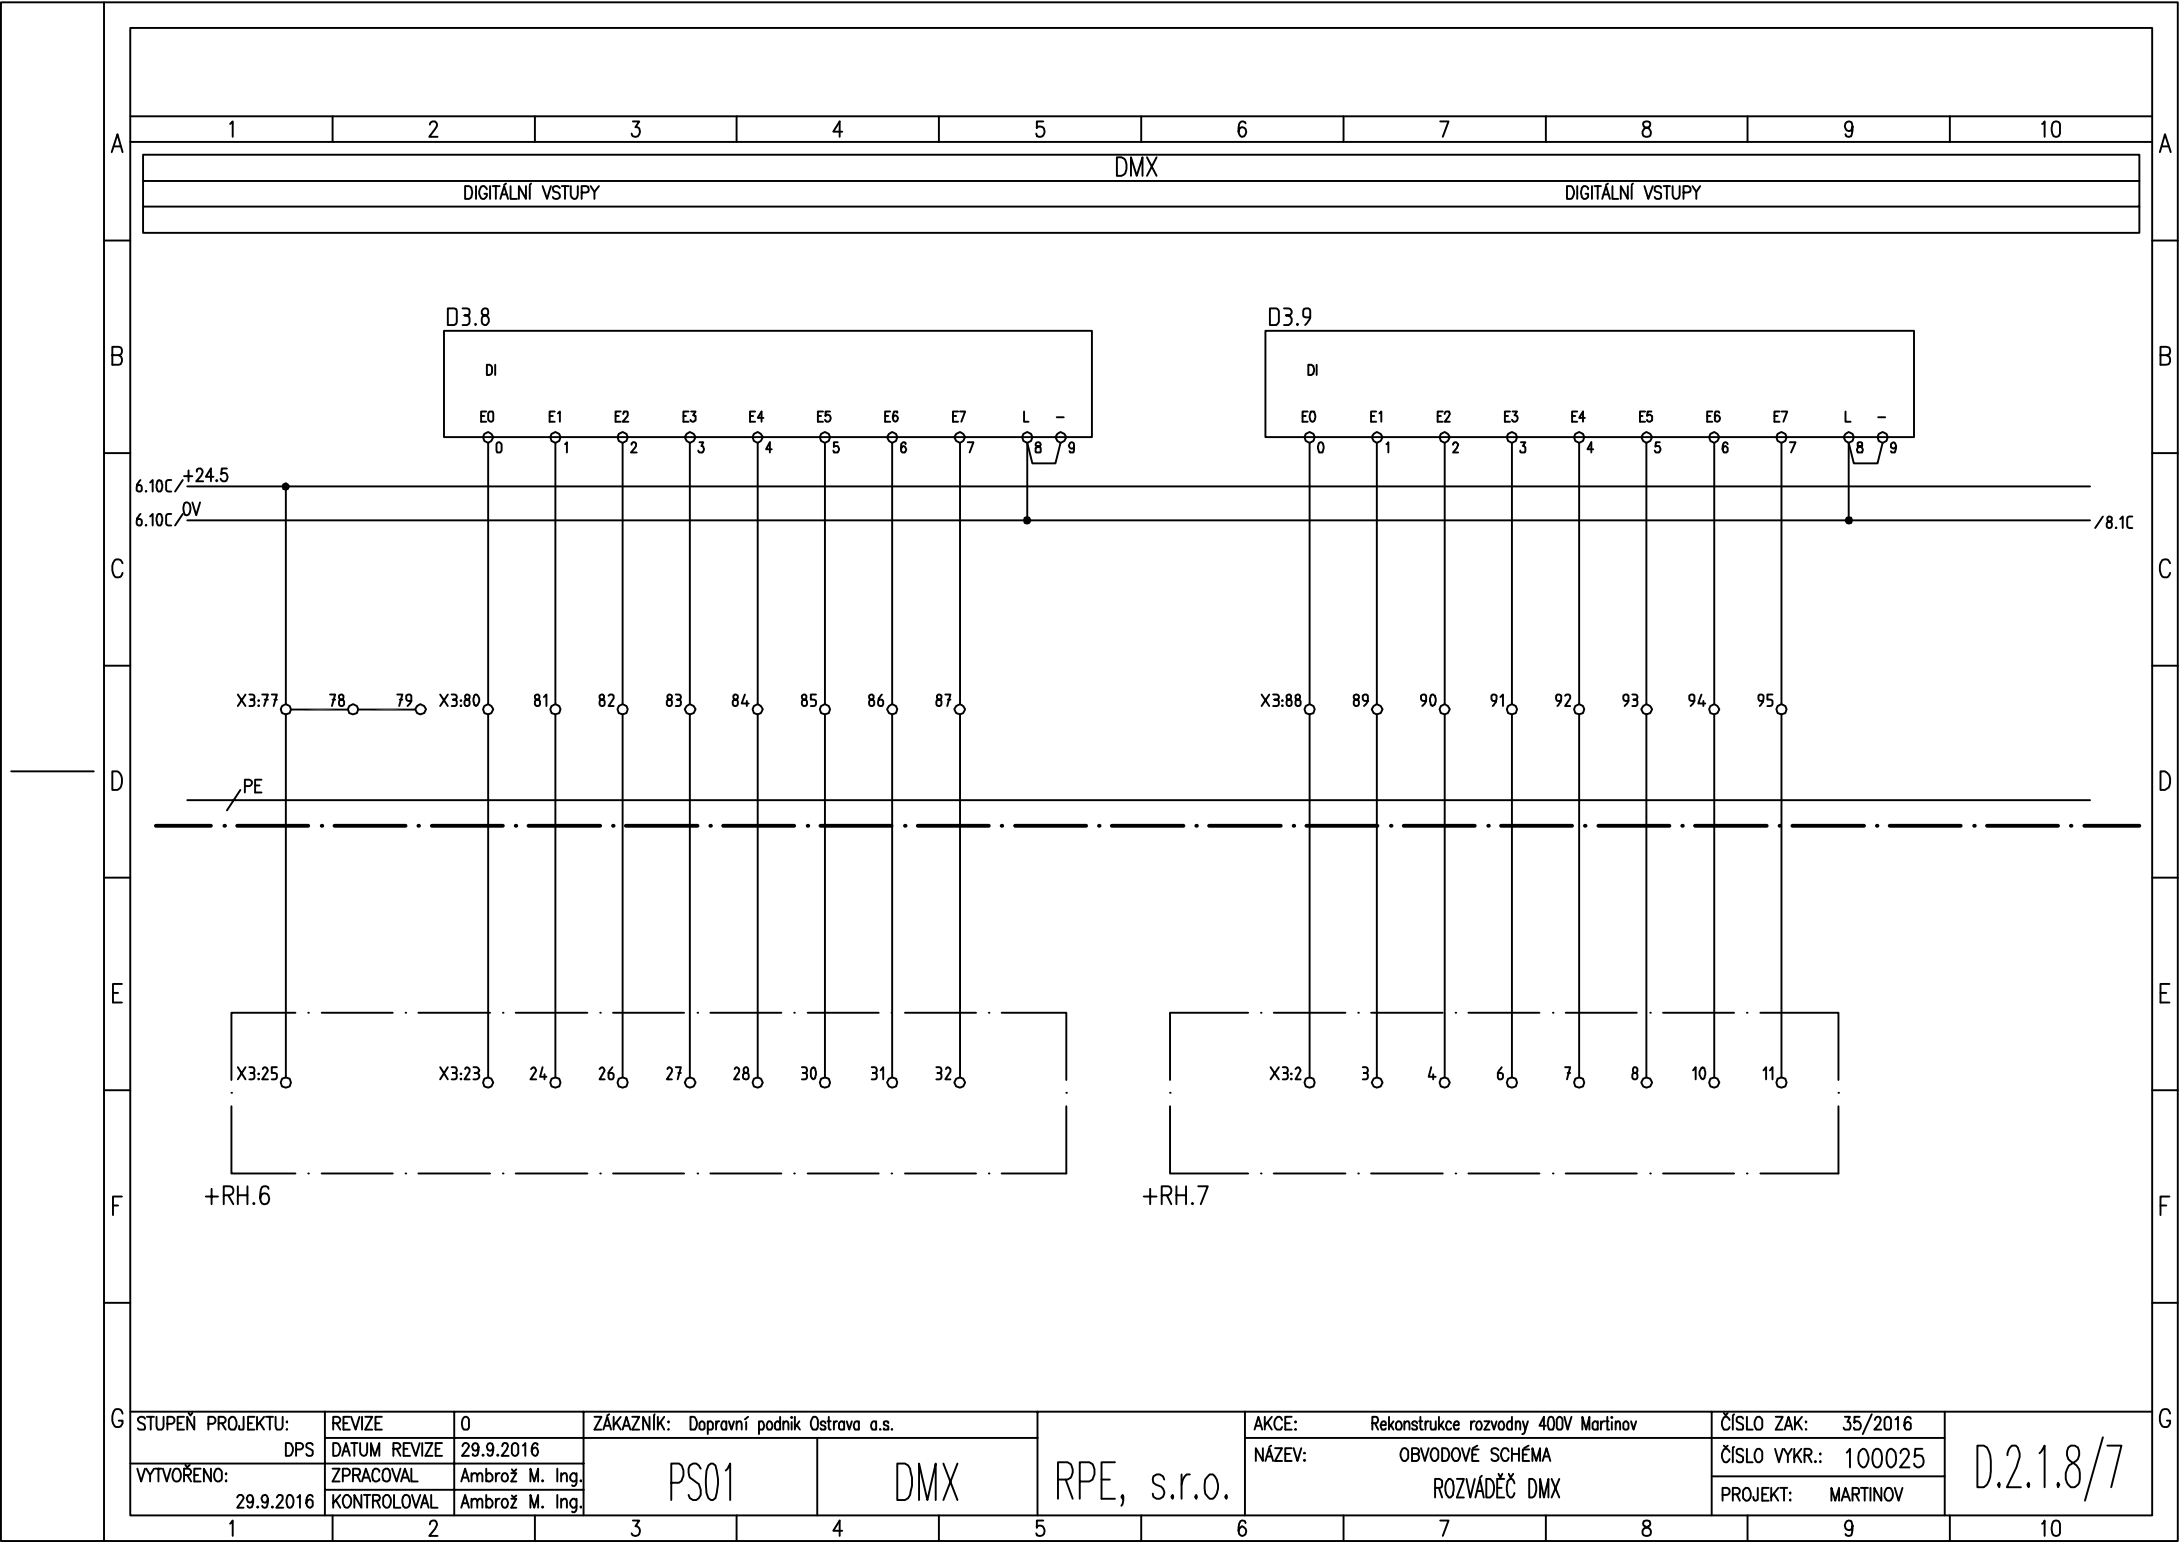


STUPĚŇ PROJEKTU:	REVIZE	0	ZÁKAZNÍK: Dopravní podnik Ostrava a.s.		RPE, s.r.o.	AKCE: Rekonstrukce rozvodny 400V Martinov	ČÍSLO ZAK: 35/2016	D.2.1.8/7
DPS	DATUM REVIZE	29.9.2016	PS01	DMX		NÁZEV: OBVODOVÉ SCHÉMA	ČÍSLO VYKR.: 100025	
VYTVOŘENO:	ZPRACOVAL	Ambrož M. Ing.				ROZVÁDĚČ DMX	PROJEKT: MARTINOV	
29.9.2016	KONTROLOVAL	Ambrož M. Ing.						

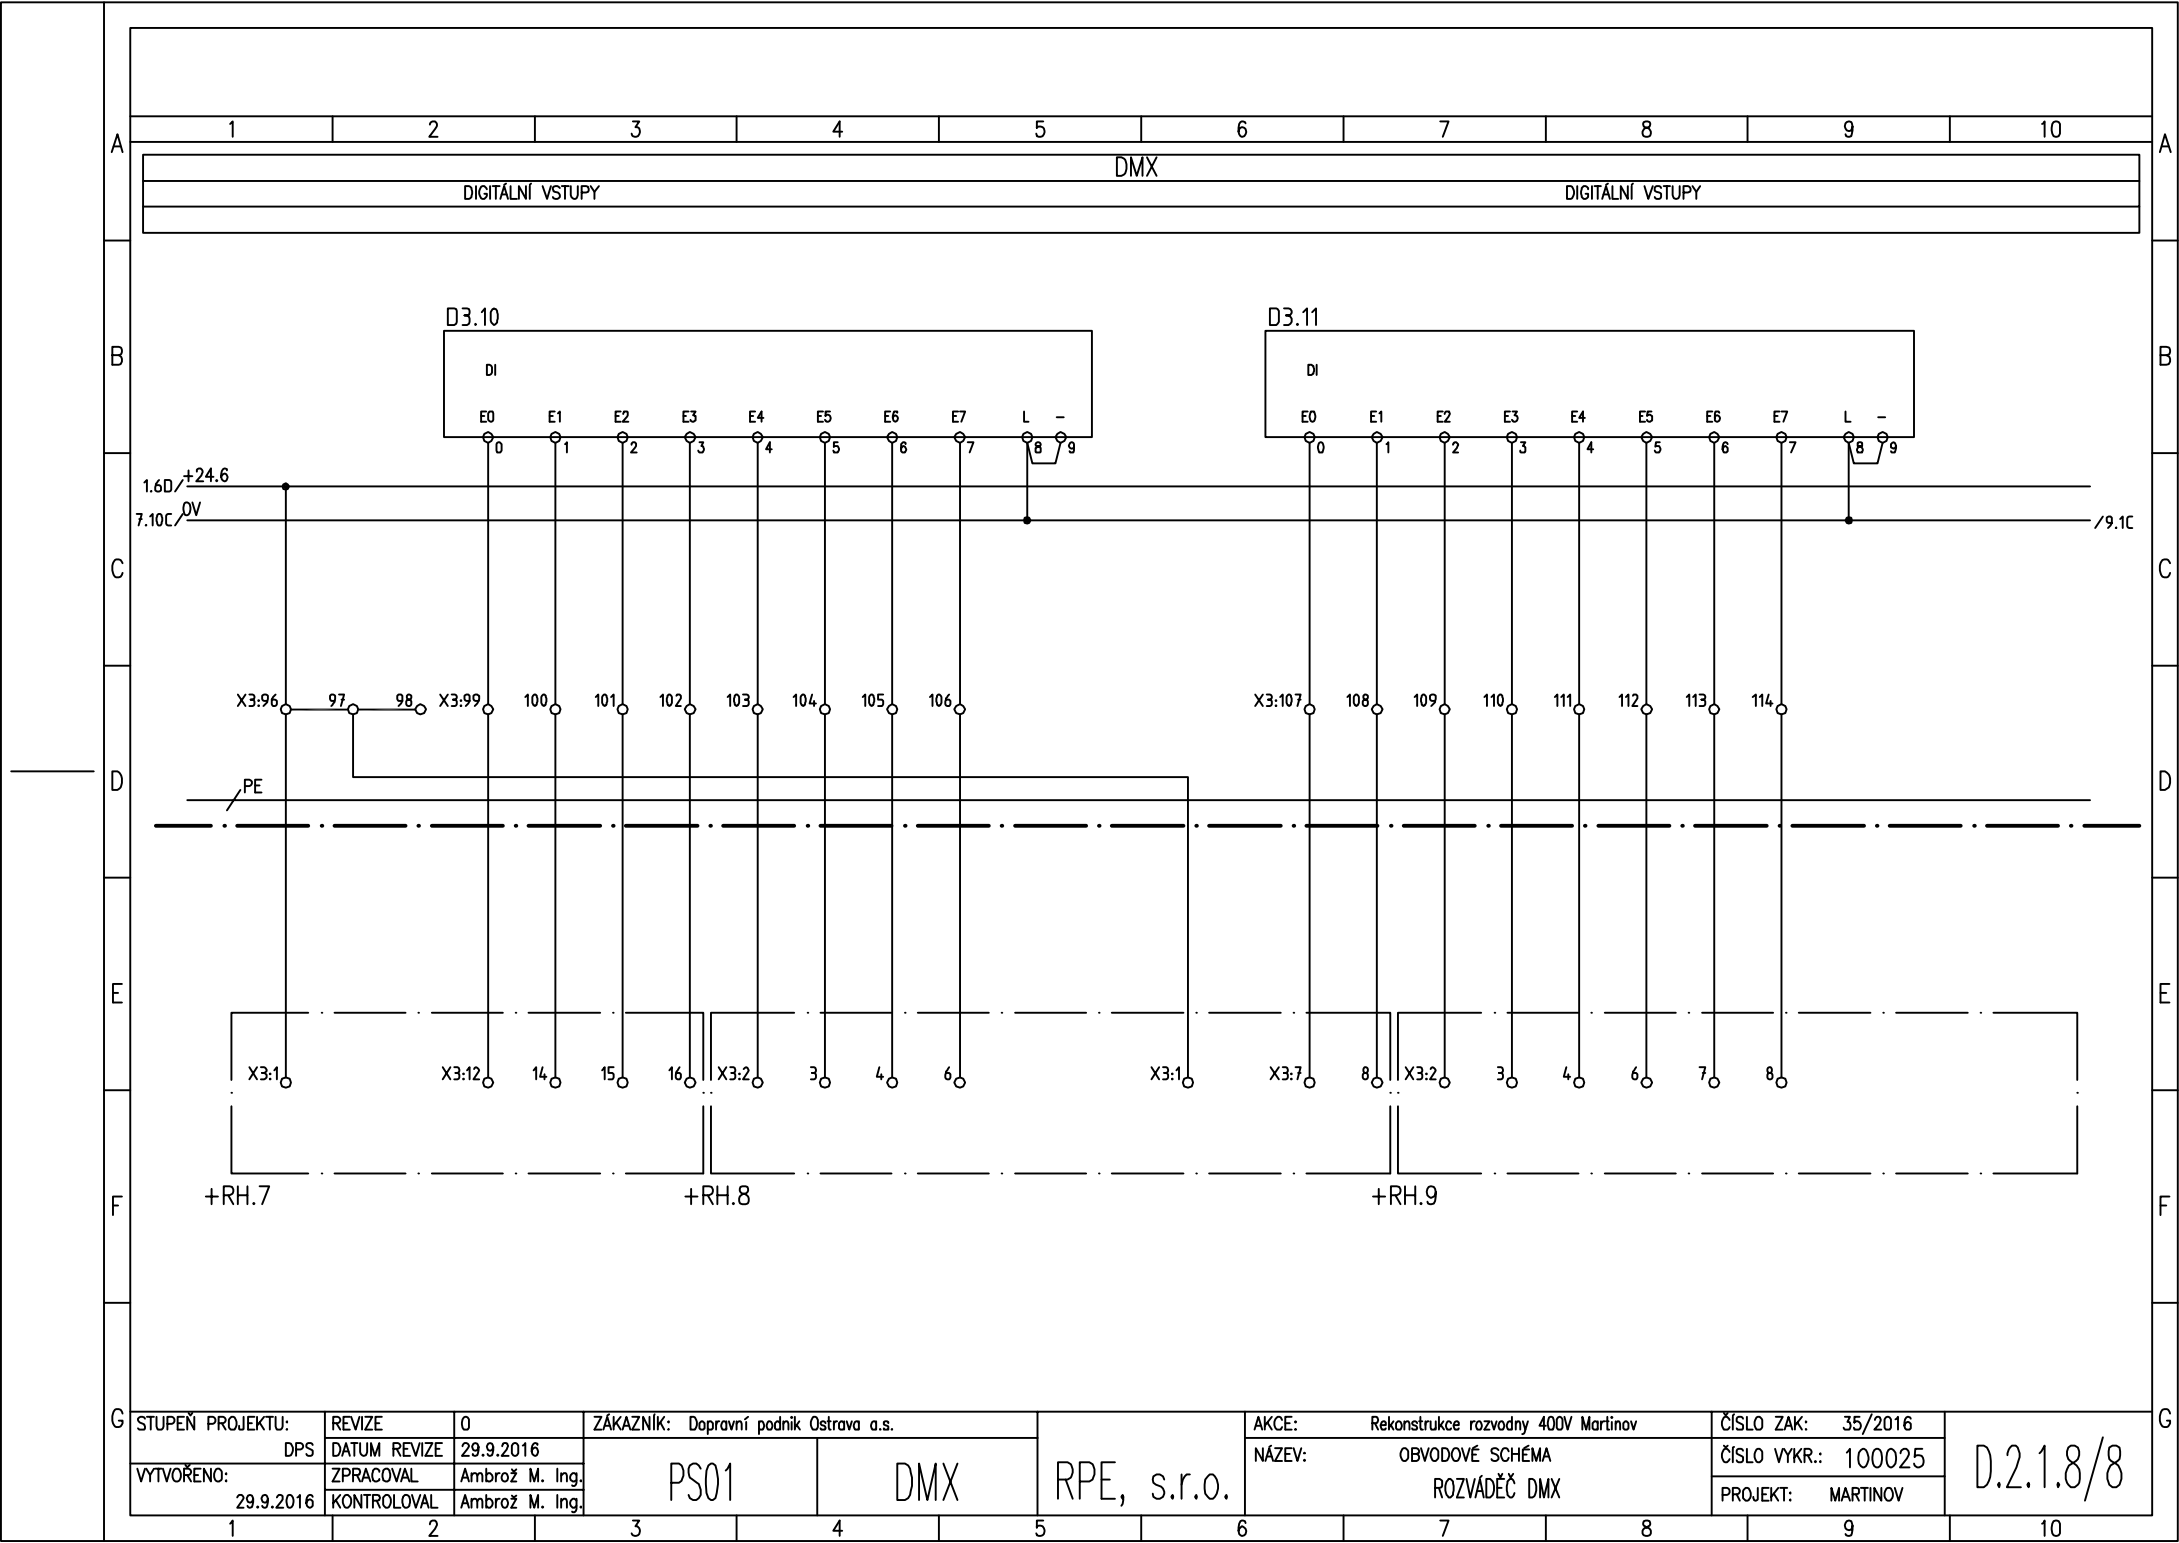



G	STUPĚŇ PROJEKTU:	REVIZE	0	ZÁKAZNÍK: Dopravní podnik Ostrava a.s.		AKCE:	Rekonstrukce rozvodny 400V Martinov	ČÍSLO ZAK:	35/2016	D.2.1.8/8
	DPS	DATUM REVIZE	29.9.2016	PS01	DMX	NÁZEV:	OBVODOVÉ SCHÉMA	ČÍSLO VYKR.:	100025	
	VYTVOŘENO:	ZPRACOVAL	Ambrož M. Ing.			ROZVÁDĚČ DMX		PROJEKT:	MARTINOV	
	29.9.2016	KONTOLOVAL	Ambrož M. Ing.							

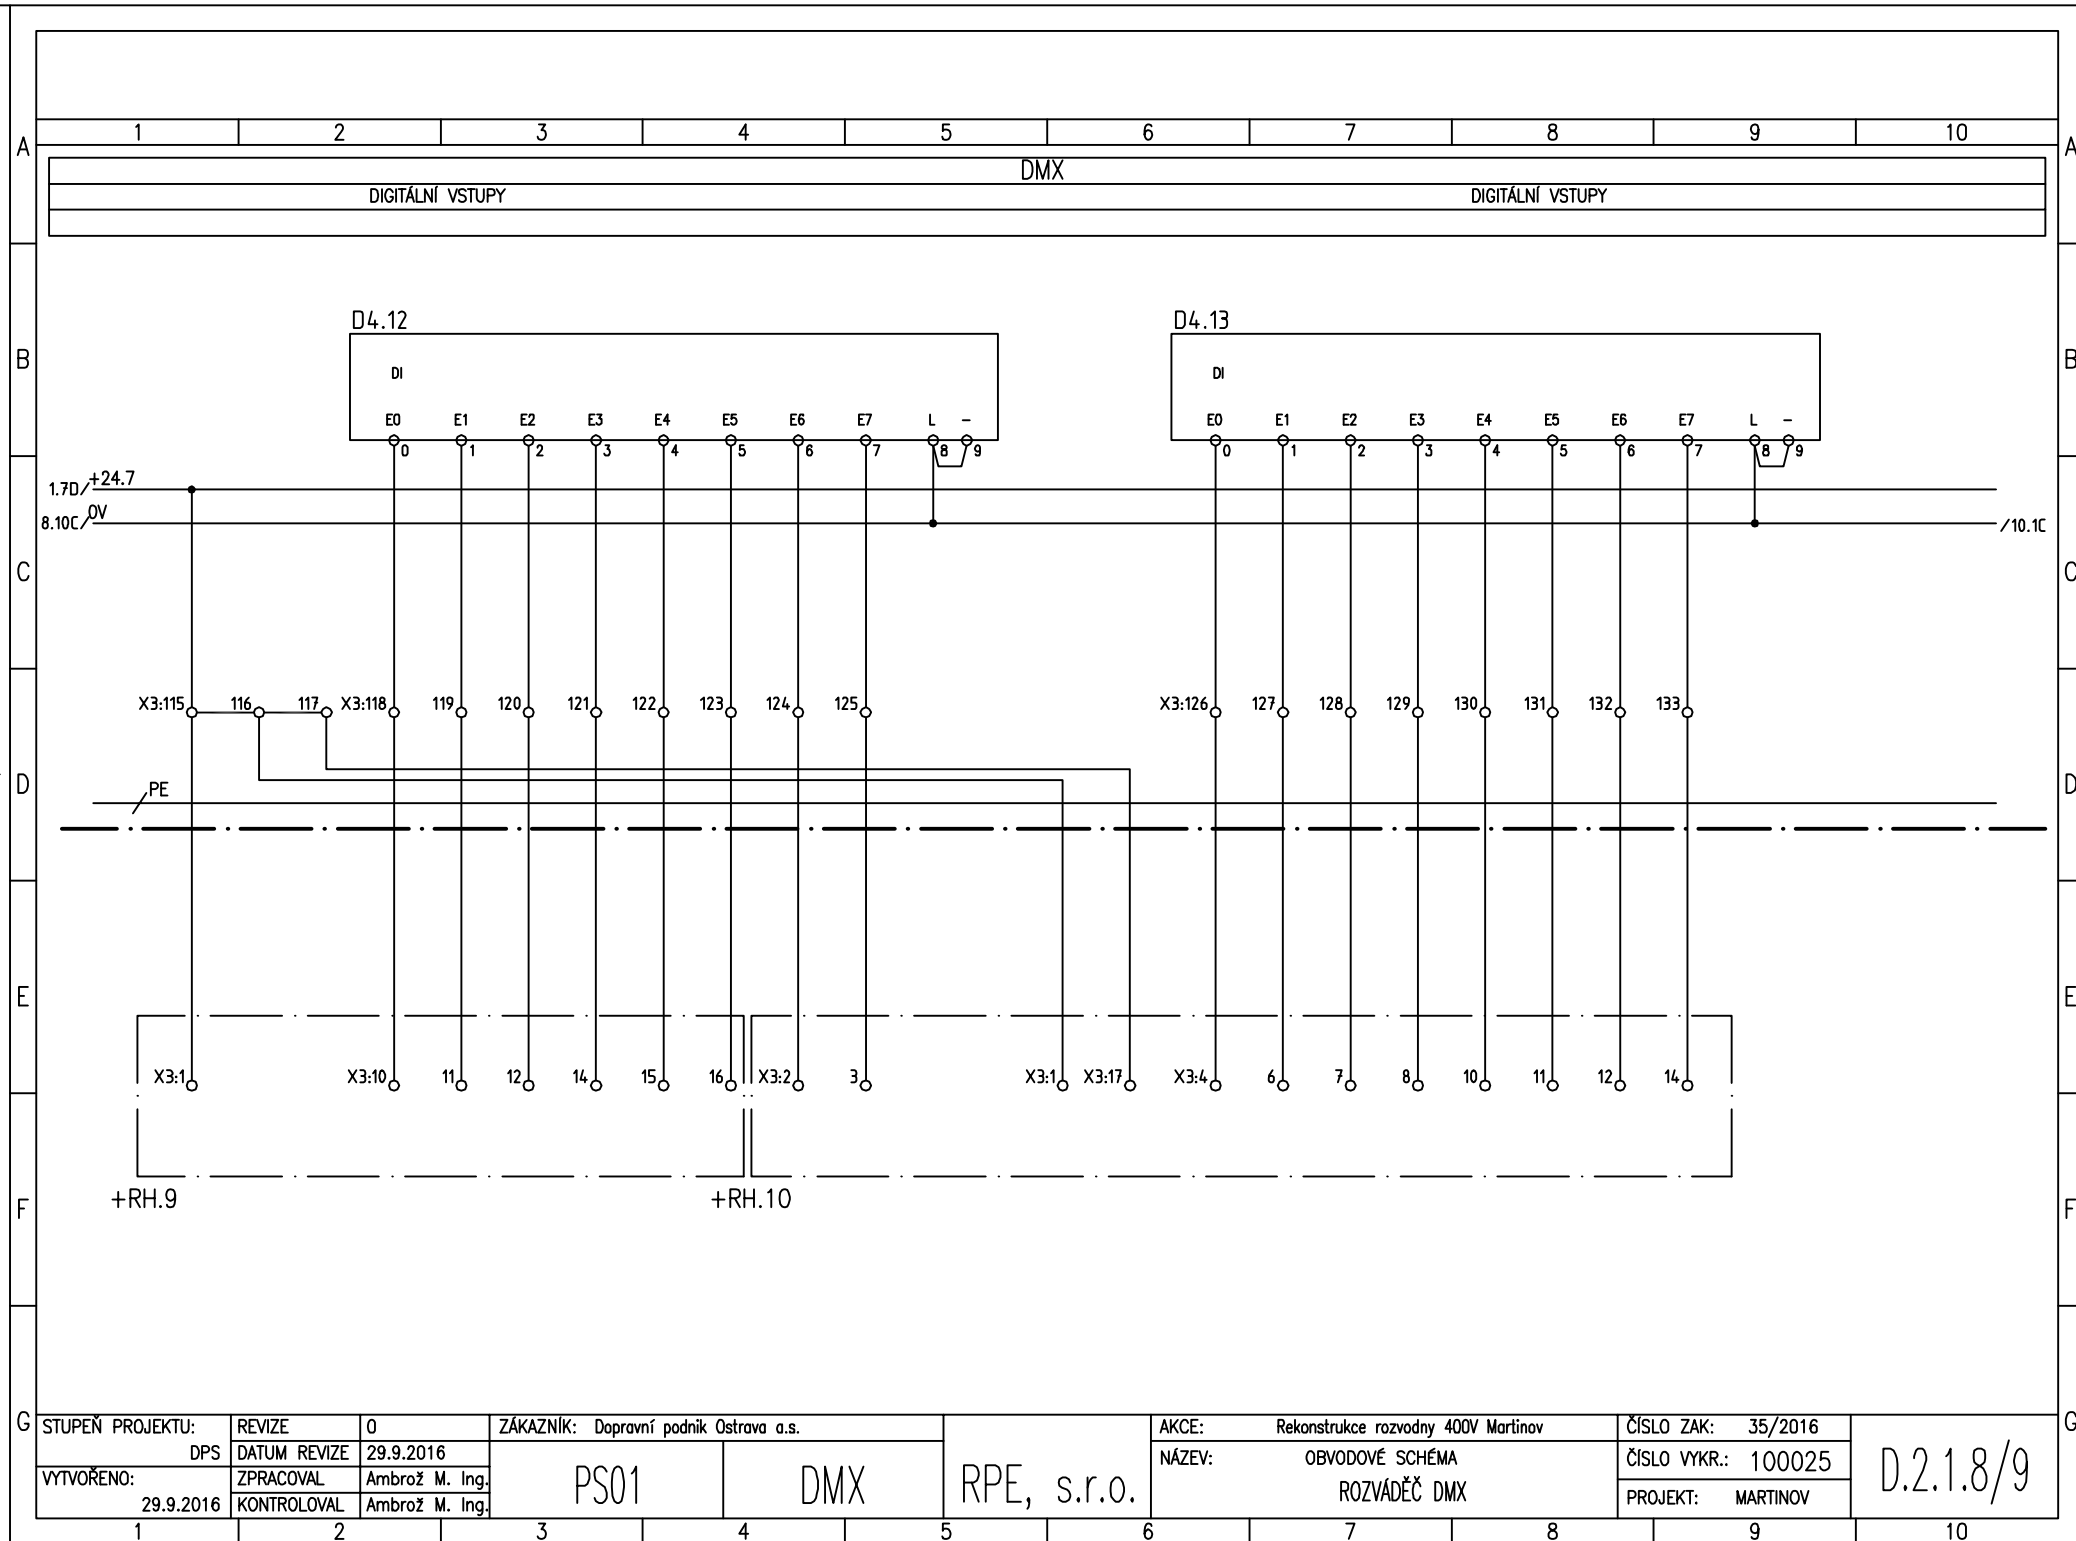

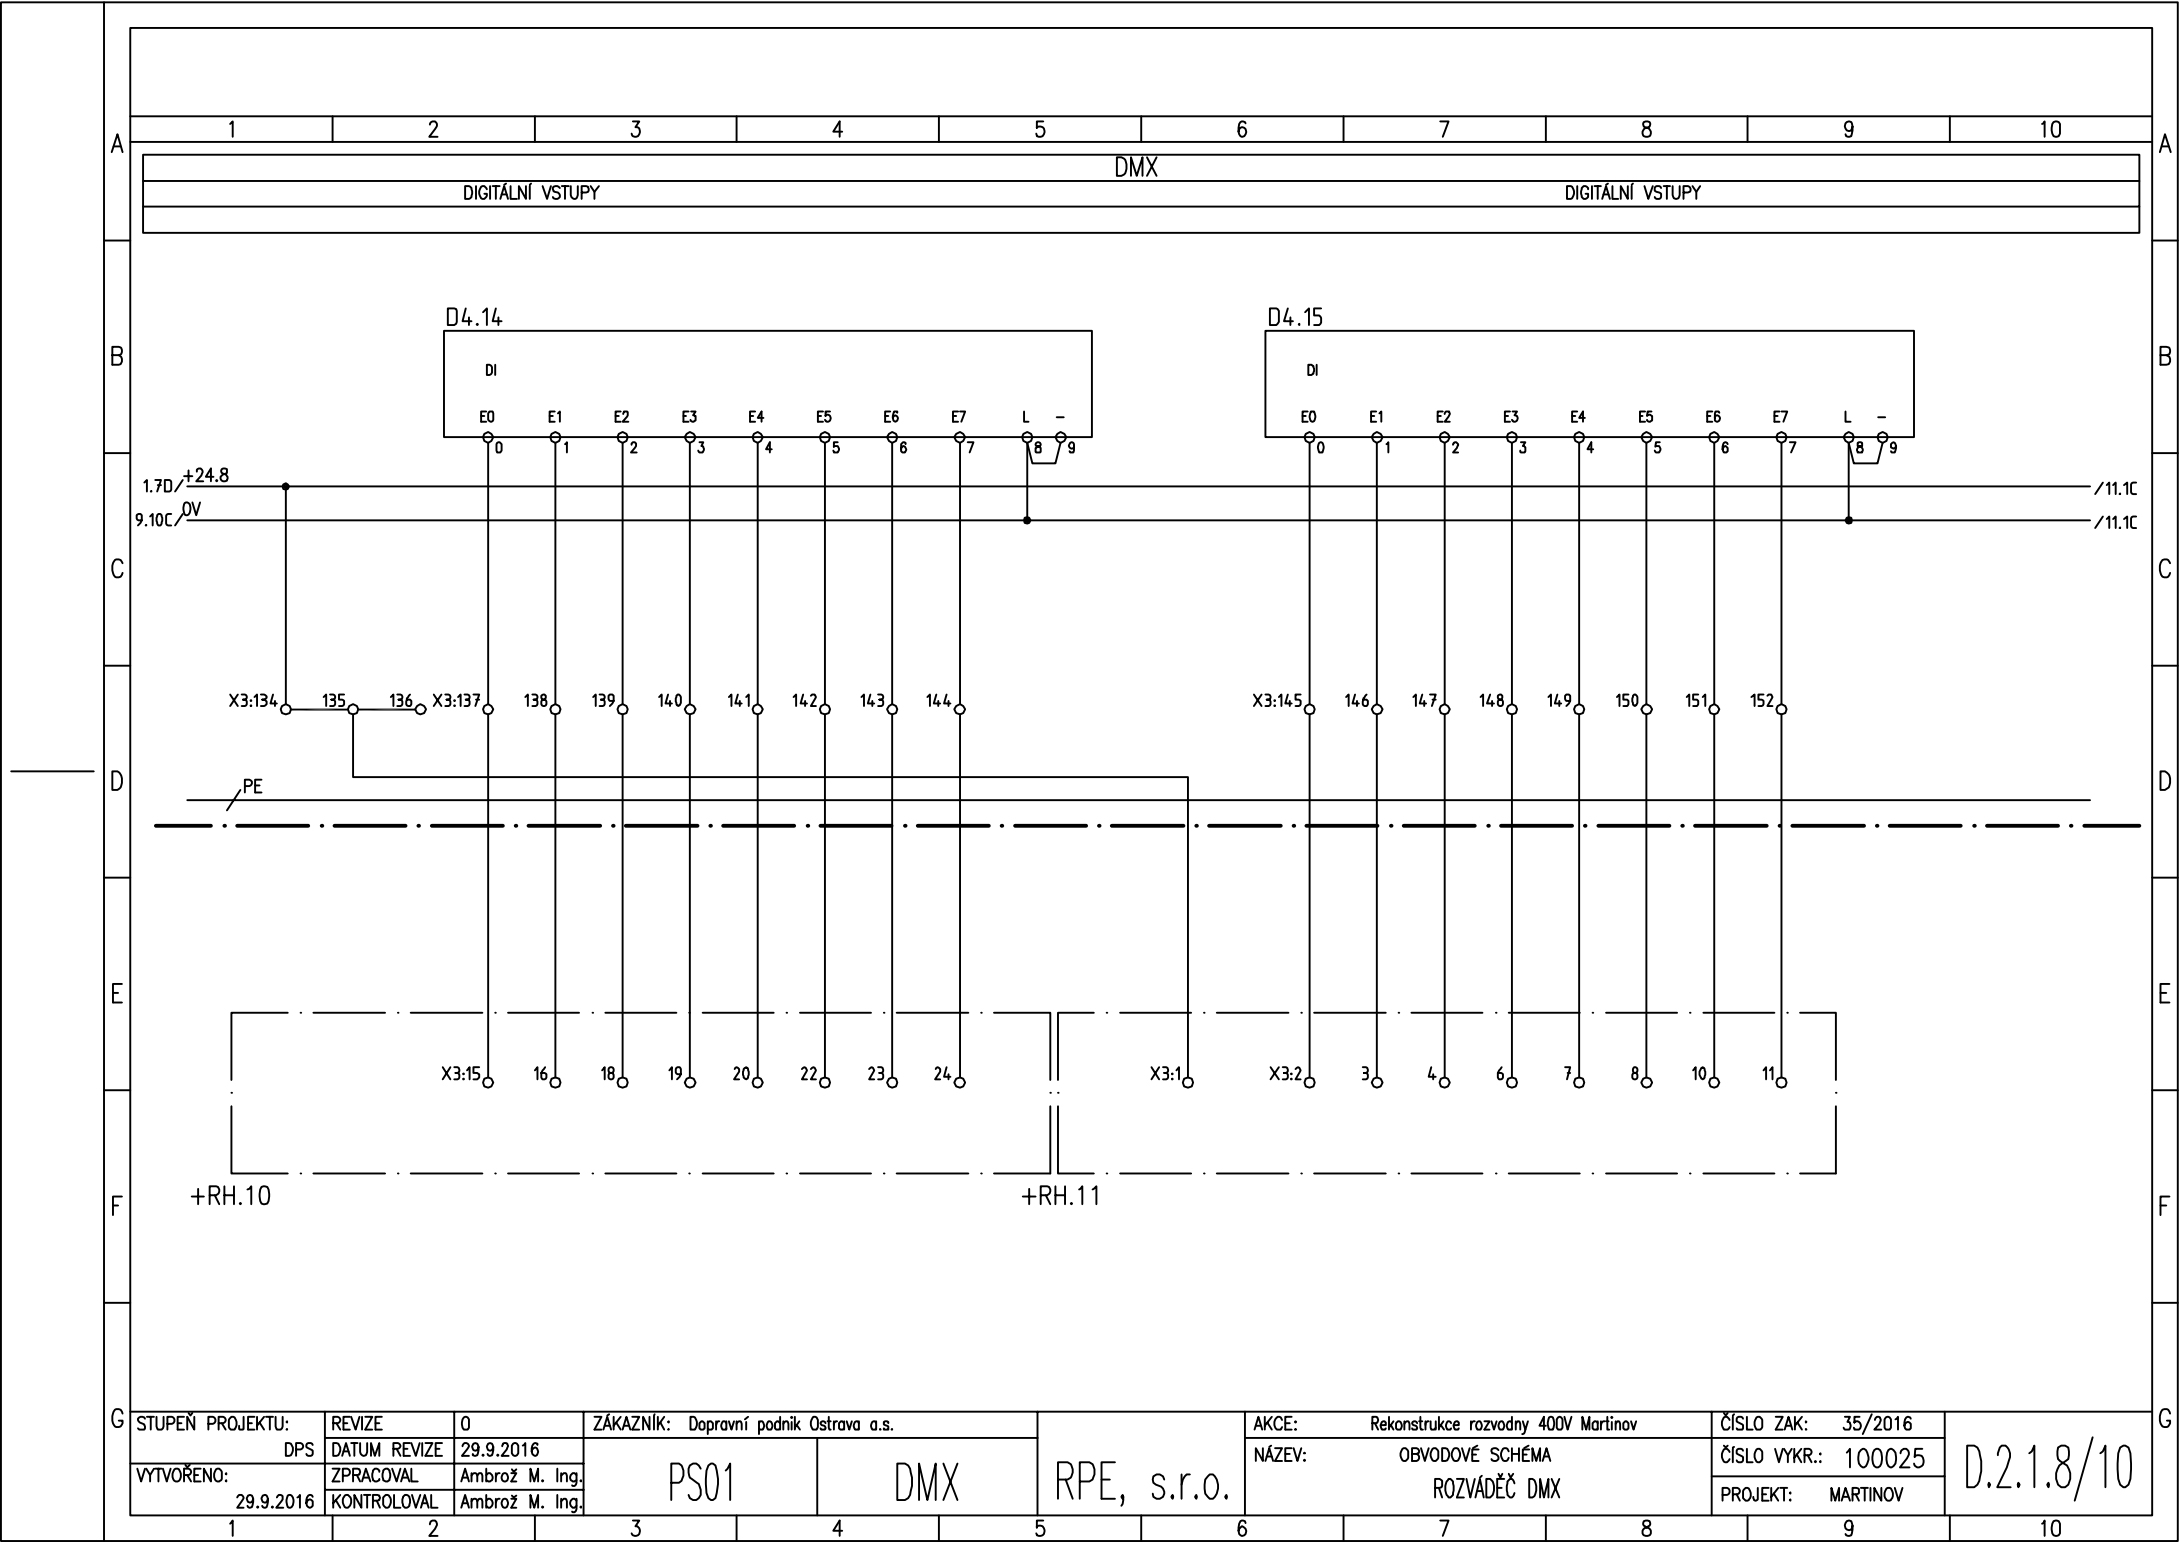


STUPĚŇ PROJEKTU:	REVIZE	0	ZÁKAZNÍK: Dopravní podnik Ostrava a.s.		RPE, s.r.o.	AKCE: Rekonstrukce rozvodny 400V Martinov	ČÍSLO ZAK: 35/2016	D.2.1.8/10
DPS	DATUM REVIZE	29.9.2016	PS01	DMX		NÁZEV: OBVODOVÉ SCHÉMA	ČÍSLO VYKR.: 100025	
VYTVOŘENO:	ZPRACOVAL	Ambrož M. Ing.				ROZVÁDĚČ DMX	PROJEKT: MARTINOV	
29.9.2016	KONTROLOVAL	Ambrož M. Ing.						

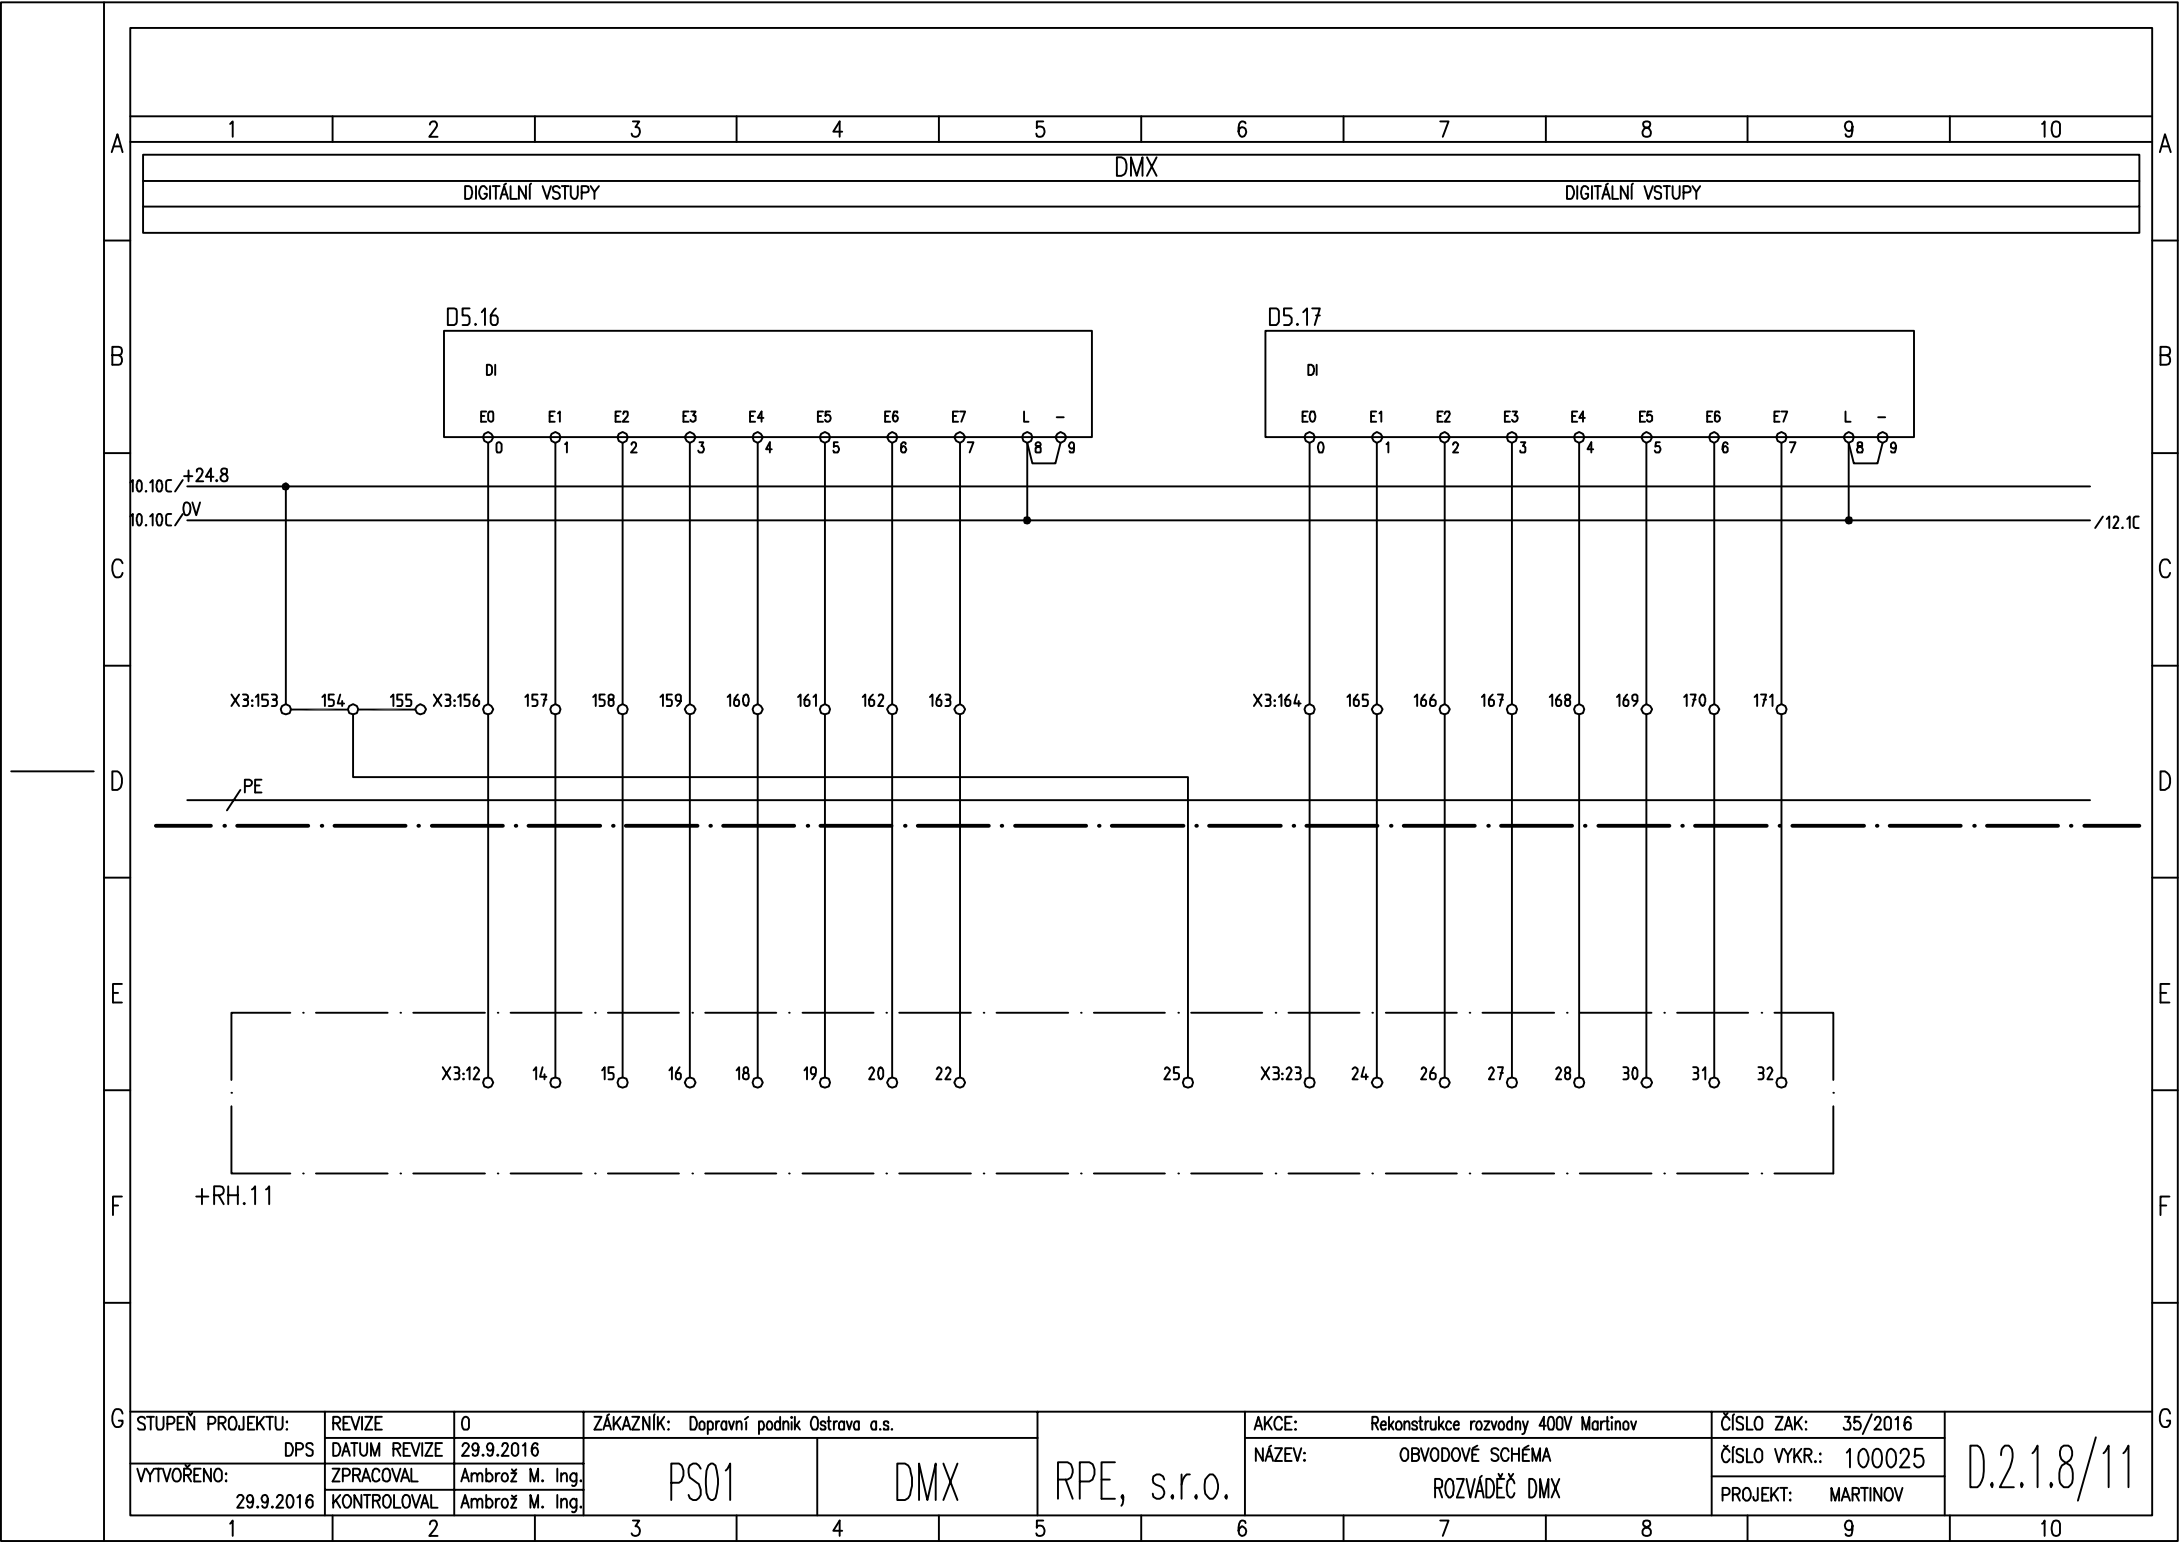


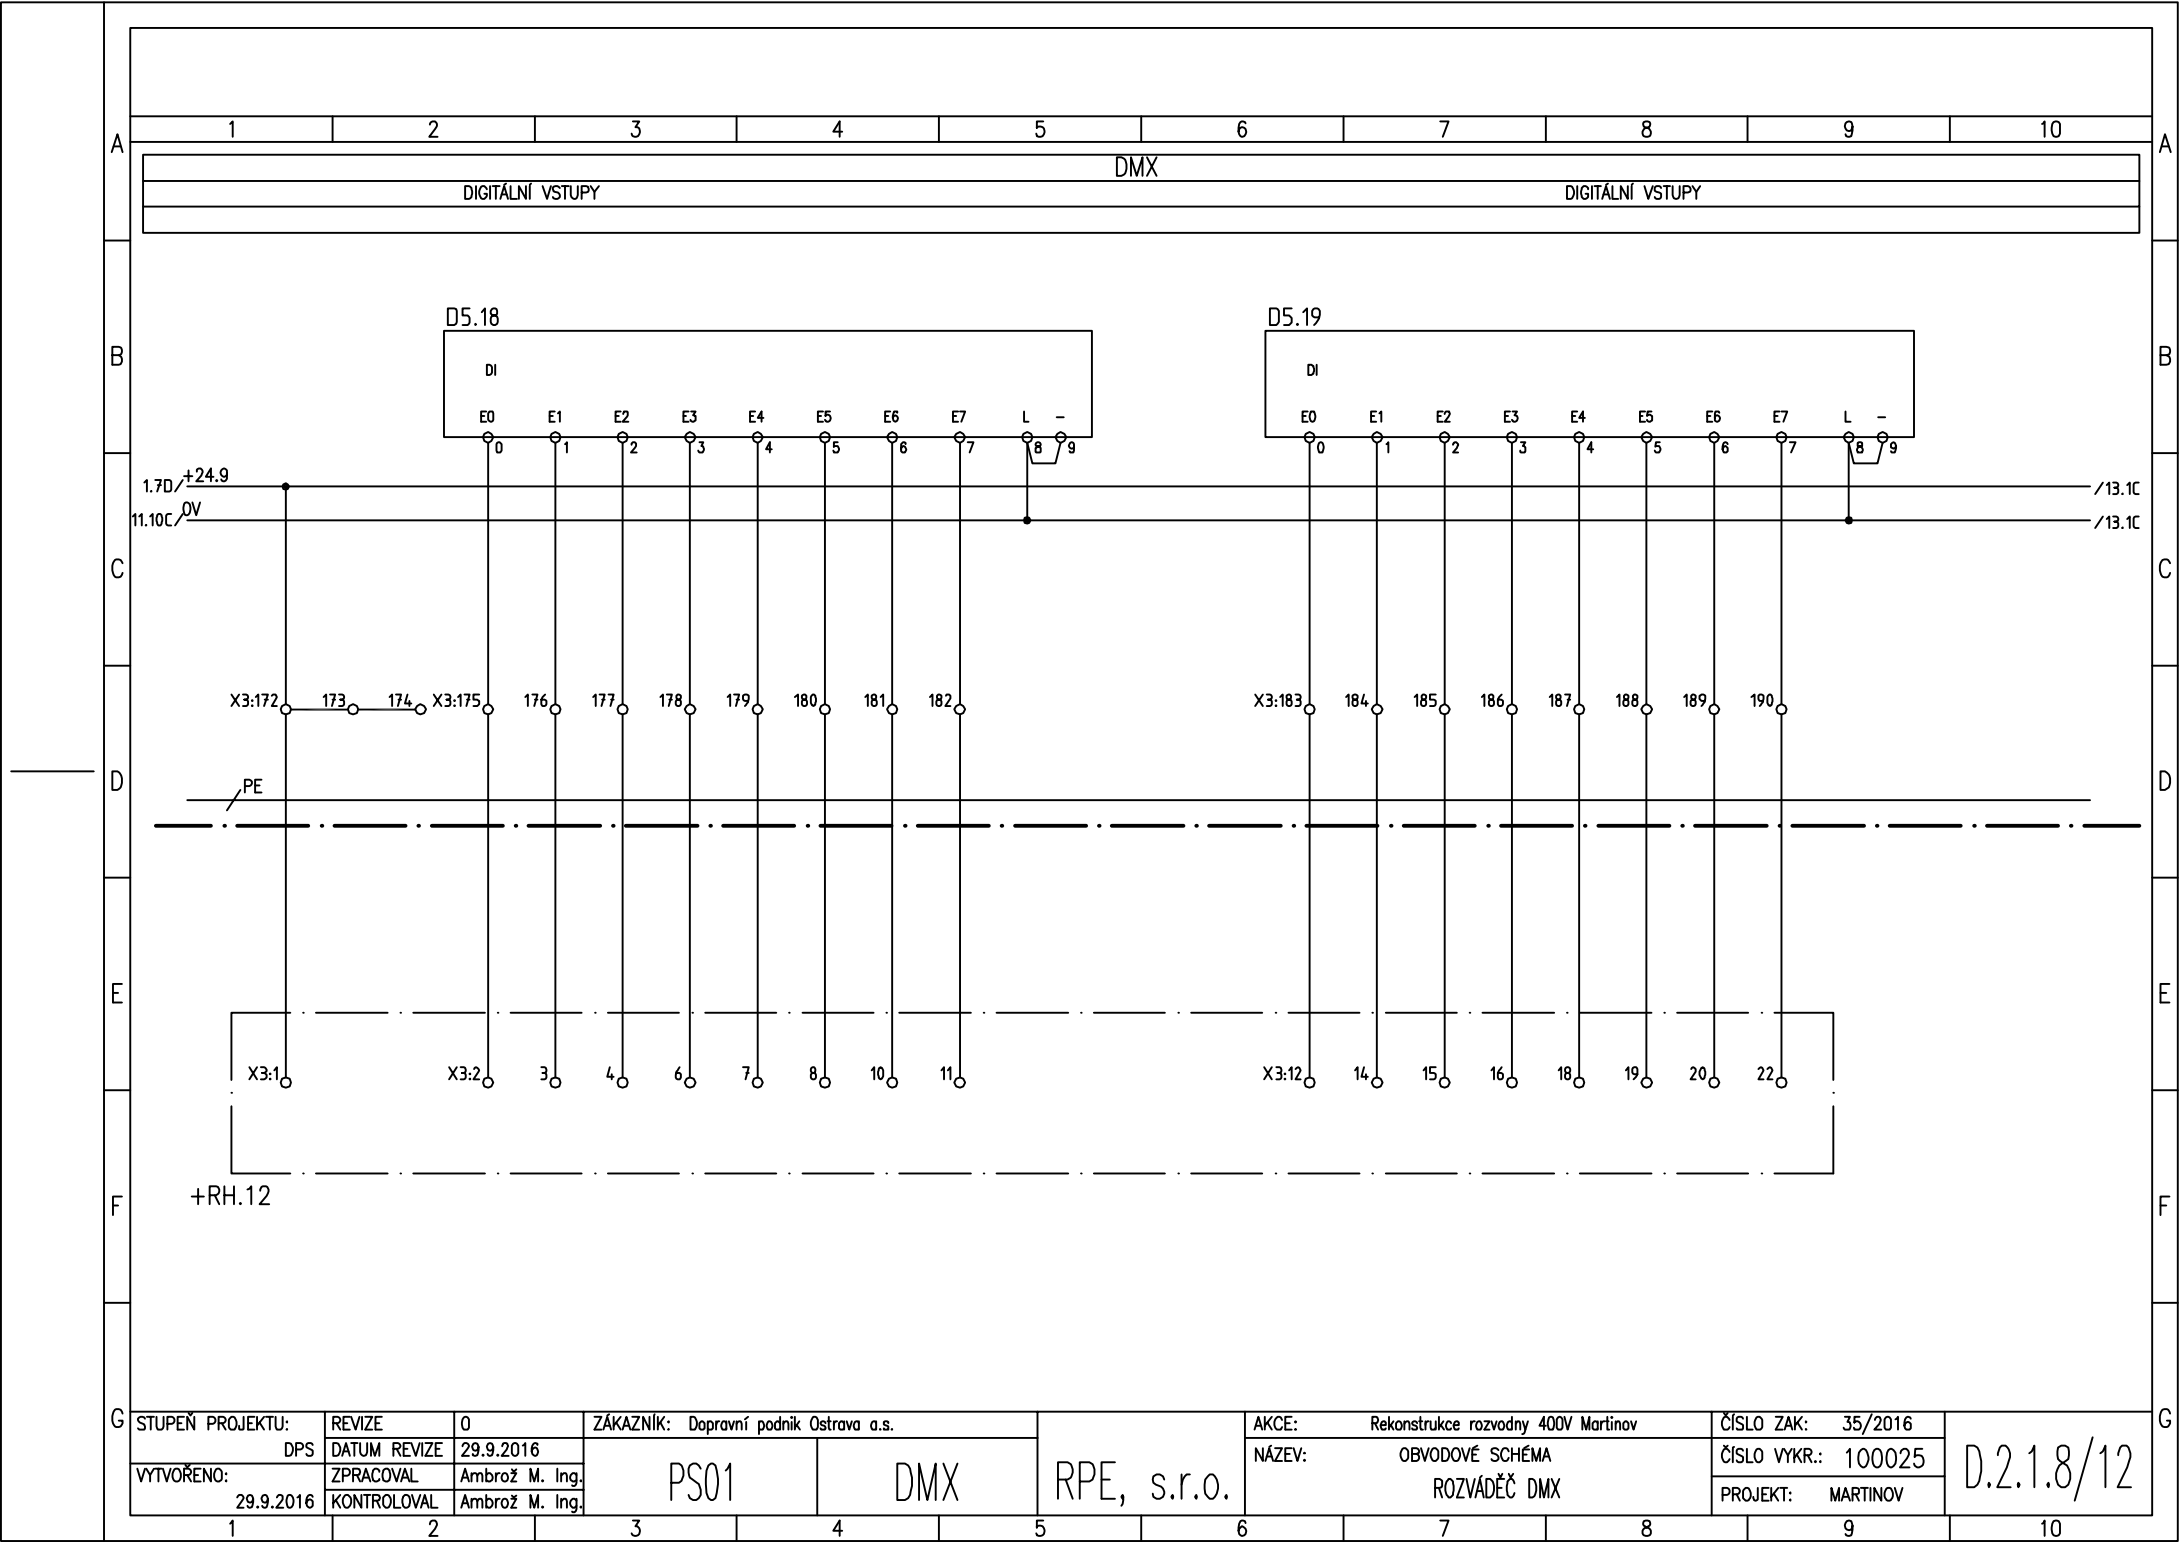



STUPĚŇ PROJEKTU:	REVIZE	0	ZÁKAZNÍK: Dopravní podnik Ostrava a.s.		RPE, s.r.o.	AKCE: Rekonstrukce rozvodny 400V Martinov	ČÍSLO ZAK: 35/2016	D.2.1.8/12
DPS	DATUM REVIZE	29.9.2016	PS01	DMX		NÁZEV: OBVODOVÉ SCHÉMA	ČÍSLO VYKR.: 100025	
VYTVOŘENO:	ZPRACOVAL	Ambrož M. Ing.				ROZVÁDĚČ DMX	PROJEKT: MARTINOV	
29.9.2016	KONTROLOVAL	Ambrož M. Ing.						

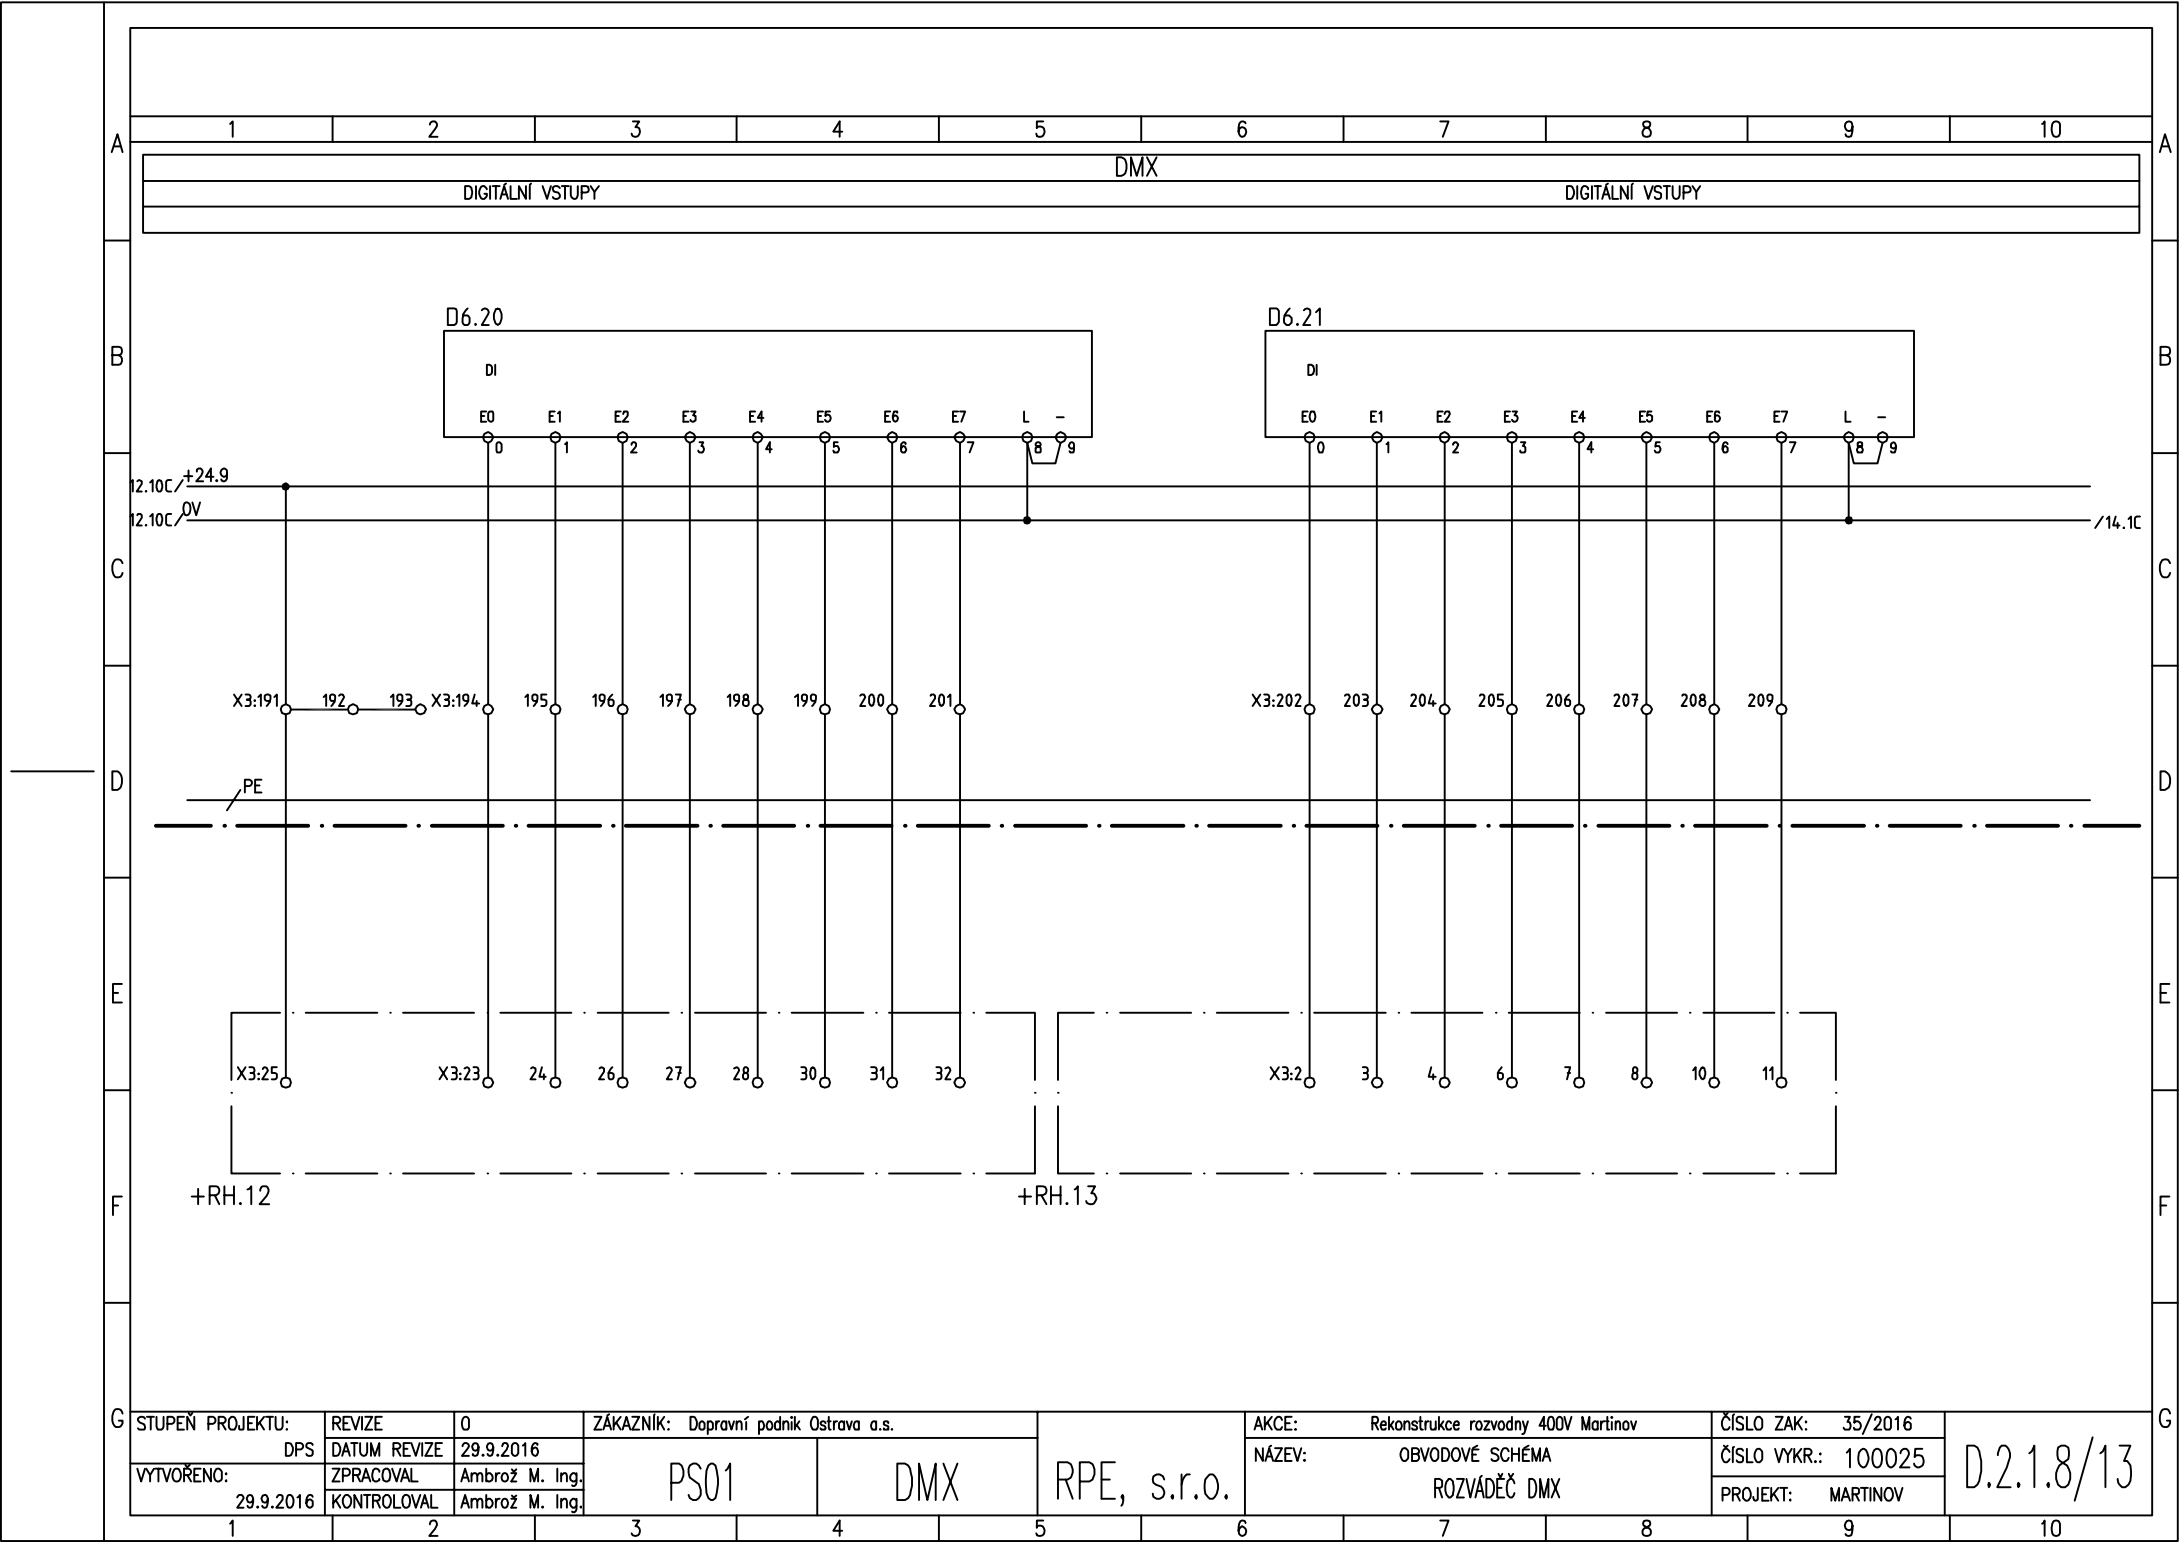


STUPĚŇ PROJEKTU:	REVIZE	0	ZÁKAZNÍK: Dopravní podnik Ostrava a.s.		RPE, s.r.o.	AKCE: Rekonstrukce rozvodny 400V Martinov	ČÍSLO ZAK: 35/2016	D.2.1.8/13
DPS	DATUM REVIZE	29.9.2016	PS01	DMX		NÁZEV: OBVODOVÉ SCHÉMA	ČÍSLO VYKR.: 100025	
VYTVOŘENO:	ZPRACOVAL	Ambrož M. Ing.				ROZVÁDĚČ DMX	PROJEKT: MARTINOV	
29.9.2016	KONTROLOVAL	Ambrož M. Ing.						

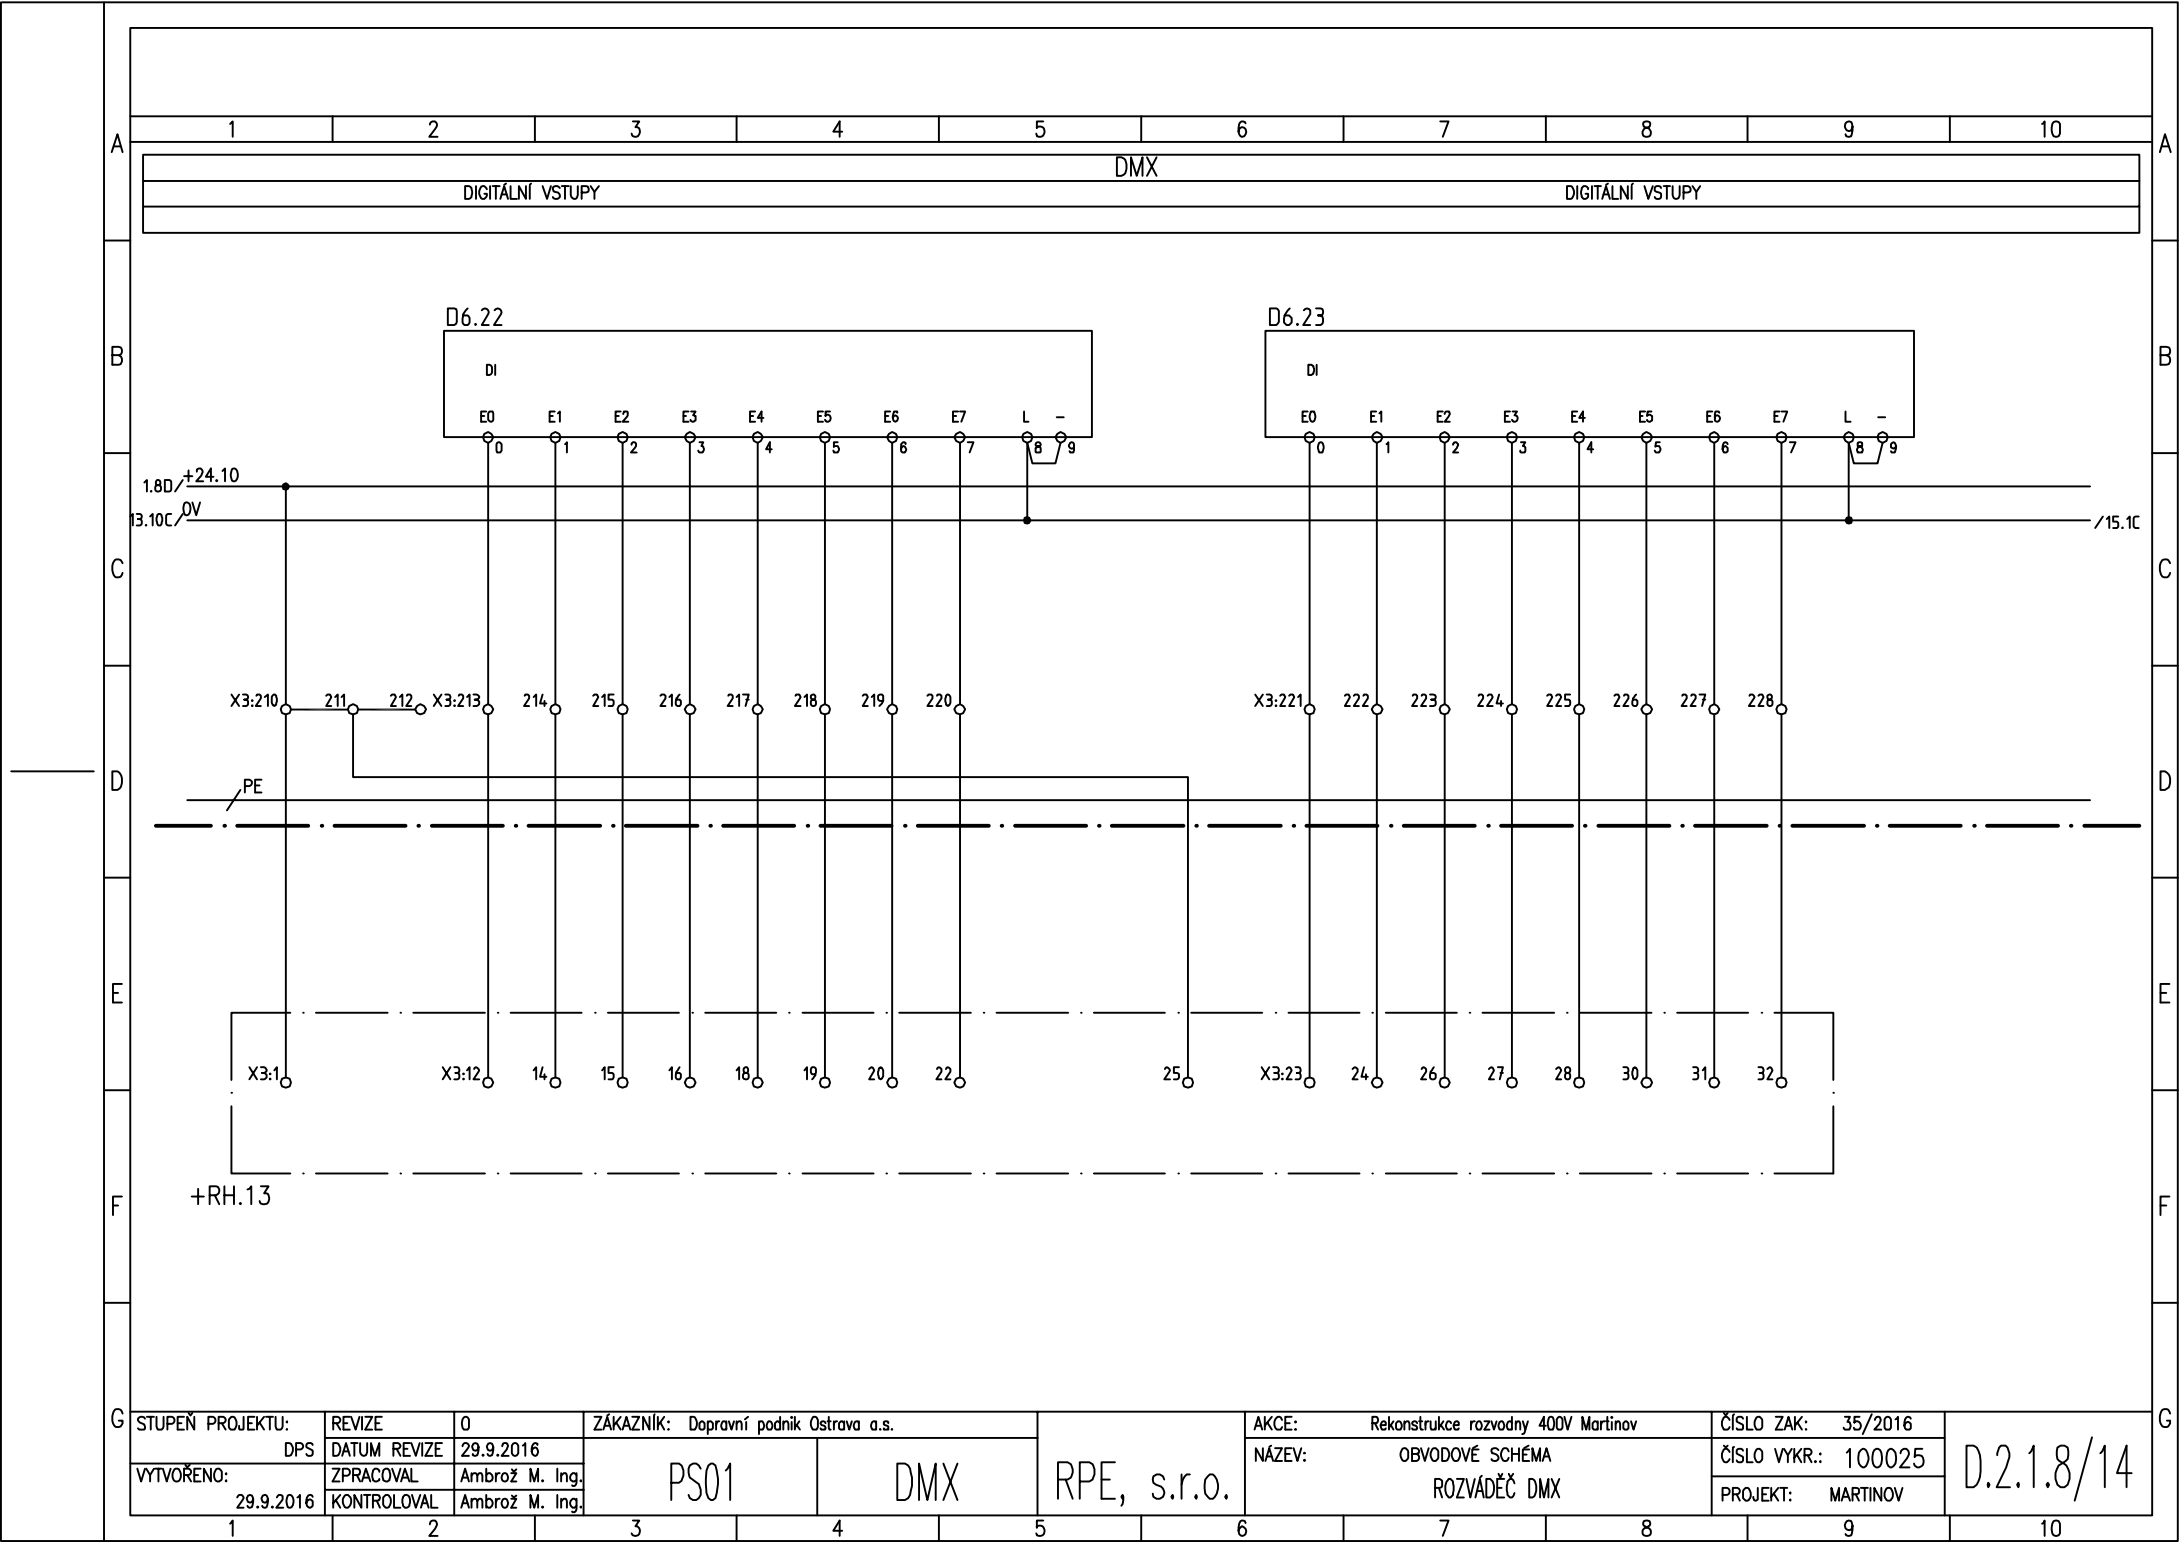

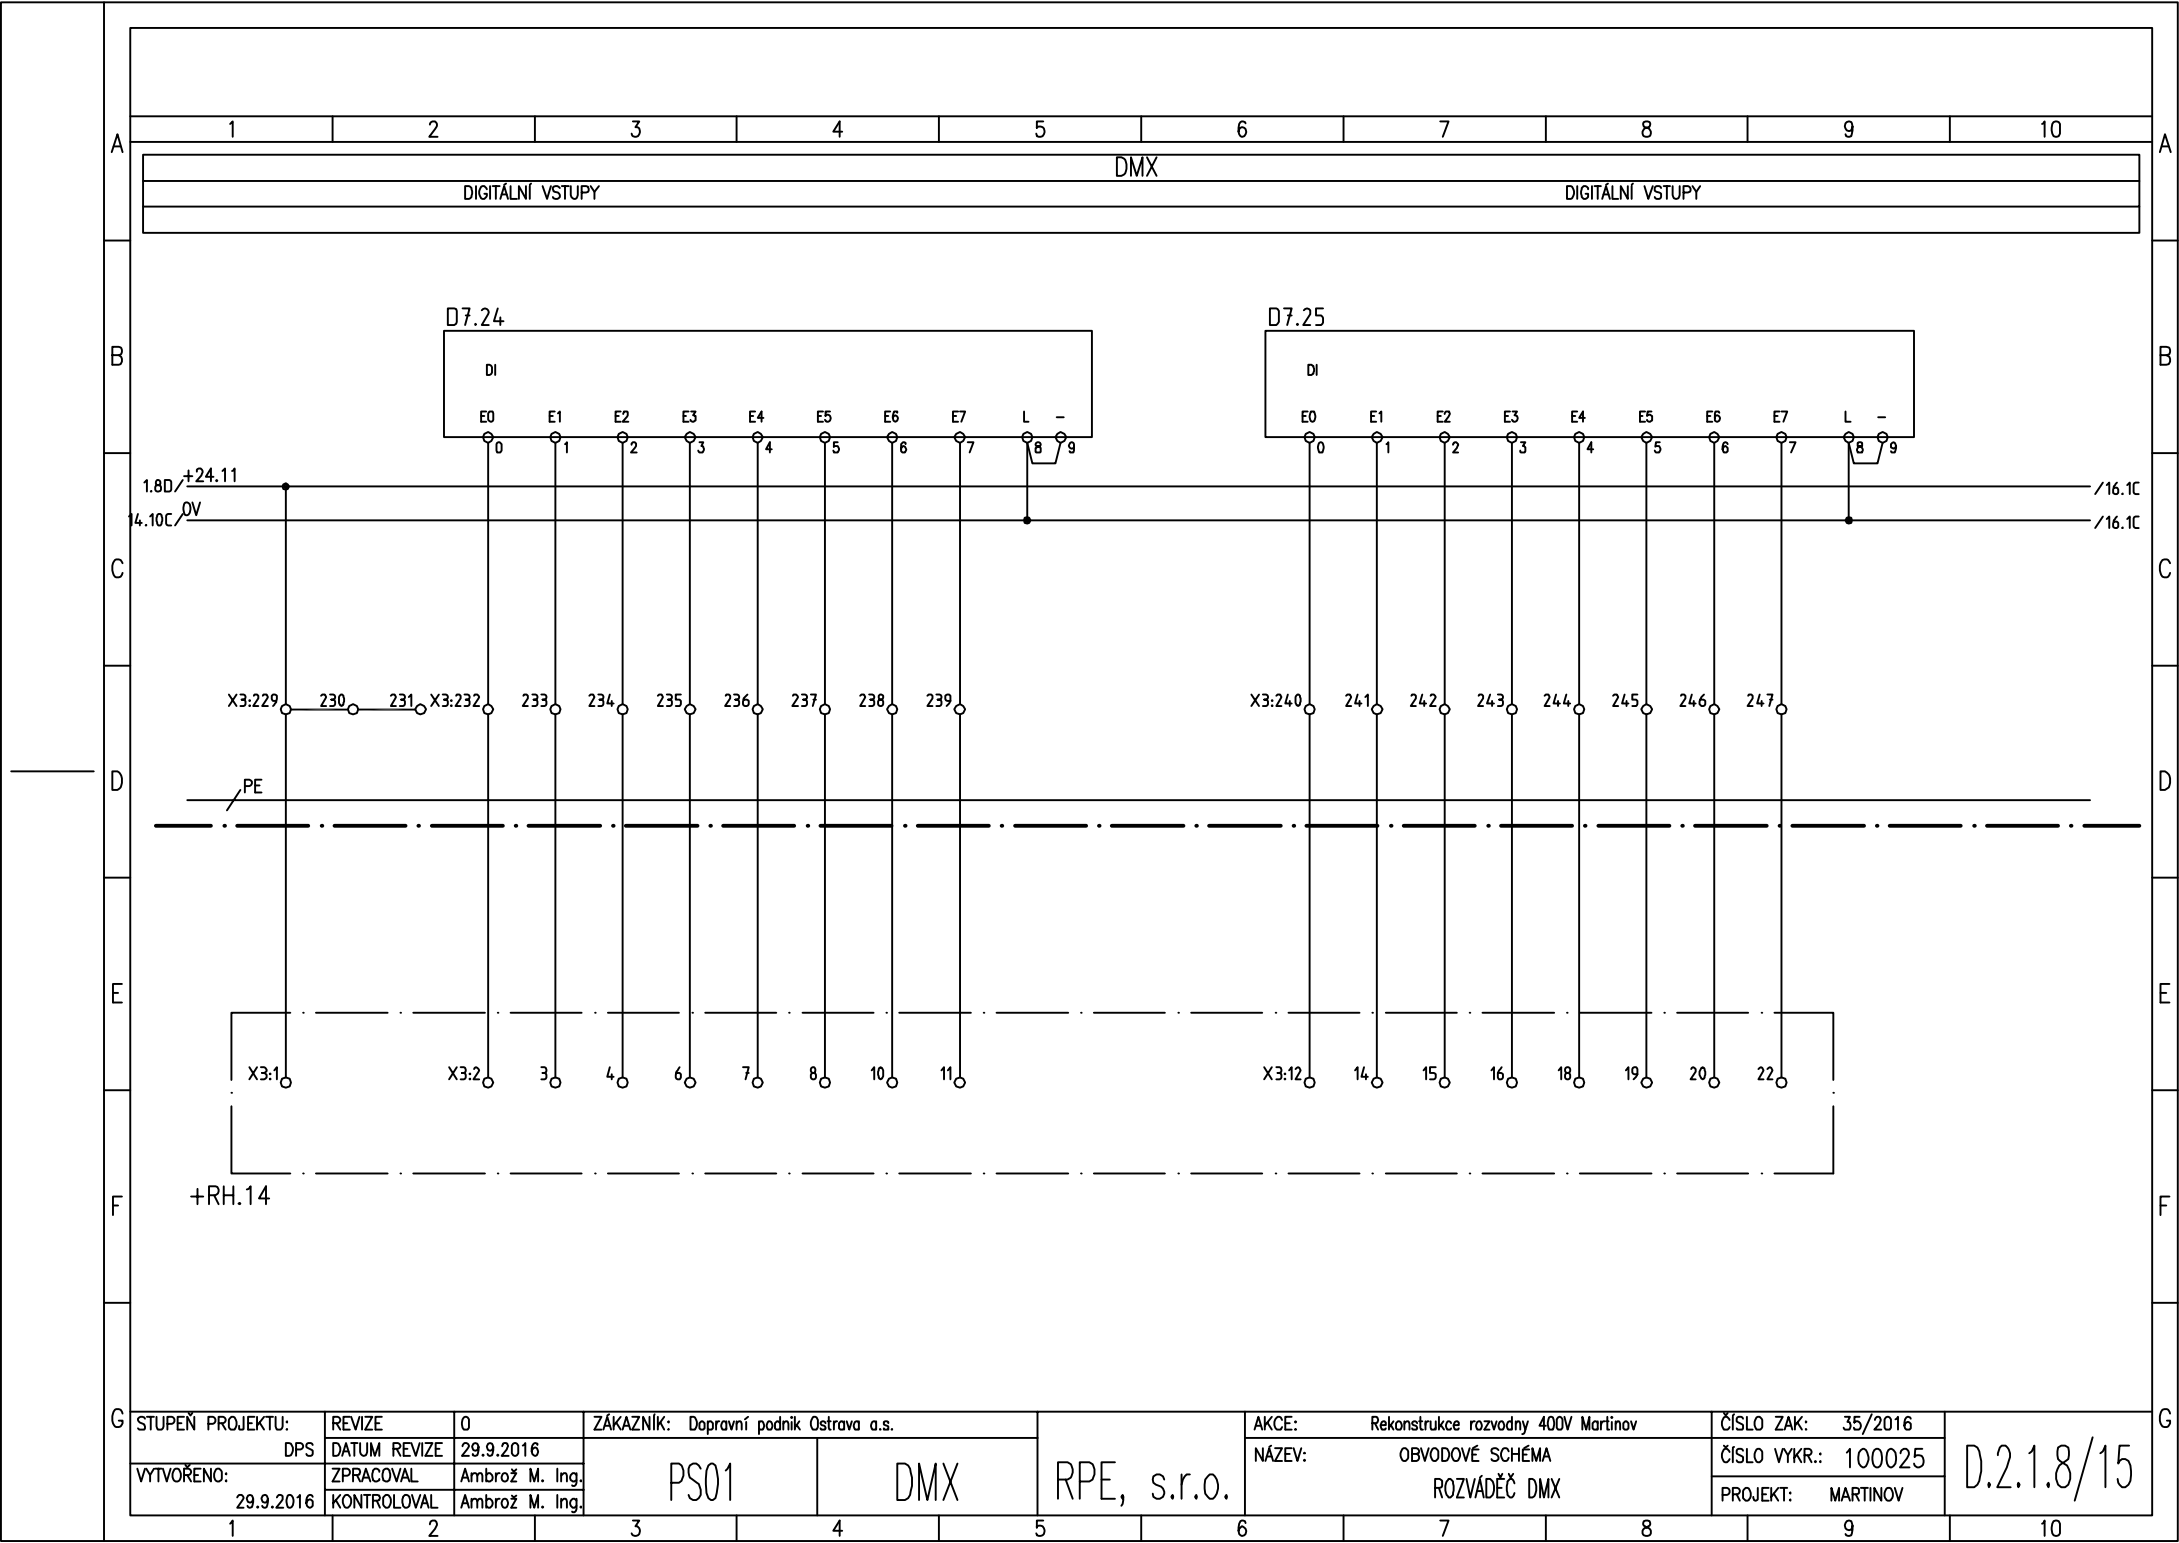

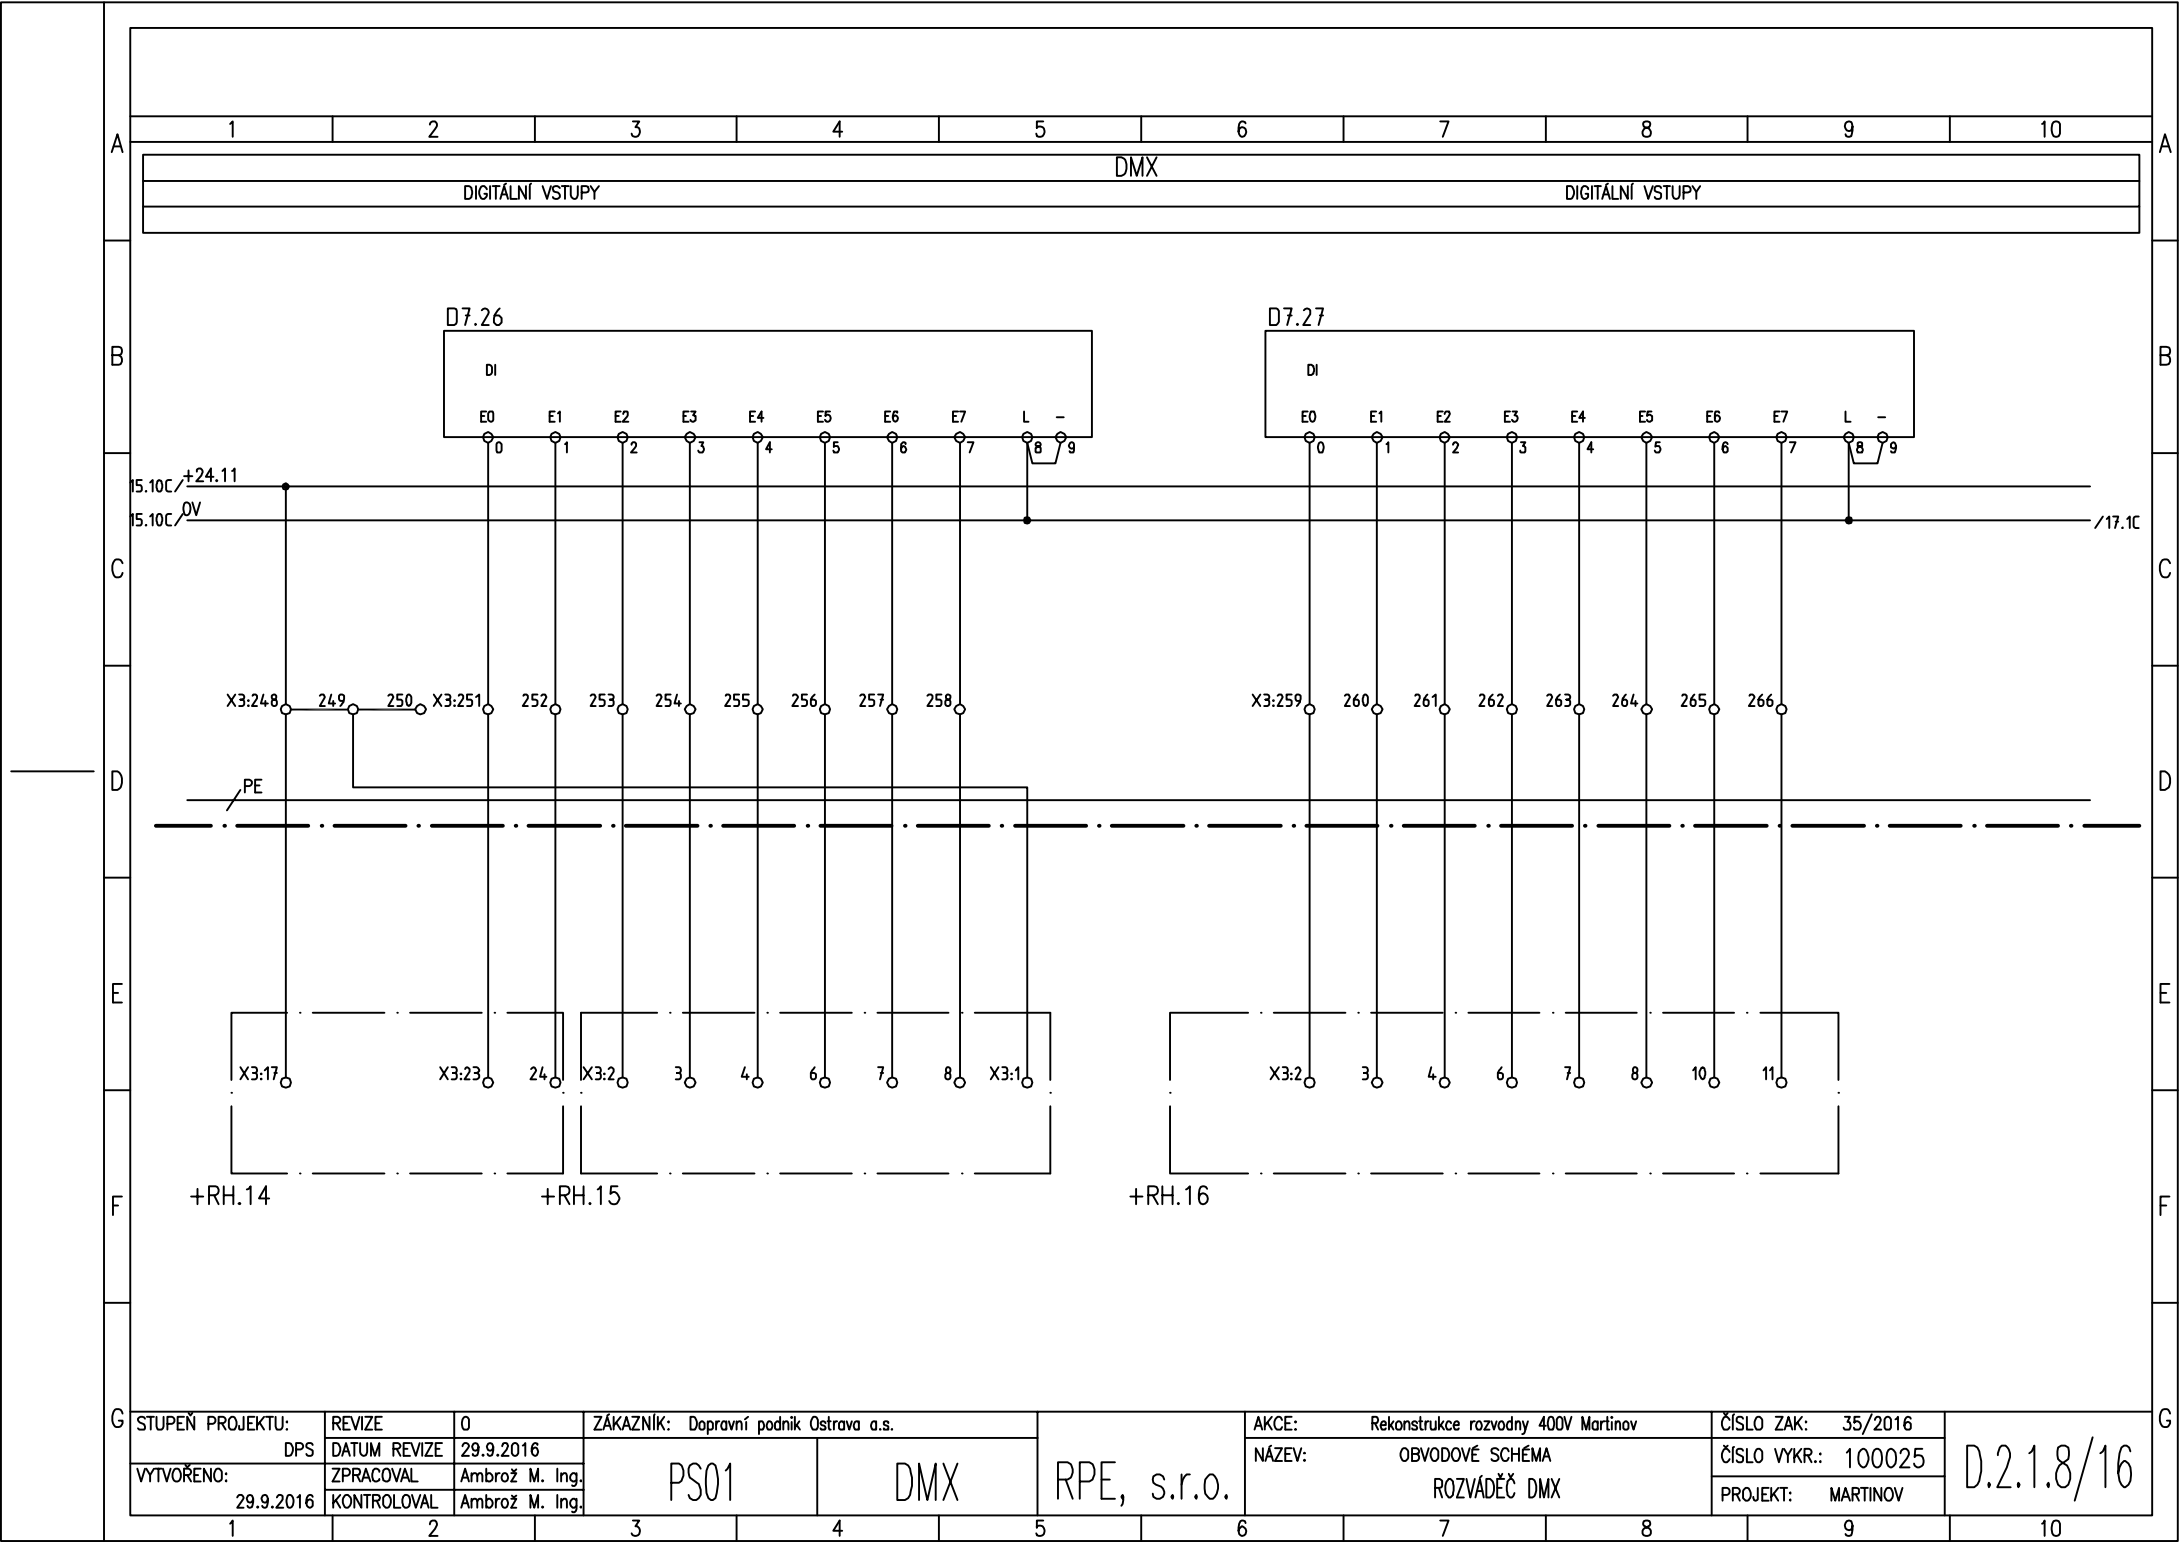

STUPĚŇ PROJEKTU:	REVIZE	0	ZÁKAZNÍK: Dopravní podnik Ostrava a.s.		RPE, s.r.o.	AKCE: Rekonstrukce rozvodny 400V Martinov	ČÍSLO ZAK: 35/2016	D.2.1.8/16
DPS	DATUM REVIZE	29.9.2016	PS01	DMX		NÁZEV: OBVODOVÉ SCHÉMA	ČÍSLO VYKR.: 100025	
VYTVOŘENO:	ZPRACOVAL	Ambrož M. Ing.				ROZVÁDĚČ DMX	PROJEKT: MARTINOV	
29.9.2016	KONTROLOVAL	Ambrož M. Ing.						

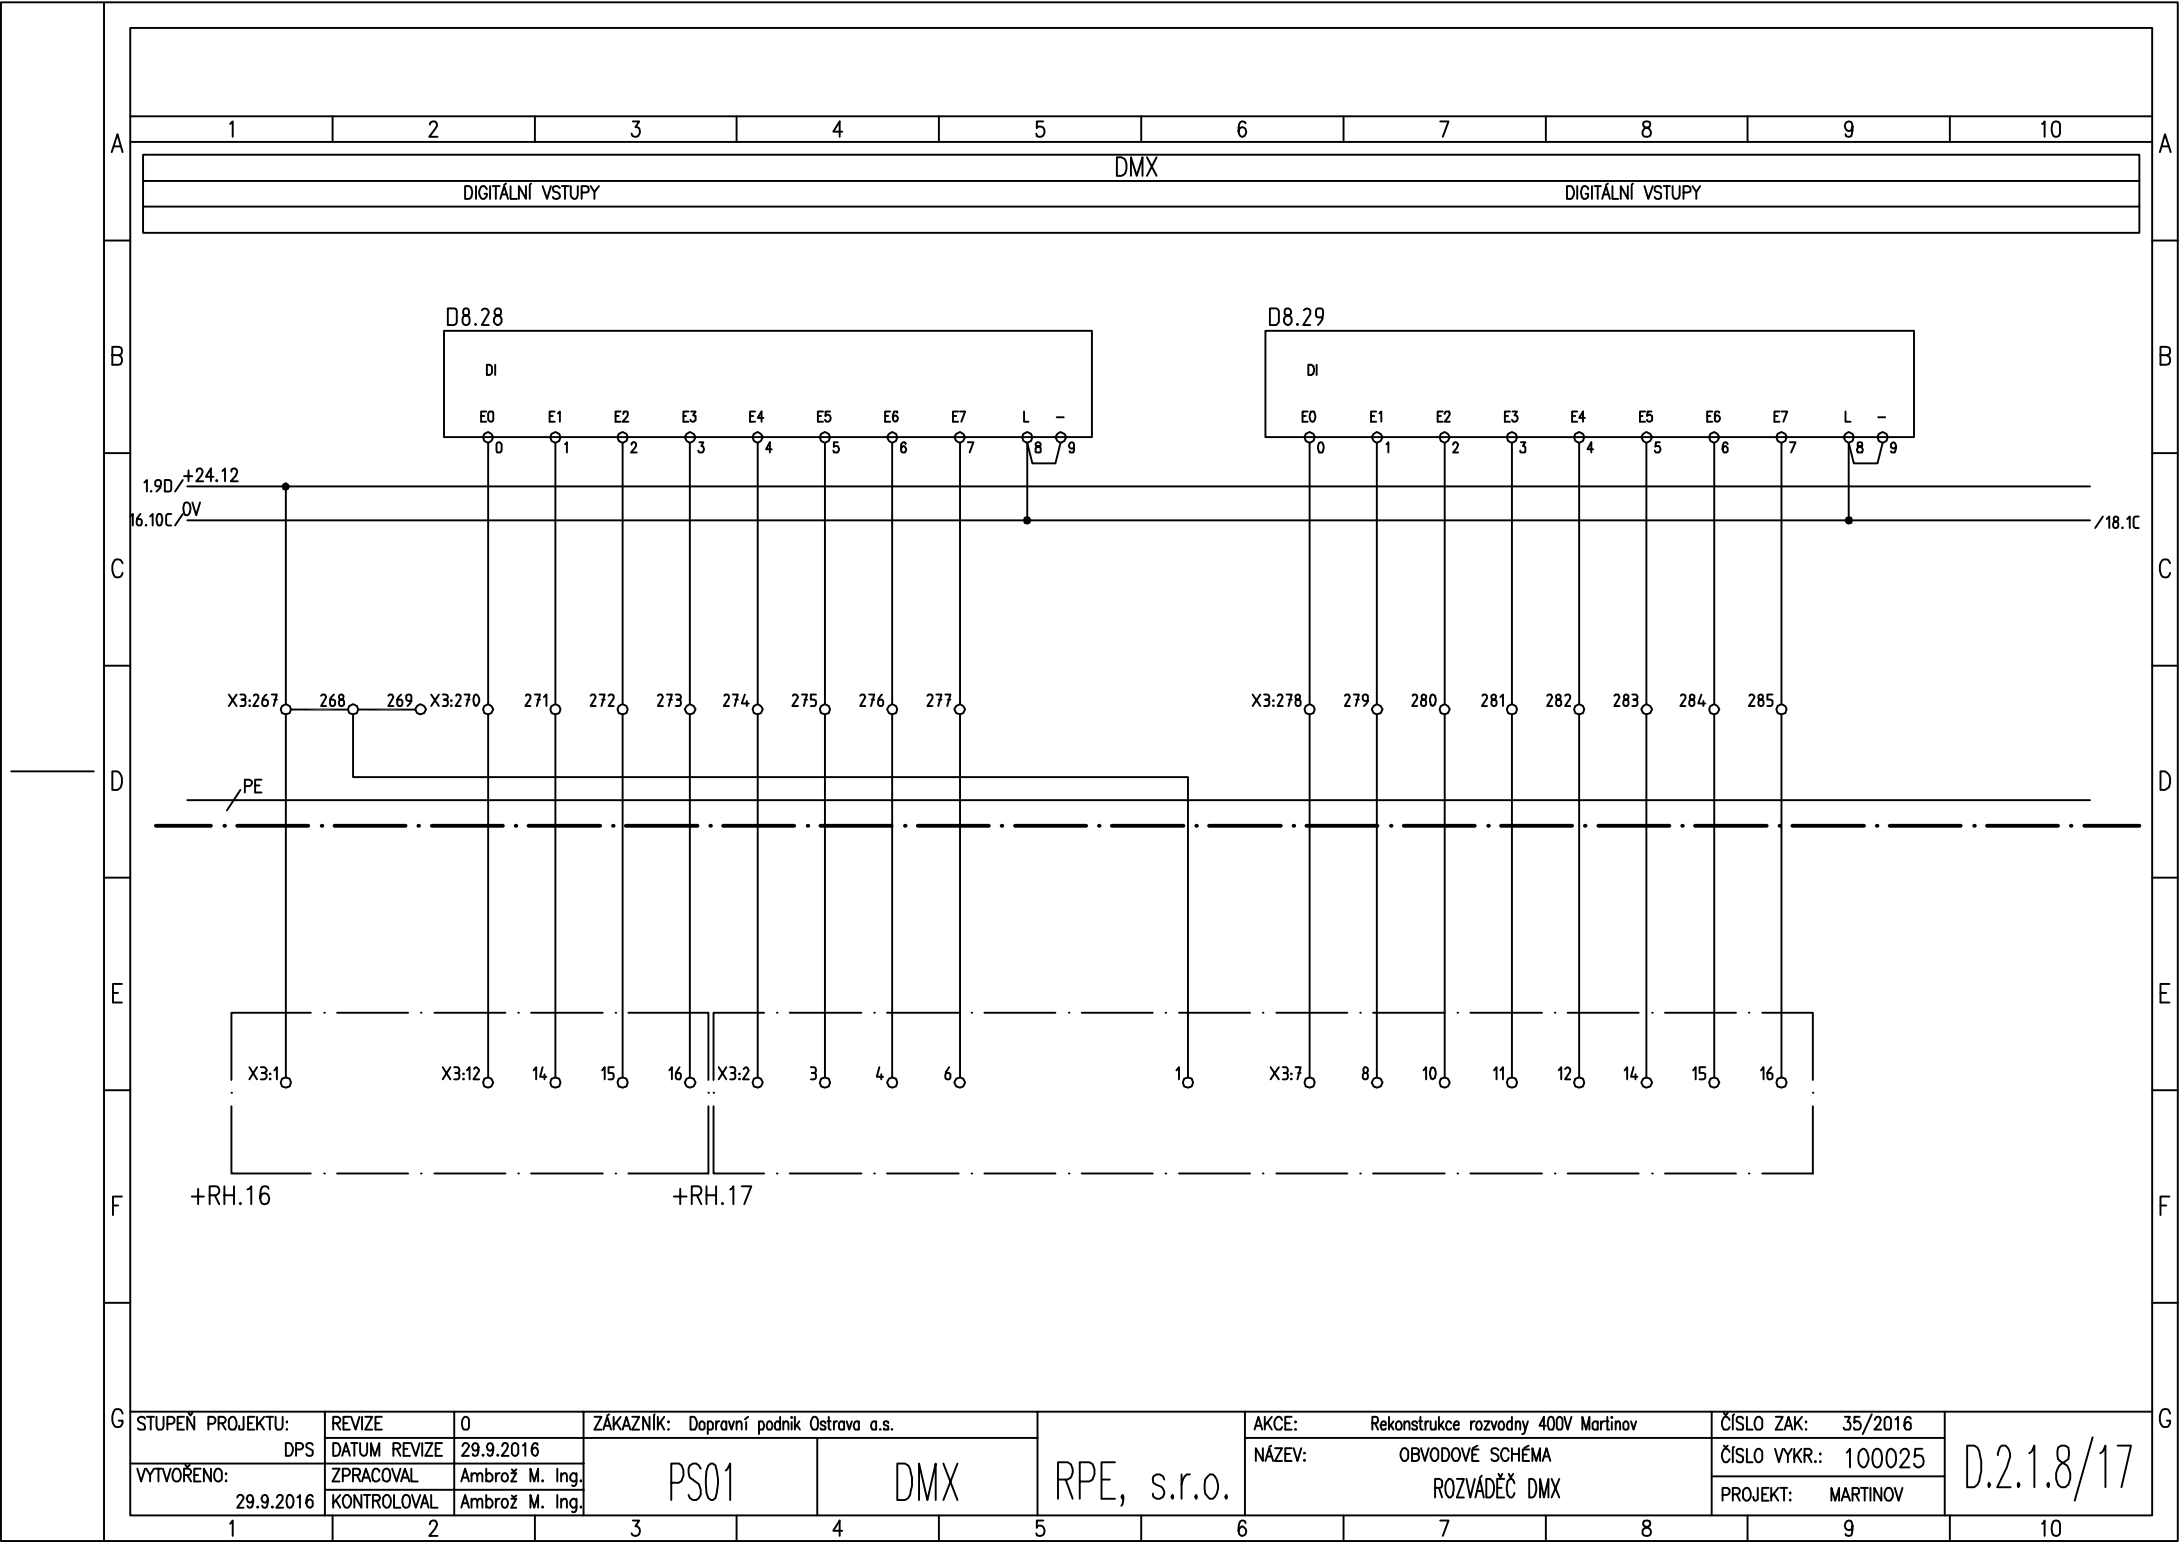

G	STUPĚŇ PROJEKTU:		REVIZE	0	ZÁKAZNÍK: Dopravní podnik Ostrava a.s.			AKCE: Rekonstrukce rozvodny 400V Martinov		ČÍSLO ZAK: 35/2016	
	DPS		DATUM REVIZE	29.9.2016	PS01			NÁZEV: OBVODOVÉ SCHÉMA		ČÍSLO VYKR.: 100025	
	VYTVOŘENO: 29.9.2016		ZPRACOVAL	Ambrož M. Ing.				ROZVÁDĚČ DMX		PROJEKT: MARTINOV	
	1	2	3	4	5	6	7	8	9	D.2.1.8/17	

