
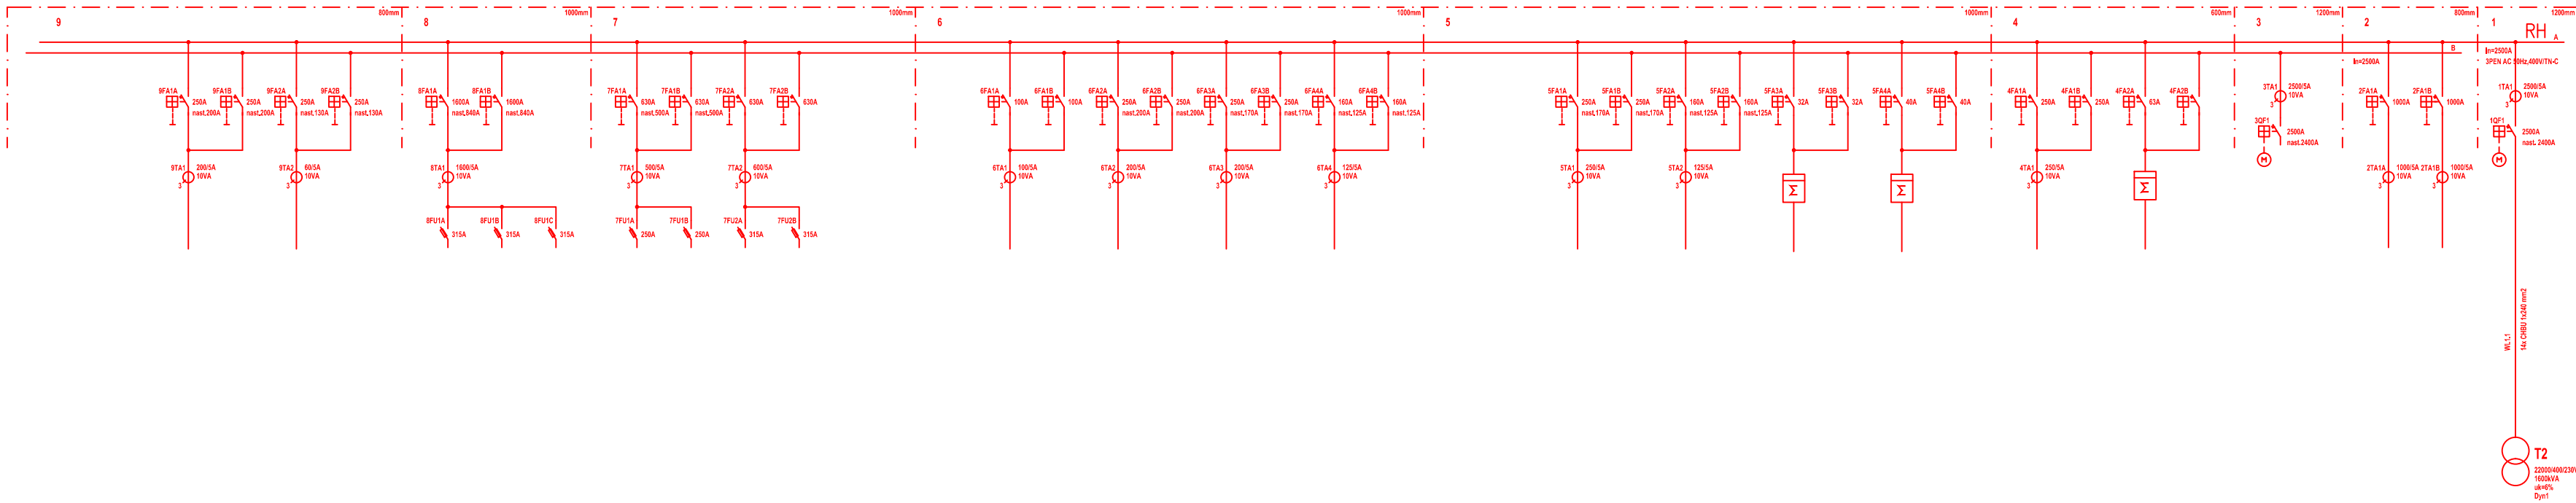


DÍLNY MARTINOV – ROZVODNA HRA – 1. ETAPA

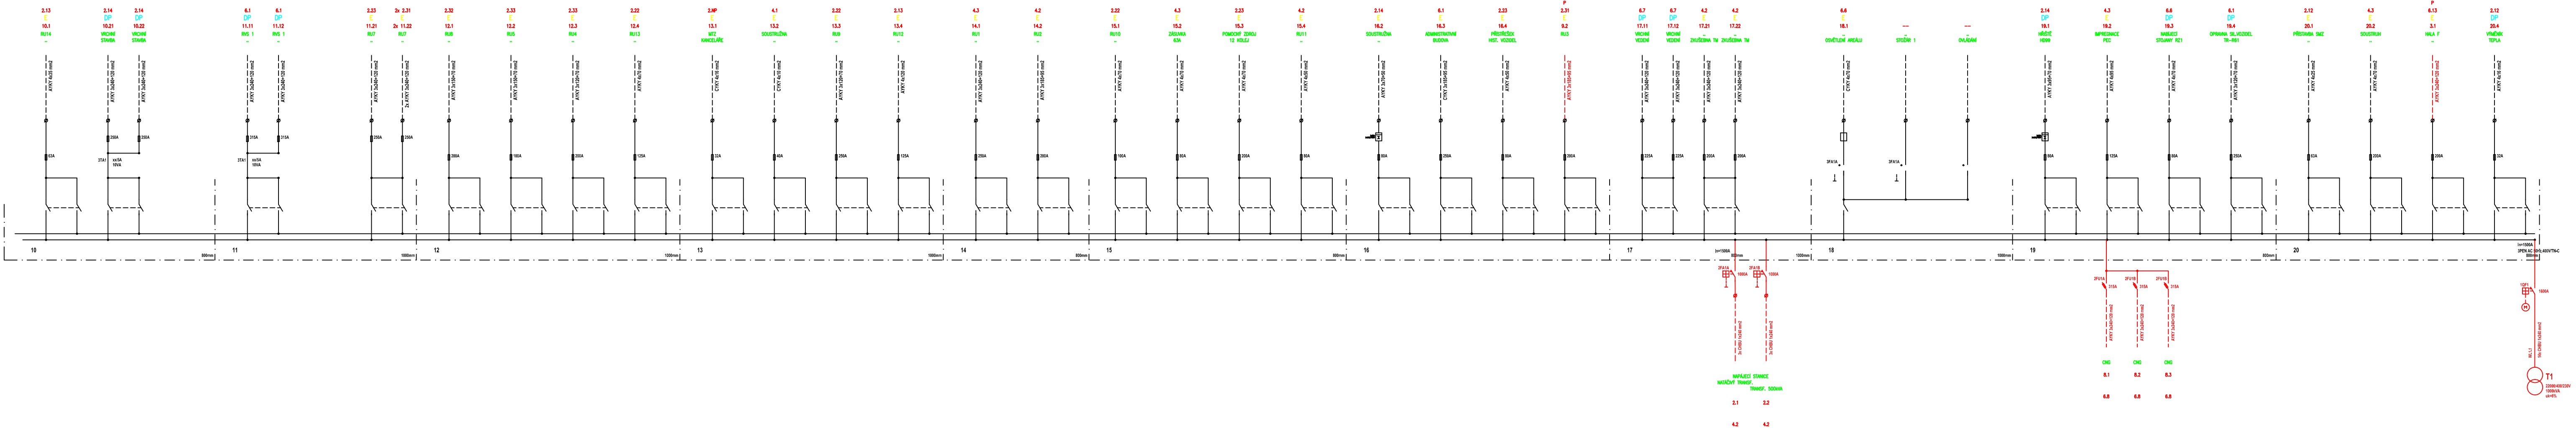

Číslo změny:	Obsah změny:	Datum změny:
01	-	-
02	-	-
03	-	-

Odpovědný projektant uceléné části stavby:	Ing. Marek Ambrož	Ambrož
Odpovědný projektant objektu:	Ing. Marek Ambrož	Ambrož
Navrhl - vypracoval:	Ing. Marek Ambrož	Ambrož
Kontroloval:	Ing. Marek Ambrož	Ambrož
Místo stavby:	Martinov ve Slezsku	Okres: Ostrava - město
Stavebník:	Dopravní podnik Ostrava a.s. Poděbradova 494/2 702 00 Moravská Ostrava	
Stavba:	PD - Rekonstrukce trakčních měněnín DPO Rekonstrukce rozvodny 400V v budově dílen EKOVA Elektrik v Areálu dílny Martinov Objekt (soubor): PS01 Transformátory a rozvodna 400V	
Název přílohy:	Postup přepojování - 1. etapa	

RPE, s.r.o. Projektová a inženýrská kancelář	
Heršpická 993/11b, 639 00 Brno	
Zakázkové číslo:	35/2016
Datum:	12/2016
Stupeň - účel:	DPS
Počet A4:	4x A4
Měřitko:	--
Část:	D.2.1
Příloha:	08.2
100025	