



Pomáhat a chránit

POLICIE ČESKÉ REPUBLIKY
KRAJSKÉ ŘEDITELSTVÍ POLICIE MORAVSKOSLEZSKÉHO KRAJE

odbor informačních a komunikačních technologií

04-03-2015

/2027/10/CIE



21

Č. j. KRPT-2475-20/ČJ-2015-0700IT

Ostrava 23. února 2015

Počet listů: 1

Přílohy: 1/2

OSA projekt s.r.o.
Ing. Martin CIEŠLAR
Kafkova 1133/10
702 00 O S T R A V A

AKCE : " Areál trolejbusy Ostrava – Rekonstrukce vjezdu do areálu trolejbusy Ostrava, Dopravního podniku Ostrava a. s. " - existence podzemních a nadzemních telekomunikačních kabelových tras ve správě MV ČR

V lokalitě stavby " Areál trolejbusy Ostrava – Rekonstrukce vjezdu do areálu trolejbusy Ostrava, Dopravního podniku Ostrava a.s. ", nemá dle předložené dokumentace, OIKT PČR Ostrava ve své správě žádné podzemní ani nadzemní telekomunikační kabelové trasy.

Vypracoval:
Ing. Jaroslav Neuvert
607 611 179

Ing. Rostislav Staníček
vedoucí odboru




30. dubna 24
728 99 Ostrava

www.policie.cz

Tel.: +420 974 721 279

Fax: +420 974 721 926

E-mail: krpt.oikt.podatelna@pcr.cz

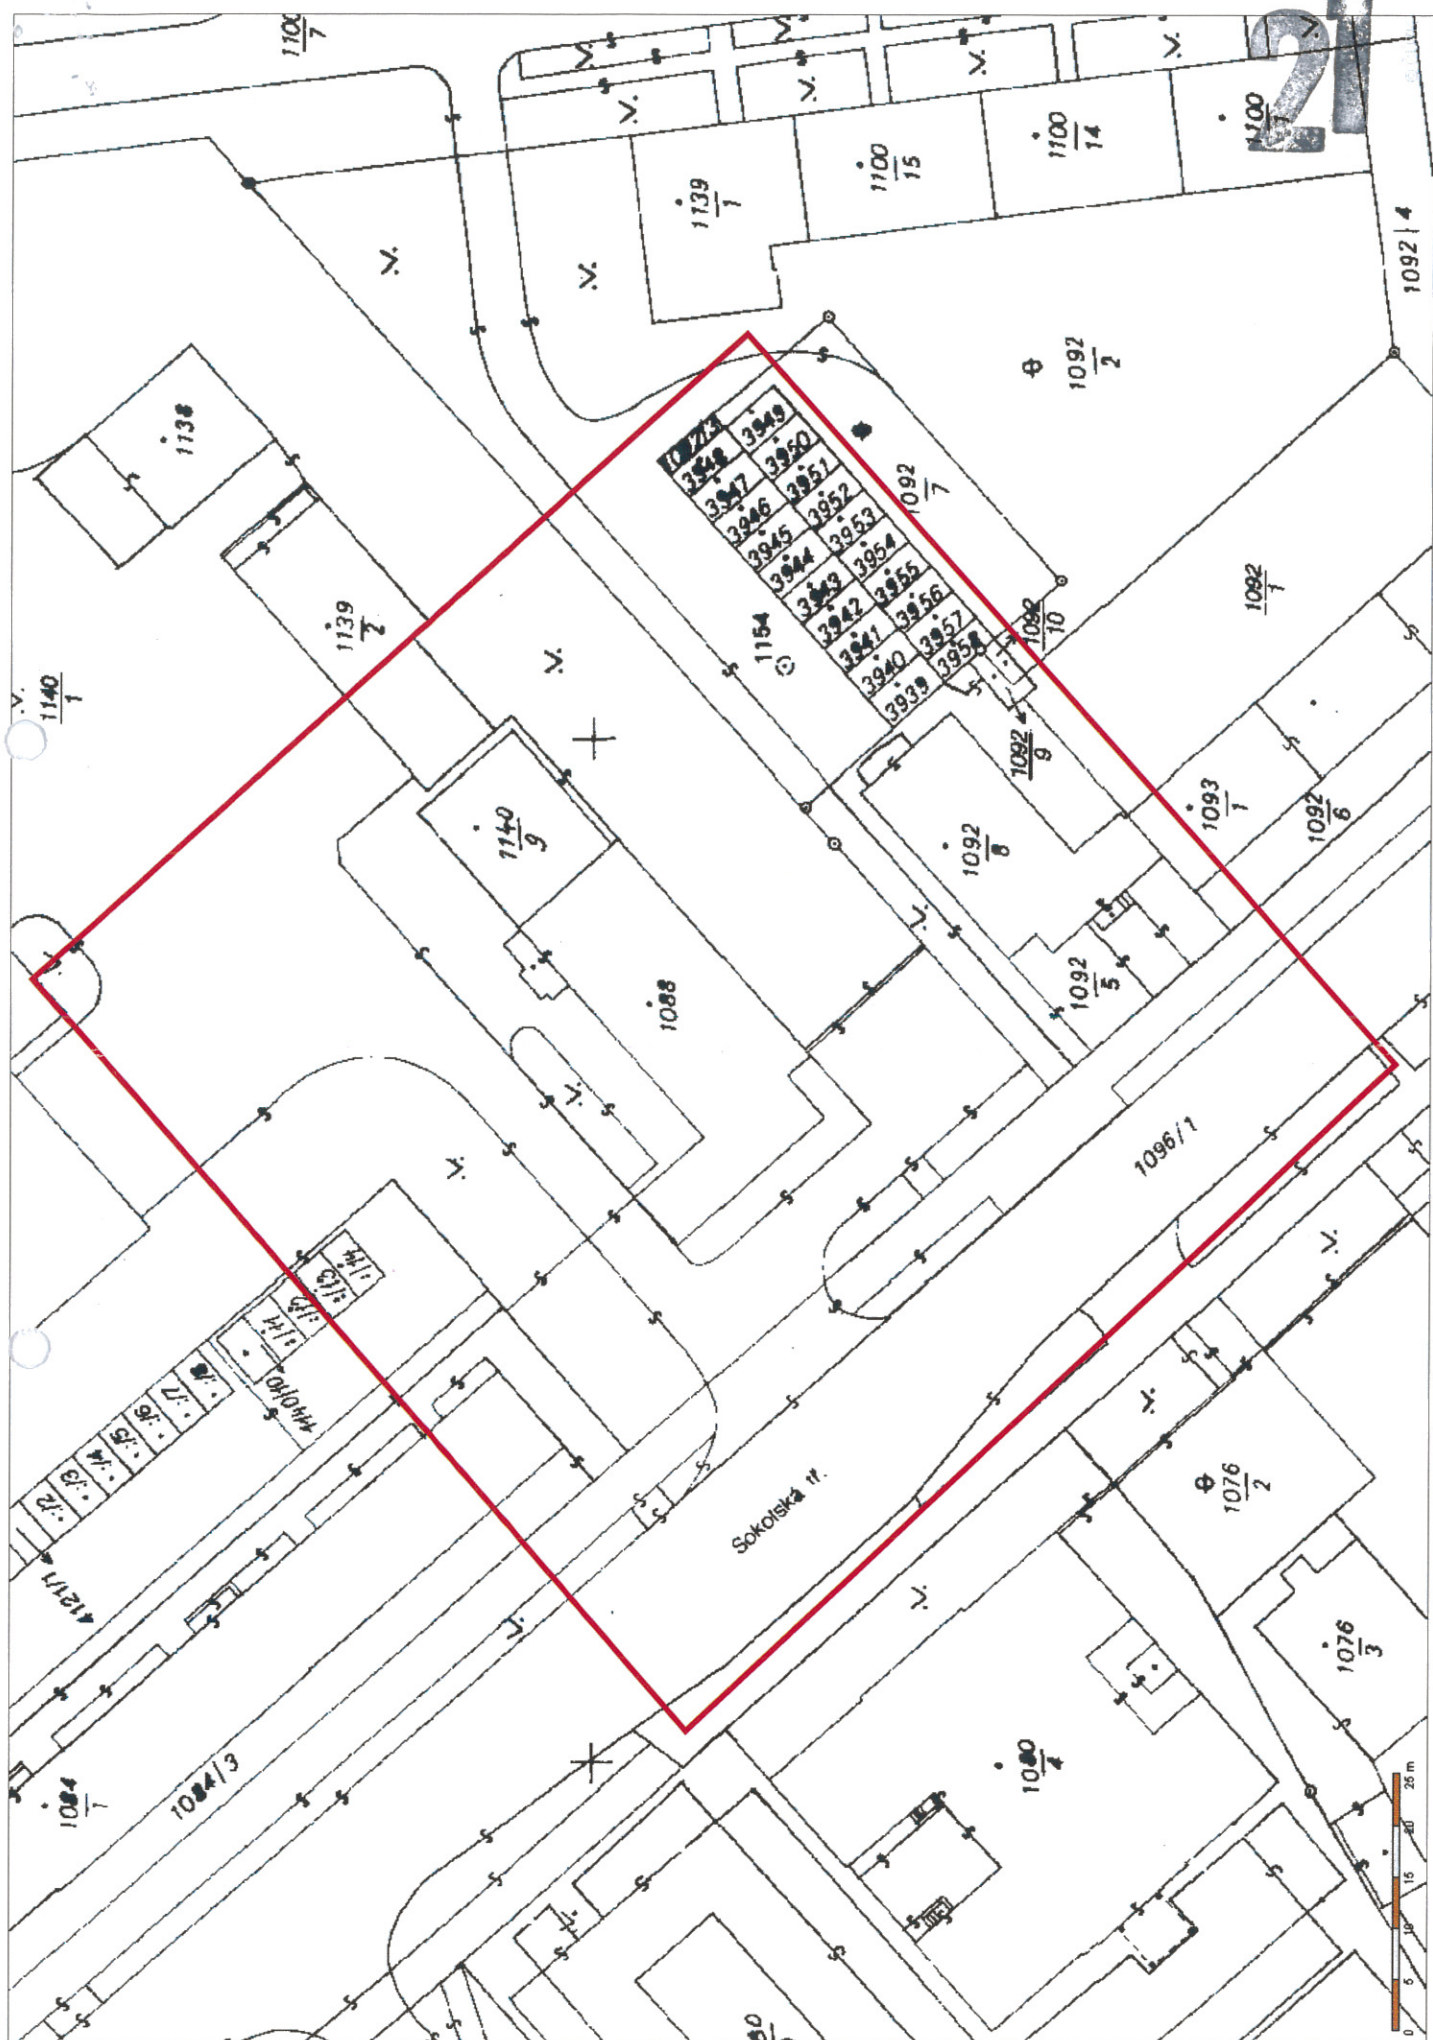

Zájmové území – vozovna trolejbusů; M 1:2000

20/04/2017