



DETAIL ŘEZU SPÁROU

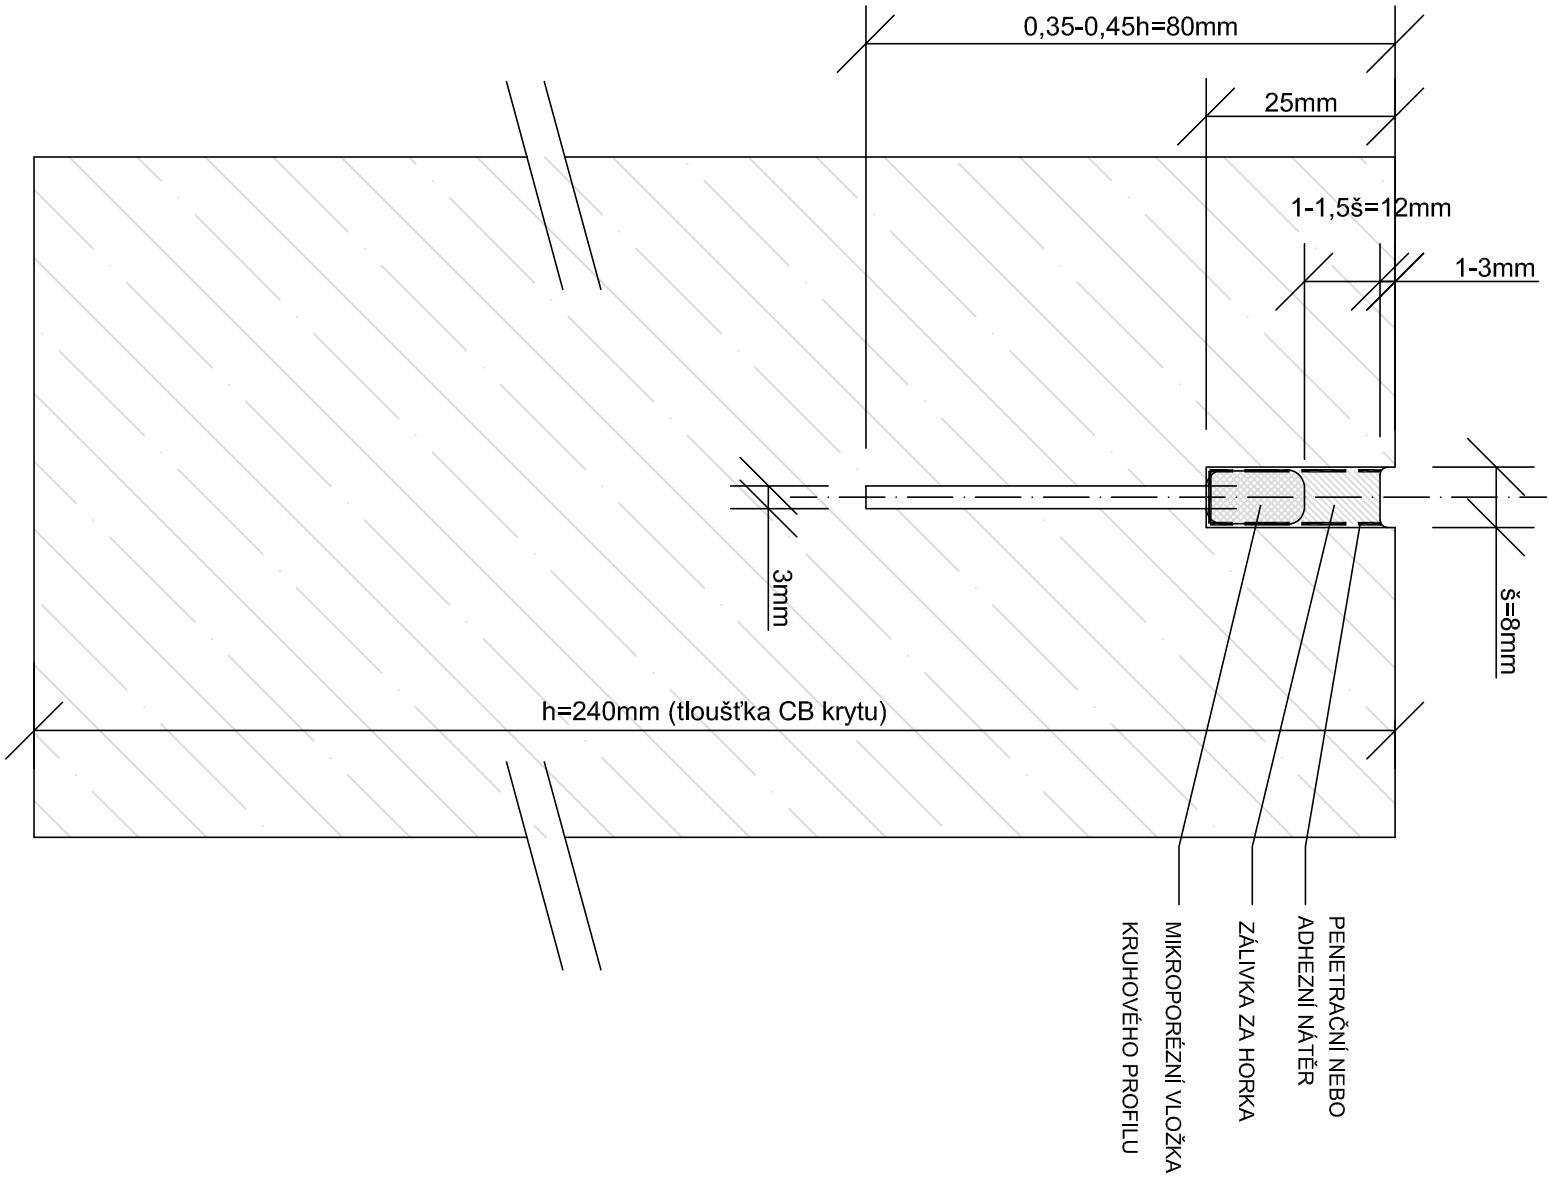

SITUACE

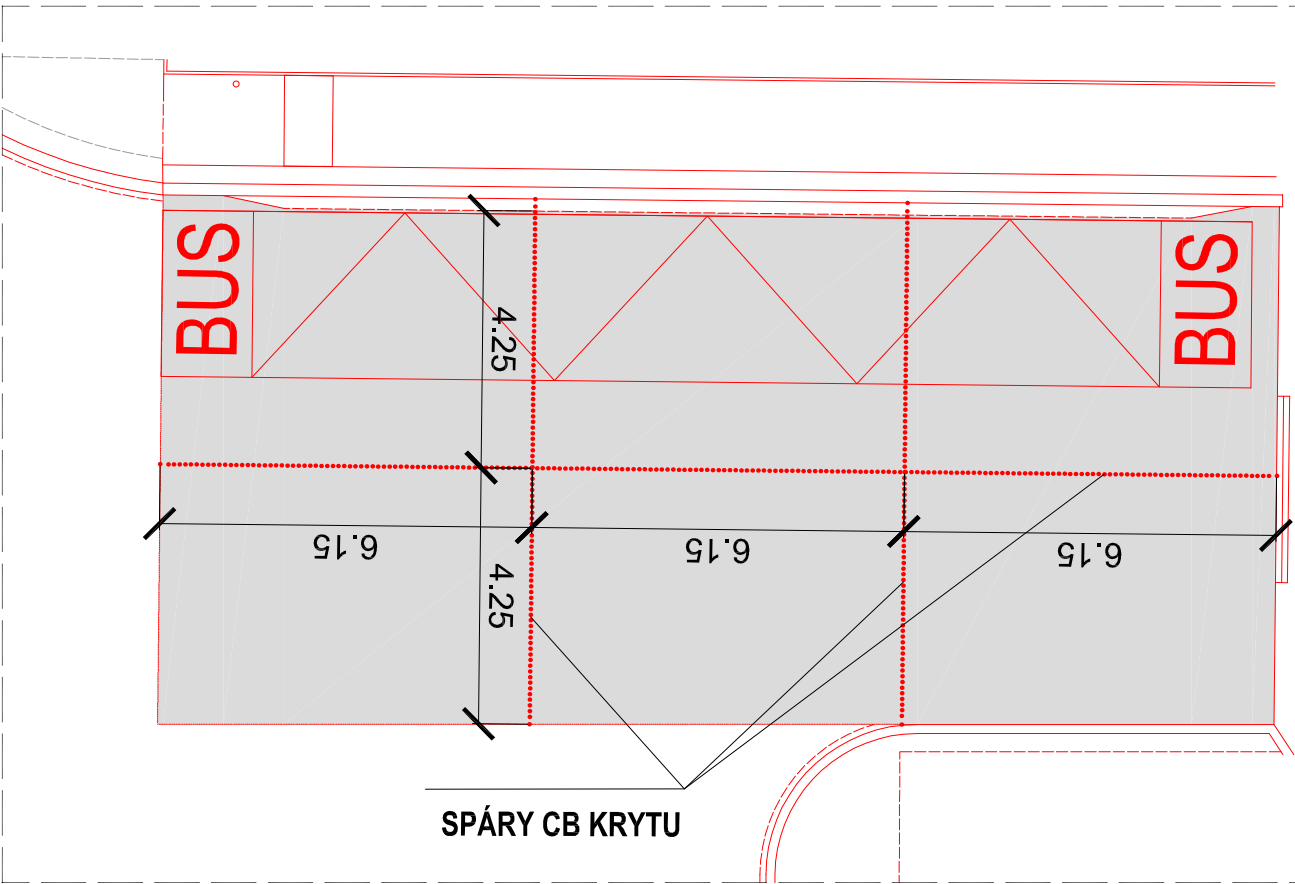

NÁZEV STAVBY		OSA projekt s.r.o.	
Areál trolejbusy Ostrava – Rekonstrukce vjezdu do Areálu trolejbusy Ostrava, Dopravního podniku Ostrava a.s.		Kalkova 10, 702 00 Ostrava	
VEDOUcí PROJEKTU		VYPRACOVAL	
Ing. Bonczek Bronislav	ZODPOVĚDNÝ PROJEKTANT	Ing. Bonczek Bronislav	
OBJEDNATEL			
Dopravní podnik Ostrava a.s., Poděbradova 494/2, Moravská Ostrava, PSČ 702 00			
STAVEBNÍ OBJEKT		STUPEŇ	DATUM
SO 101 Rekonstrukce stávajícího vjezdu a zpevněných ploch		DSP+DPS	04/2015
ČÁST	FORMÁT A4	MĚŘÍTKO	
C. STAVEBNÍ ČÁST	2A4	-	
NÁZEV VÝKRESU		ARCHIVNÍ ČÍSLO	ZMĚNA
DETAIL ŘEZU SPÁROU		ČÍSLO ZAKÁZKY	ČÍSLO VÝKRESU
		15-002-4	C-101-08
			00