1 ETAPA

VÝSTAVBA VJEZDU V ½ PROFILU
V RÁMCI ASF. ČÁSTI VJEZDU BUDE ETAPA UKONČENA POKLÁDKOU 2. LOŽNÍ VRSTVY (OBRUSNÁ VRSTVA V RÁMCI 3. ETAPY)

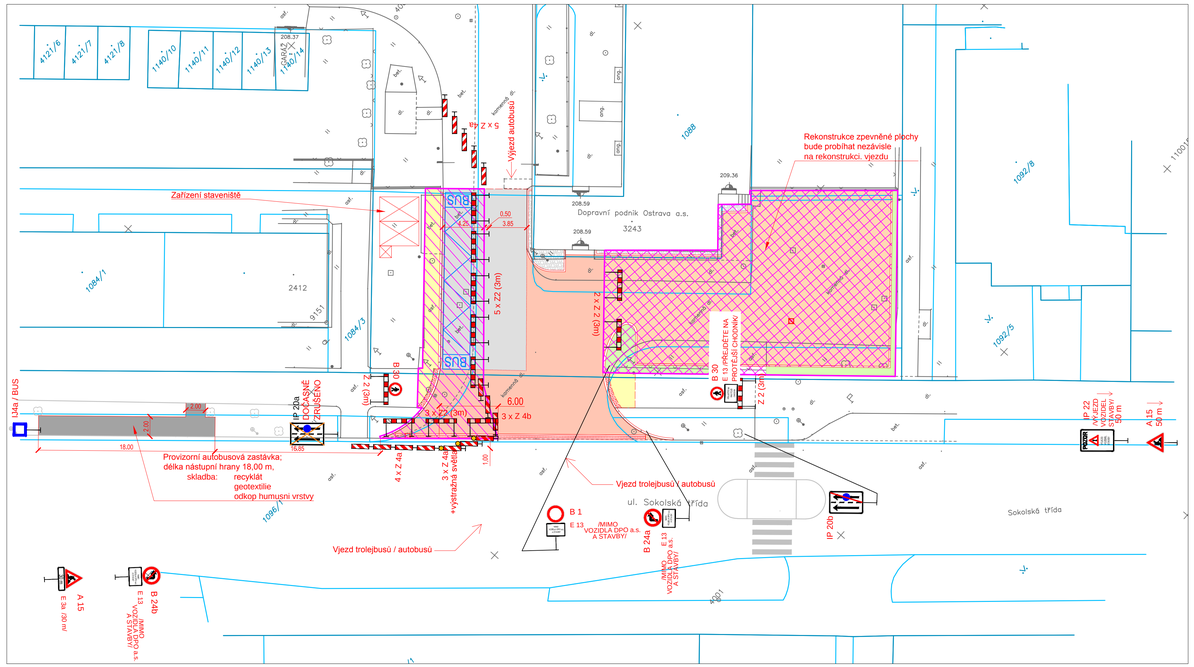

2 ETAPA

VÝSTAVBA VJEZDU V ½ PROFILU
V RÁMCI ASF. ČÁSTI VJEZDU BUDE ETAPA UKONČENA POKLÁDKOU 2. LOŽNÍ VRSTVY (OBRUSNÁ VRSTVA V RÁMCI 3. ETAPY)

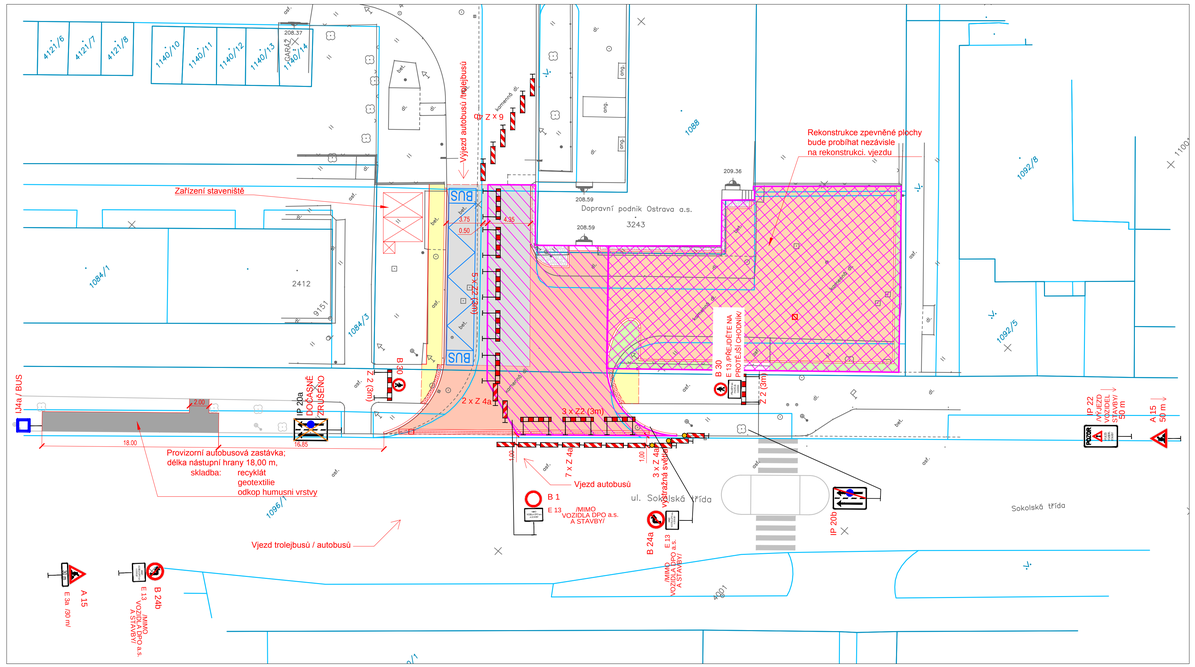

3 ETAPA

V RÁMCI ASF. ČÁSTI VJEZDU BUDE DOKONČENA OBRUSNÁ VRTSVA, PROVEDENÍ 2 DNY (SOBOTA / NEDĚLE)

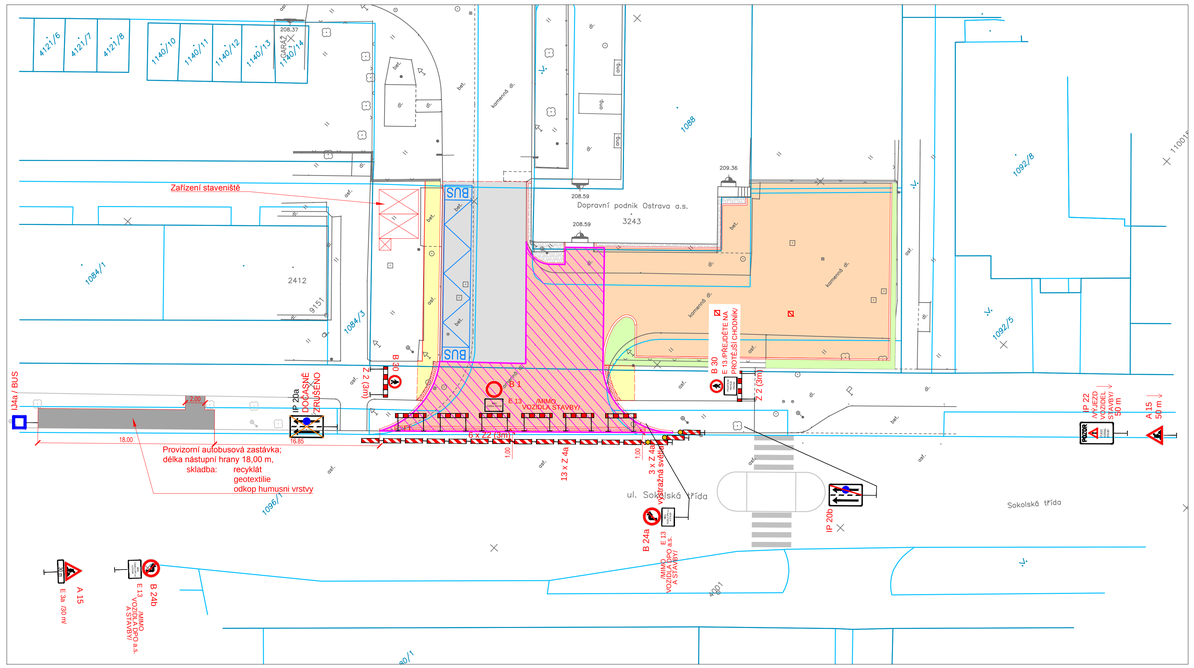

1 ETAPA

ORGANIZACE DOPRAVY; M 1:500

POLICIE ČR
Městské ředitelství
Dopravní inspektorát
Výstavní č. 55
703 49 Ostrava-Vítkovice
Odsouhlaseno dne: 19.3.2015
pod č.j.: KRPT-135-3/ČJ-2015-070306
Místně příslušný PČR Ostrava
Go
Platnost omezena do:
pplk. Bc. Aleš Konstka
por. Bc. Martin Šimek

19 -03- 2015

Stanovisko pracovní skupiny ORD při odboru dopravy MMO

Souhlas dle § 77/1 zák. č. 361/2000 Sb.

SOUHLAS S NAVRŽENÝM DOPRAVNÍM ZNAČENÍM

Slouží jako podklad pro stanovení místní přechodné úpravy SP

Ostravské komunikace, a.s.
Odborný referent
odbor dopravní správy
Nádražní 25/1295, 702 00 Ostrava-Moravská Hory
IČ: 25390634 DIČ: CZ25390634

JINÉ ČÁRY:

- HRANICE PARCEL KN
- HRANICE PARCEL - SLUČKY

LEGENDA PLOCH:

- VJEZD DO AREÁLU, AUTOBUS. ZÁLIV - BETONOVÁ PLOCHA
- VJEZD DO AREÁLU - ASFALTOVÝ POVRCH
- ZPEVNĚNÁ PLOCHA - ASFALTOVÝ POVRCH
- NÁSTUPIŠTĚ - BETON. DLAŽBA
- SOKLOVÝ KAČÍREK
- ZATRAVNĚNÍ
- REKONSTRUKCE VJEZDU
- REKONSTRUKCE ZPEVNĚNÝCH PLOCH

VÝŠKOVÝ SYSTÉM : BALT p.v.
SOUŘADNICOVÝ SYSTÉM : JTSK

NÁZEV STAVBY
Areál trolejbusy Ostrava – Rekonstrukce vjezdu do Areálu trolejbusy Ostrava, Dopravního podniku Ostrava a.s.

OSA projekt s.r.o.
Kafkova 10, 702 00 Ostrava
tel. 596 693 200
fax. 596 618 557
e-mail:osa@osa-projekt.cz

VEDOUCÍ PROJEKTU	ZODPOVĚDNÝ PROJEKTANT	VYPRACOVAL
Ing. Bonczek Bronislav	Ing. Bonczek Bronislav	Ing. Marek Heřmanský

OBJEDNATEL
Dopravní podnik Ostrava a.s., Poděbradova 494/2, Moravská Ostrava, PSČ 702 00

STAVEBNÍ OBJEKT	STUPEŇ	DATUM
	DSP+DPS	04/2015
ČÁST: E. ZÁSADY ORGANIZACE VÝSTAVBY	FORMÁT A4: 10	MĚŘÍTKO: 1:250

NÁZEV VÝKRESU: SITUACE POV

ARCHIVNÍ ČÍSLO		
ČÍSLO ZAKÁZKY	ČÍSLO VÝKRESU	ZMĚNA
15-002-4	E-02	00