



Telekomunikační a vysílací řešení

4

OSA projekt s.r.o.

Ing. Martin Ciešlar
Kafkova 1133/10

702 00 Ostrava

Váš dopis značky / ze dne	Naše značka	Vyřizuje / Telefon	Místo odeslání / dne
CIE/15-13 / 16.01.2015	UPTS/OS/112084/2015	Ing. Jiří Majzner / 266 005 272	Praha / 04.02.2015

Věc: „Vyjádření k existenci podzemních sítí spol. České Radiokomunikace, a.s.“

Účel: existence sítí

Akce: „Rekonstrukce vjezdu do Areálu trolejbusy Ostrava, k.ú. Moravská Ostrava, ul. Sokolská tř.“

Z hlediska zájmů Českých Radiokomunikací, a.s. nemáme ke shora uvedené akci připomínky. V uvedené lokalitě se nenachází žádné podzemní zařízení v naší správě.

Vyjádření vydává Vegacom a.s. na základě Smlouvy o dílo č. 0823/2003/ÚTS mezi společnostmi Vegacom a.s. a České Radiokomunikace, a.s. Platnost tohoto vyjádření je jeden rok od dne vydání.

Upozornění: OK a HDPE trubky Českých Radiokomunikací, a.s. procházejí v blízkosti Vaší stavby. Pro Vaši orientaci přikládáme přehlednou situaci. V případě přiblížení stavby k vyznačené trase je nutné požádat České Radiokomunikace, a.s. o nové vyjádření a případně vytýčení optického kabelu.

S pozdravem

Za správnost:

České Radiokomunikace, a.s.
Skokanská 2117/1
169 00 Praha 6
(54)


Ing. Houžvička Tomáš
Senior specialista ATPPříloha: daňový doklad
trasa ČRa

Pozn. Písemné žádosti zasílejte na adresu:

České Radiokomunikace, a.s.
odd. Ochrany sítí
Skokanská 2117/1
169 00 Praha 6 - Břevnov

Platnost tohoto vyjádření je jeden rok od data vystavení.

Úhradu částky za vyjádření provedte na účet Českých Radiokomunikací, a.s. Číslo účtu Českých Radiokomunikací, a.s. vč. variabilního symbolu naleznete na přiloženém Zjednodušeném daňovém dokladu.

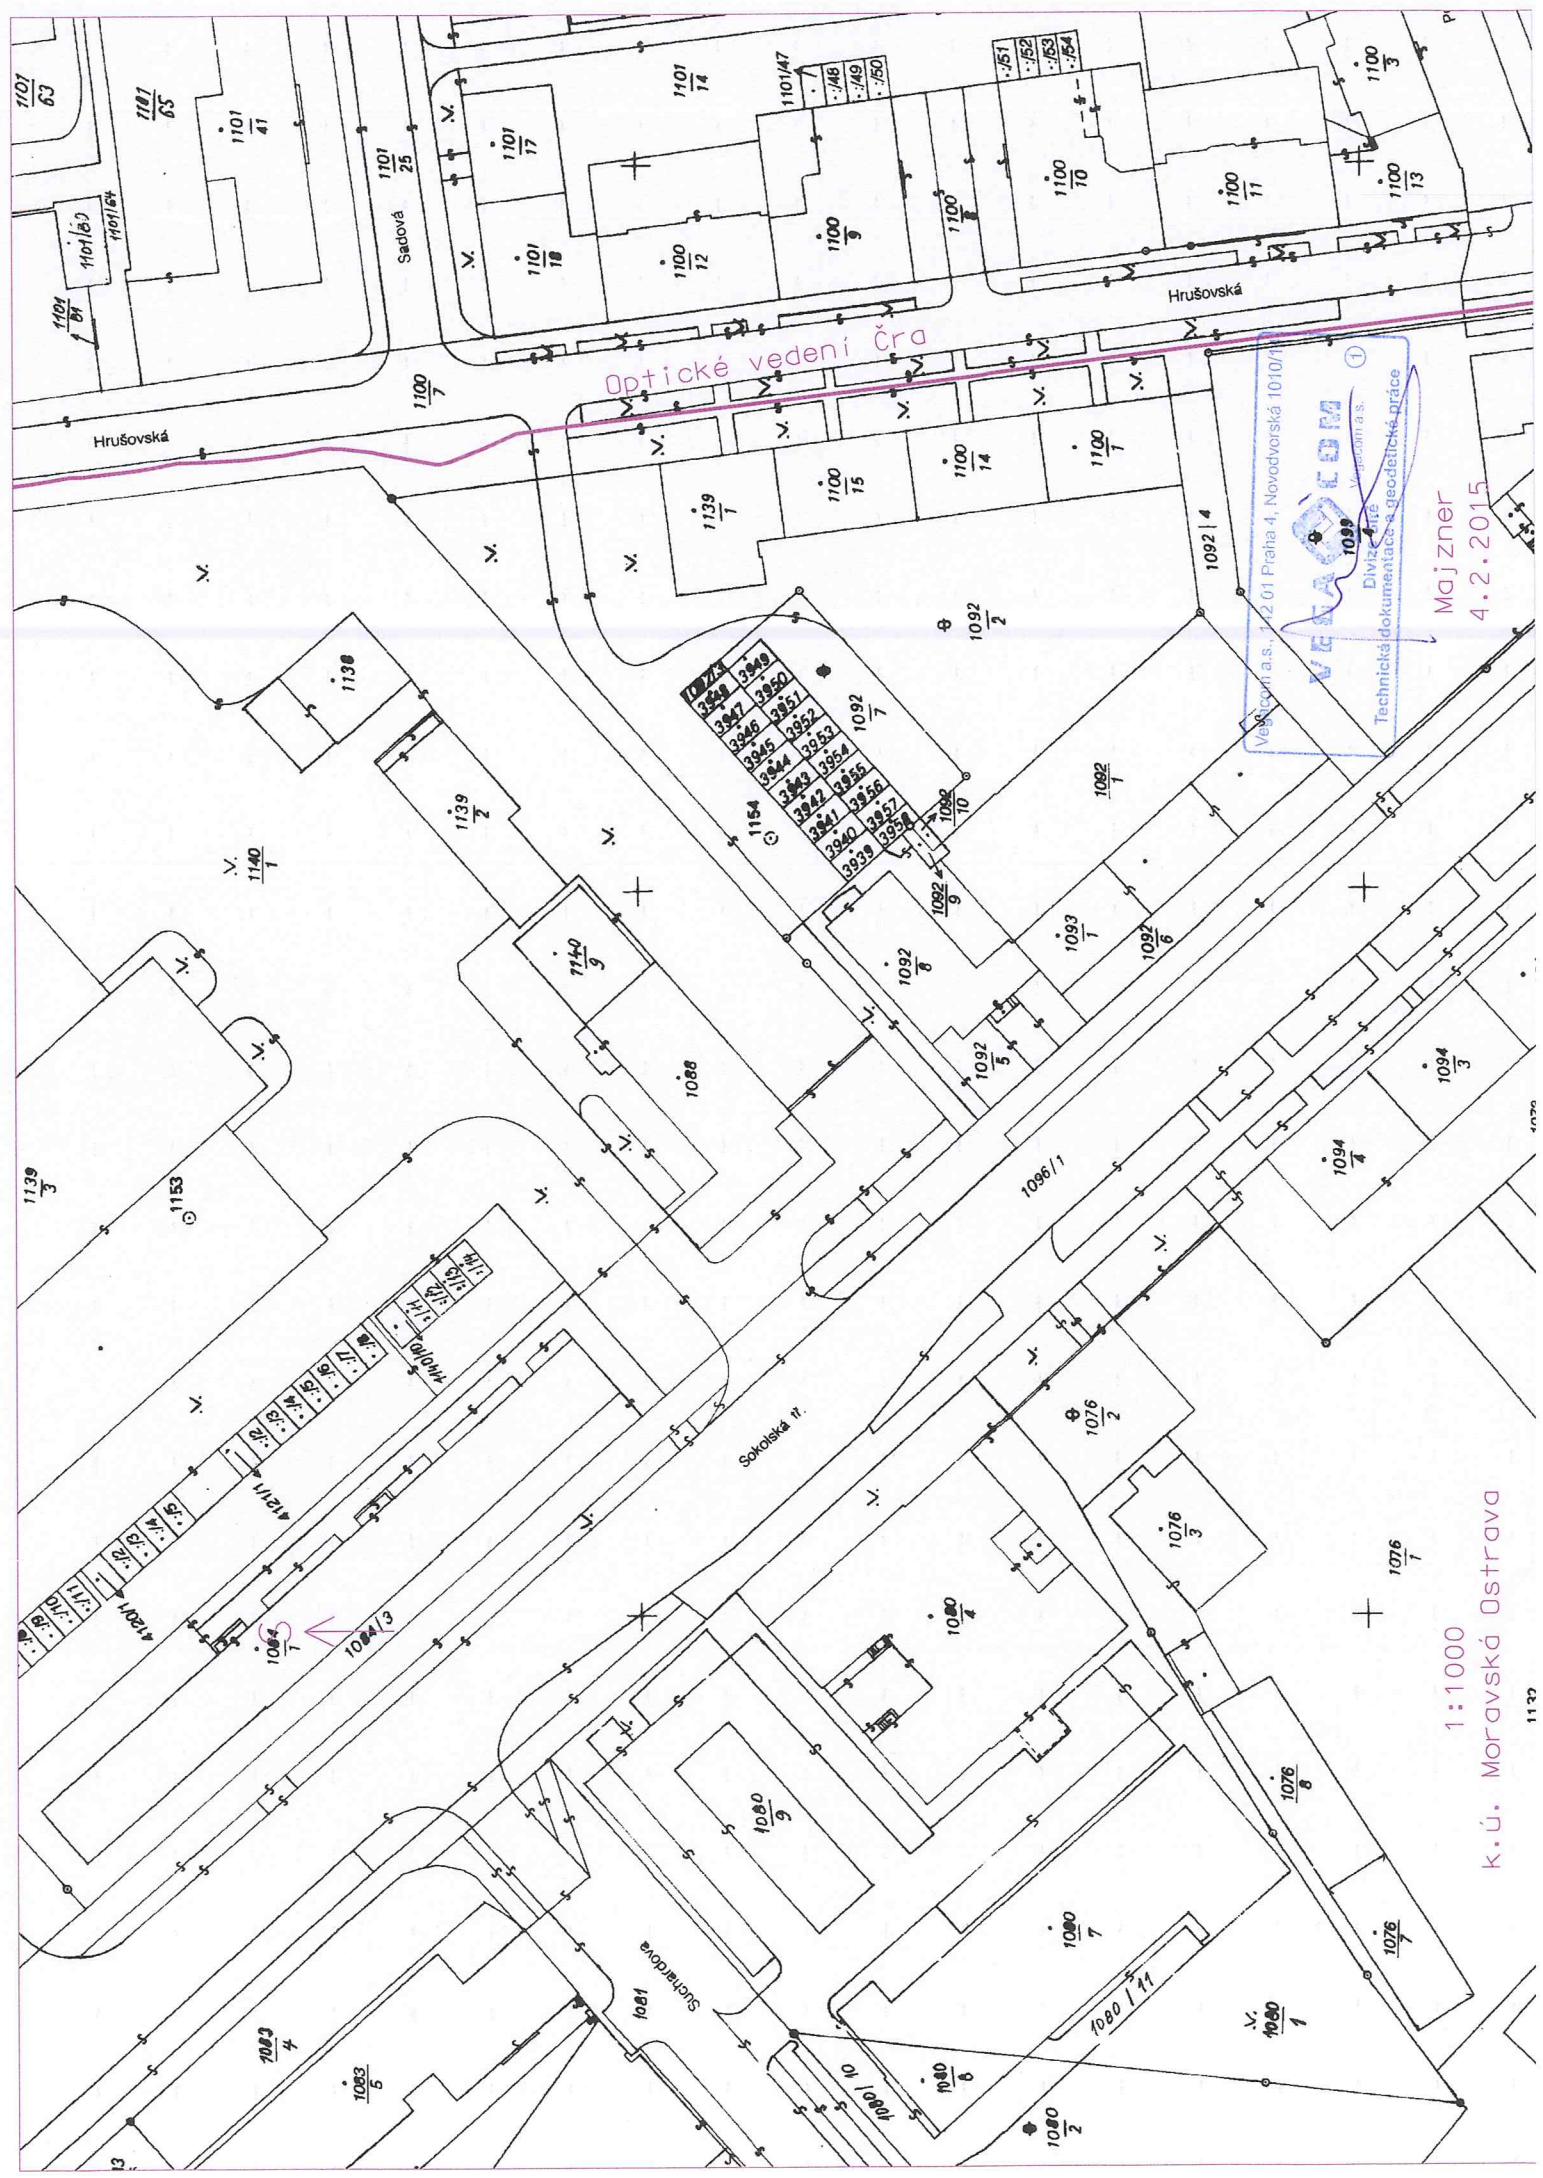

Optické vedení ČRa

1099
Veselá
Divizi 4. úřadu
Technická dokumentace a geodetická práce
Majzner
4.2.2015

1:1000
K.Ú. Moravská Ostrava