


Příloha č. 4 Nabídky je zároveň Přílohou č. 4 Kupní smlouvy
 Technický náčrt nabíjecí stanice

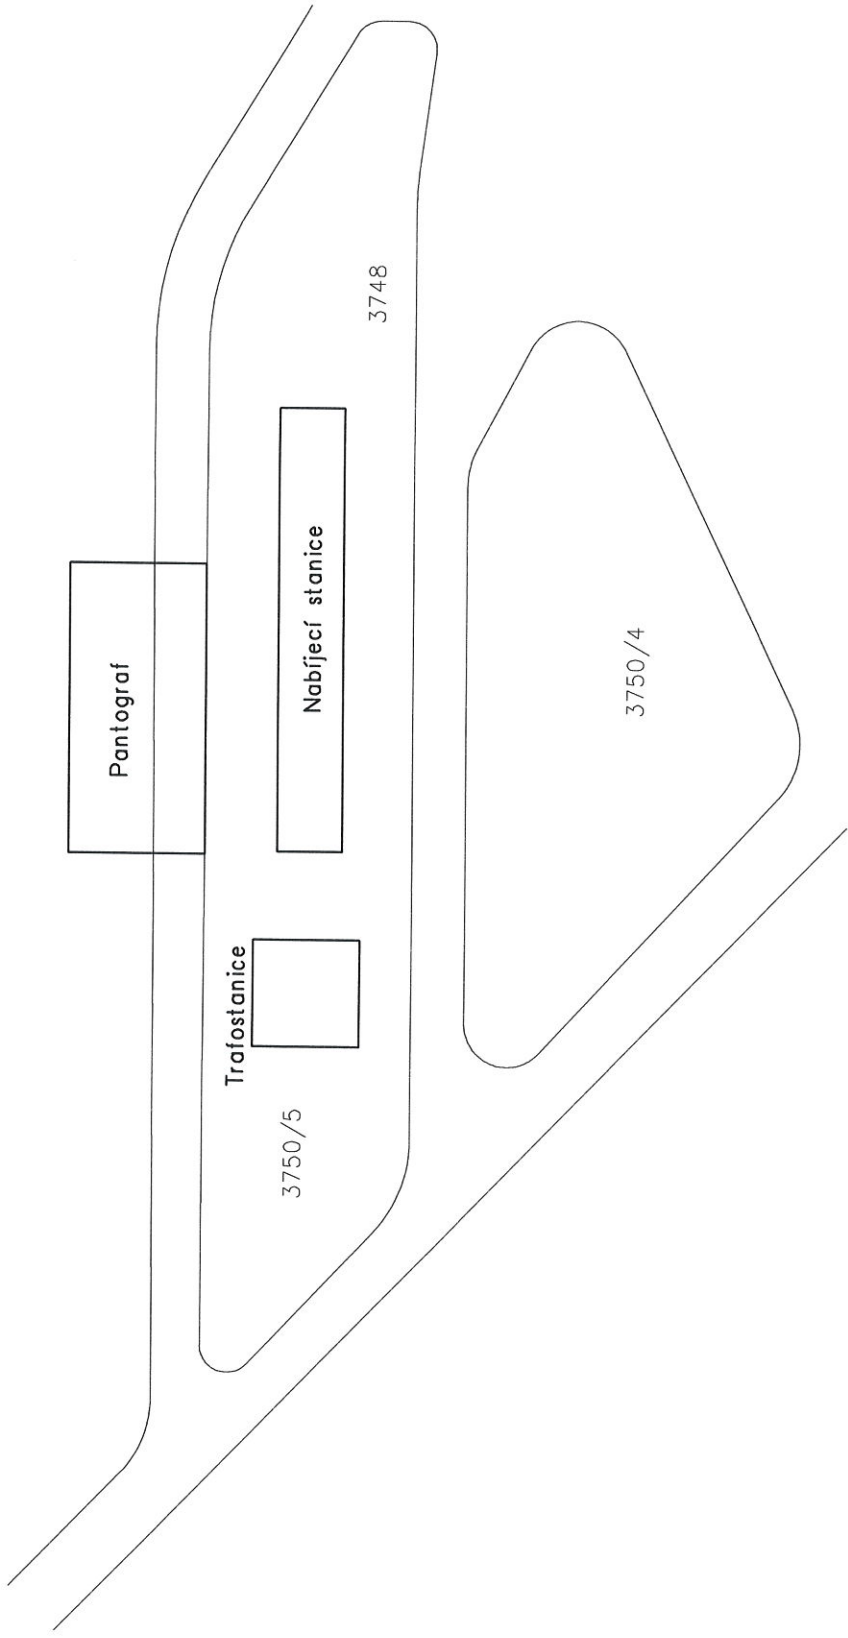



143

21
 0

Změna		Datum	Jméno	Schv.	Datum		5.2017	Akce	
								Nabíjecí stanice Ekova	
								Název : Příloha č.4 Dispozice	
								Konto 1117003	
								Č. výkresu: 4-203-17062	
								Listů: 1	
								1 - List	

Příloha č. 4 Nabídky je zároveň přílohou č. 4 Kupní smlouvy
Technický náčrtek Nabíjecí stanice

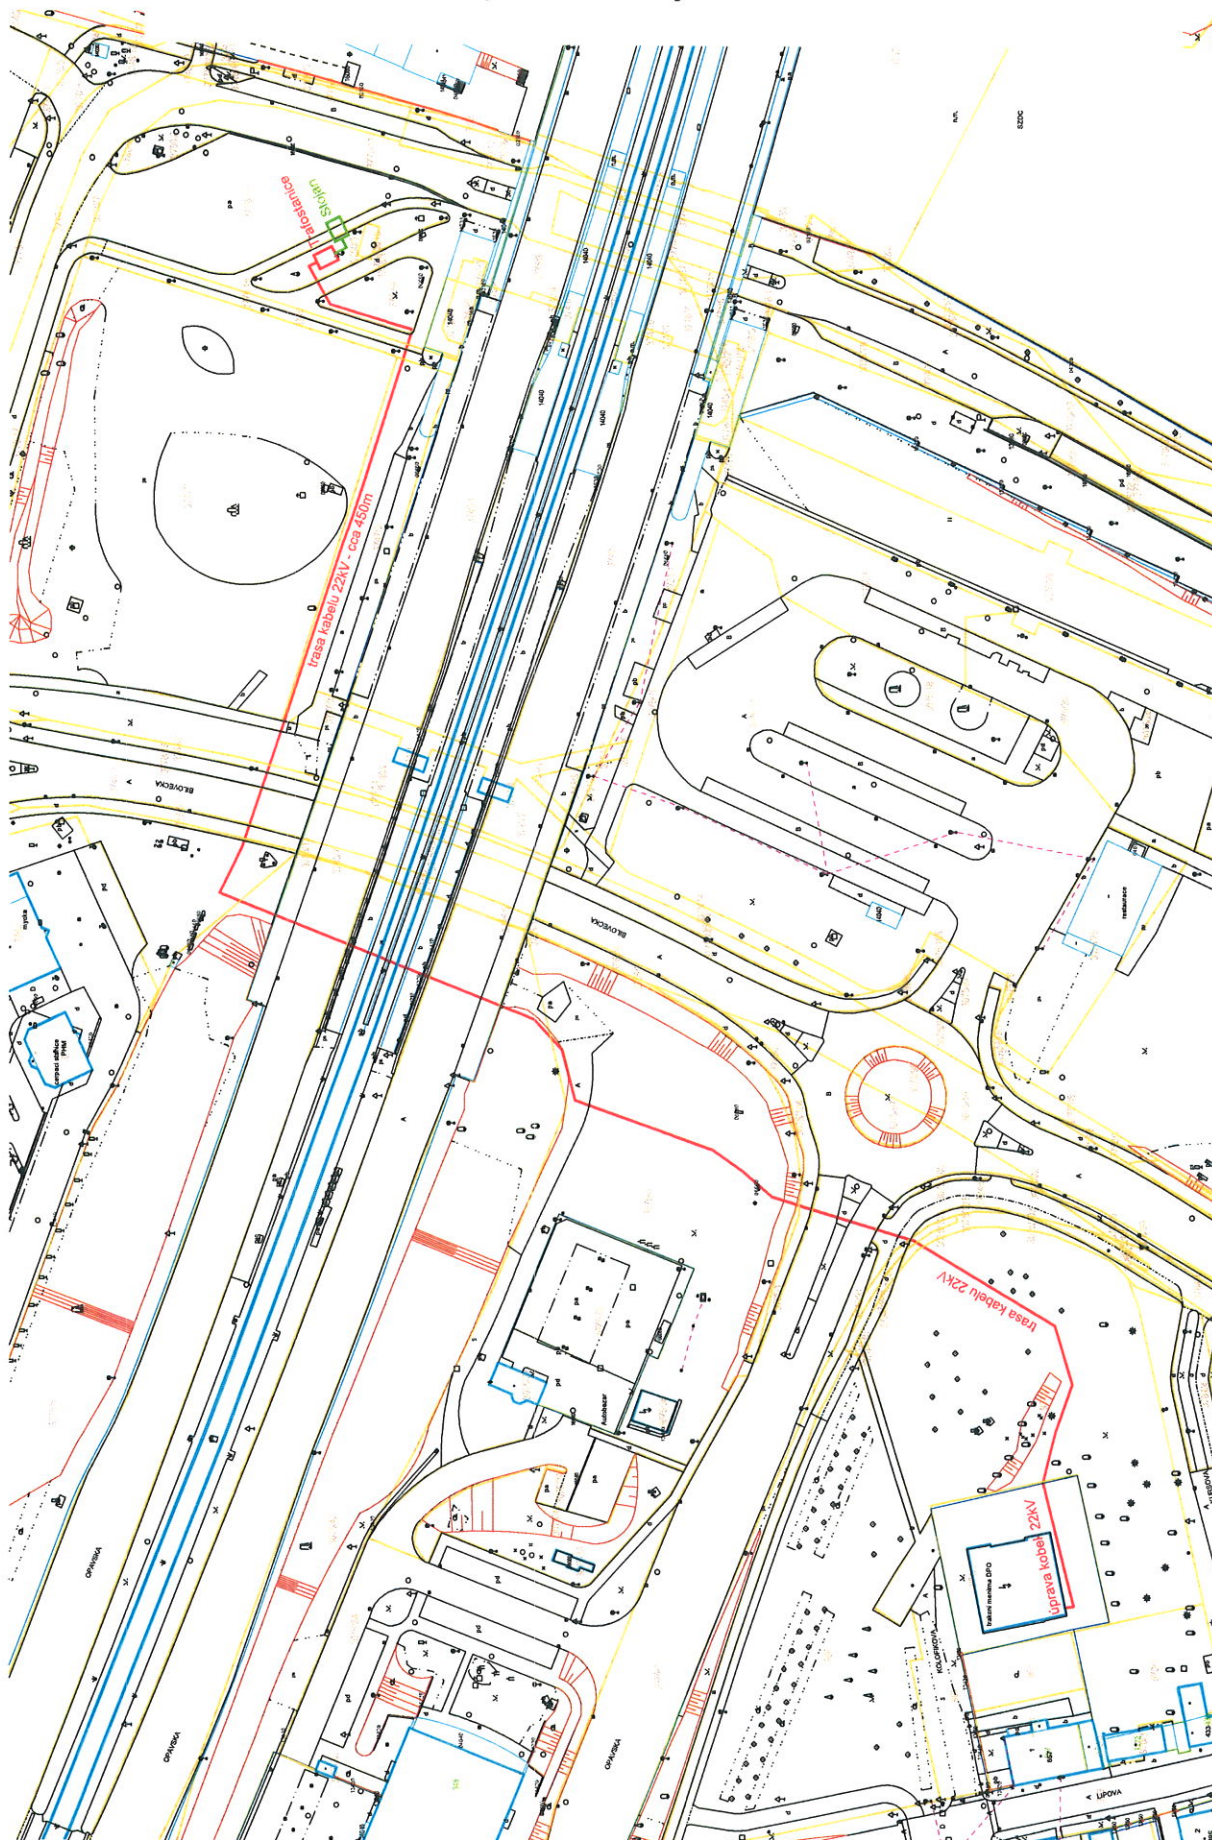

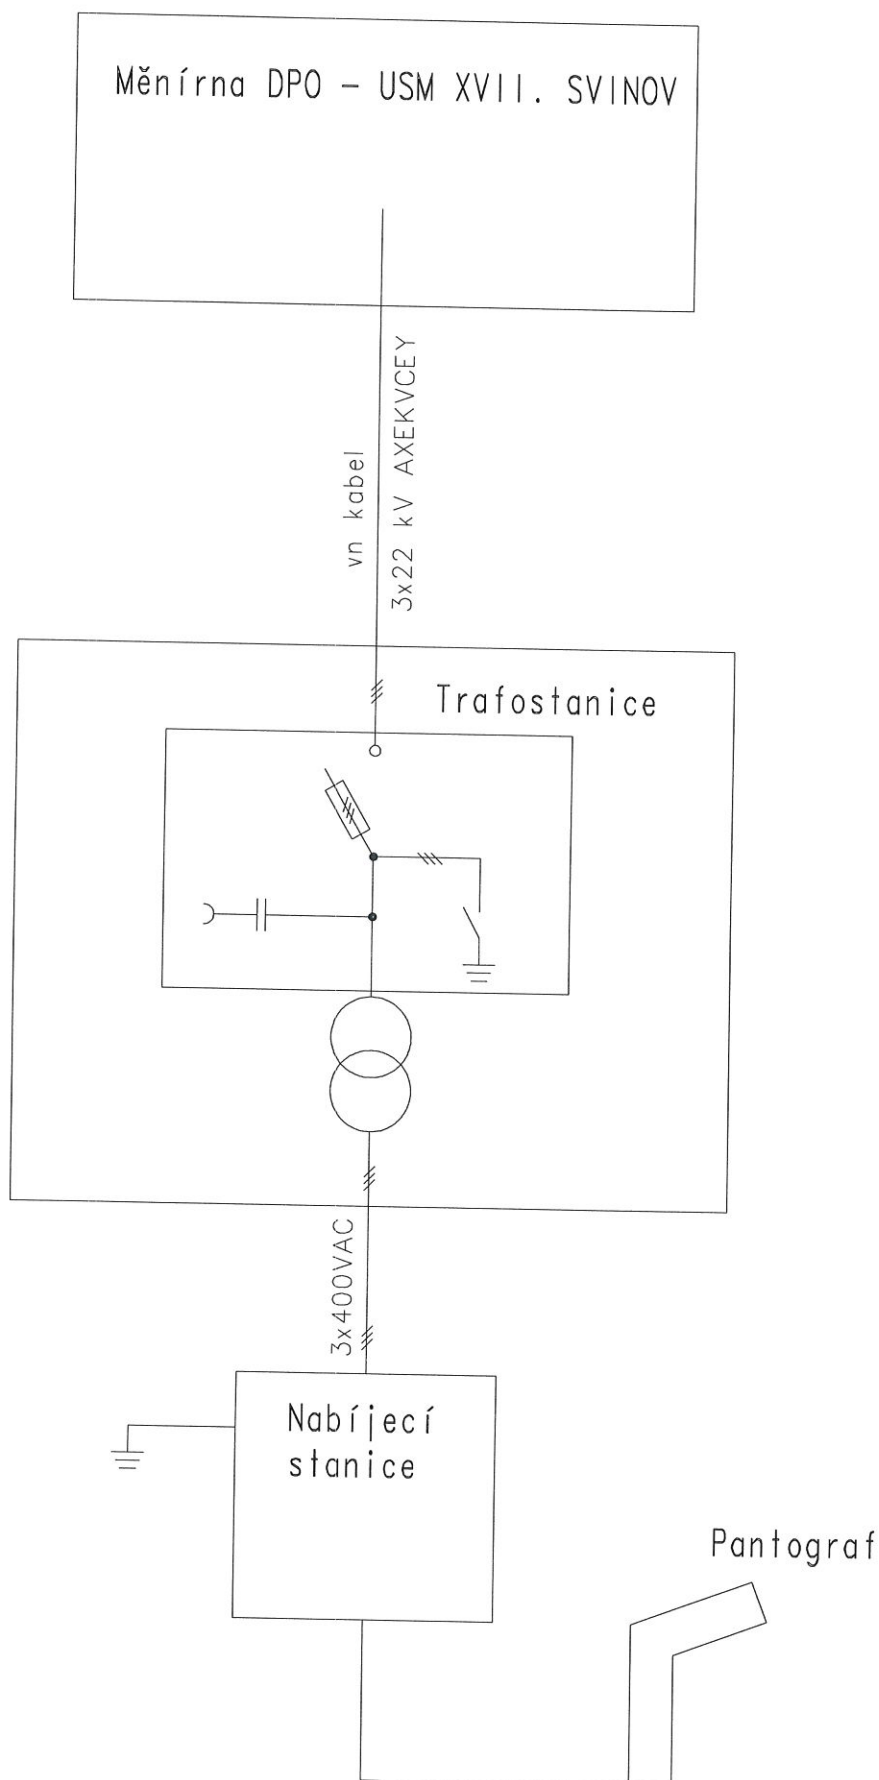

Pantograf

[illegible]