


STÁVAJÍCÍ STAV

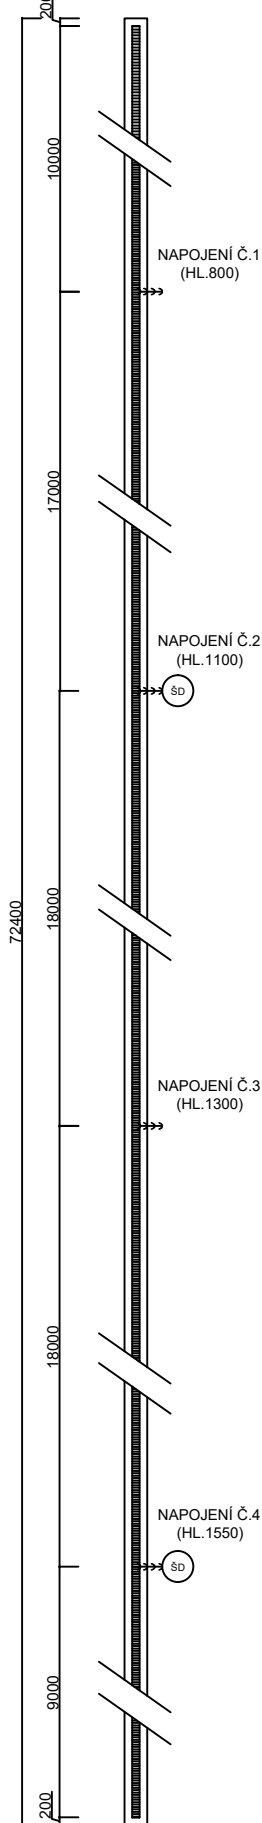

NAPOJENÍ Č.1:

- ČISTÍČÍ KUS TZD-Q400/500/1000-MV
- PŘECHODOVÝ PRSTENEC TBV-Q 600/45
- DNO S VÝTOKEM TBV-Q 450/330/1A PVC
- PVC POTRUBÍ DN 150 S NAPOJENÍM DO STÁVAJÍCÍ KANALIZACE (CCA 1,5M)

NAPOJENÍ Č.2:

- ČISTÍČÍ KUS TZD-Q400/500/1000-MV
- PŘECHODOVÝ PRSTENEC TBV-Q 600/45
- DNO S VÝTOKEM TBV-Q 450/330/1A PVC
- PVC POTRUBÍ DN 150 S NAPOJENÍM DO STÁVAJÍCÍ KANALIZACE (CCA 0,7M)


NAPOJENÍ Č.3:

- ČISTÍČÍ KUS TZD-Q400/500/1000-MV
- PŘECHODOVÝ PRSTENEC TBV-Q 600/45
- KALOVÝ KOŠ DIN 4052-D1
- SKRUŽ TBV-Q 450/295/5B
- DNO S VÝTOKEM TBV-Q 450/330/1A PVC
- PVC POTRUBÍ DN 150 S NAPOJENÍM DO STÁVAJÍCÍ KANALIZACE (CCA 1,5M)


NAPOJENÍ Č.4:

- ČISTÍČÍ KUS TZD-Q400/500/1000-MV
- PŘECHODOVÝ PRSTENEC TBV-Q 600/45
- KALOVÝ KOŠ DIN 4052-D1
- SKRUŽ TBV-Q 450/295/5B
- DNO S VÝTOKEM TBV-Q 450/330/1A PVC
- PVC POTRUBÍ DN 150 S NAPOJENÍM DO STÁVAJÍCÍ KANALIZACE (CCA 0,7M)

NOVÝ STAV

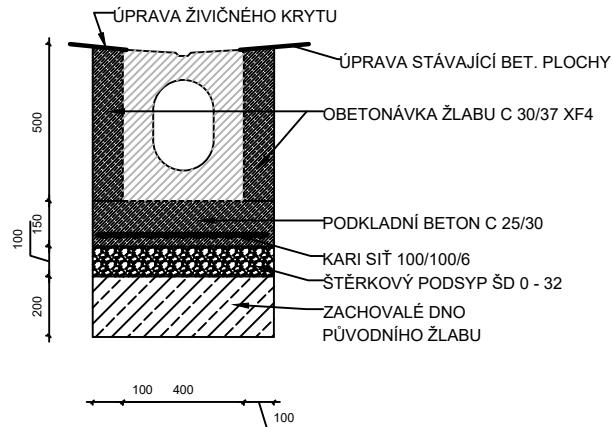

NOVÁ KOMUNIKACE NAD NAPOJENÍMI

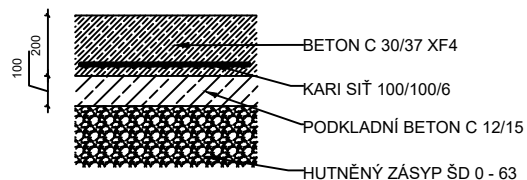

STÁVAJÍCÍ STAV

