


VÝMĚNA STŘ. PLÁŠTĚ, ZŠ VANČUROVA HODONÍN
ŘEZ A-A' STŘECHY A7 - STAVAJÍCÍ STAV

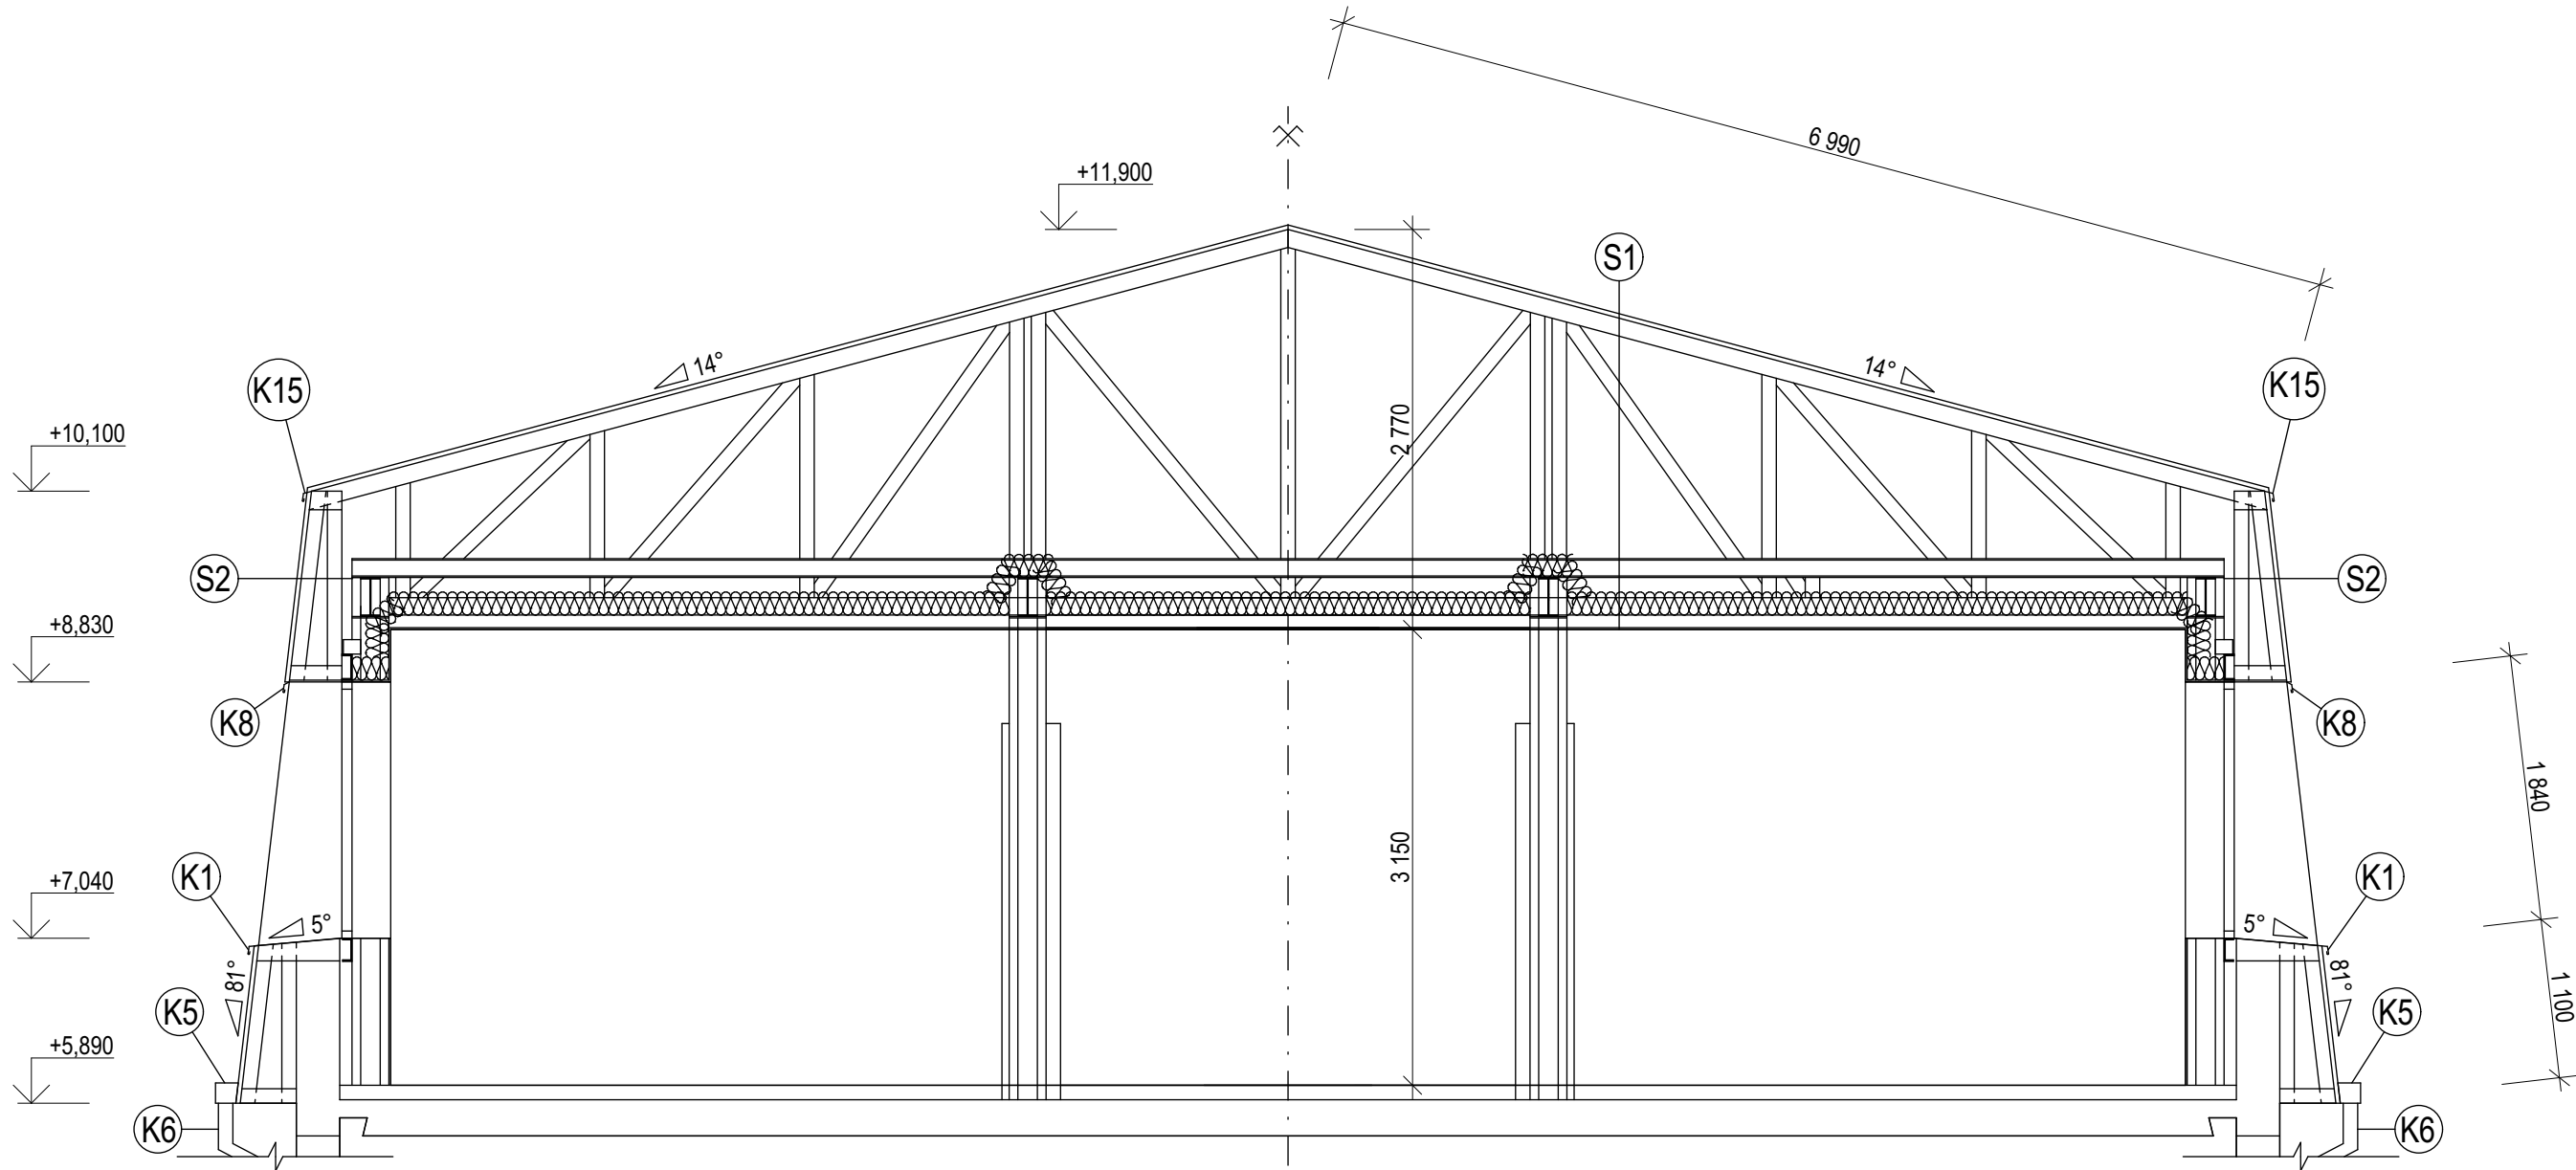

LEGENDA HMOT:

STÁVAJÍCÍ KONSTRUKCE

POZNÁMKY:

- SKLADBA S1:
- STŘEŠNÍ KRYTINA: KANADSKÝ ASFALTOVÝ ŠINDEL
 - HYDROIZOLACE: ASFALTOVÁ LEPENKA A 400/SH NA SUCHO
 - DŘEVĚNÉ BEDNĚNÍ Z PRKEN
 - DŘEVĚNÝ PŘÍHRADOVÝ VAZNÍK TYPU GANG-NAIL
 - VOLNĚ LOŽENÁ MINERÁLNÍ TEPELNÁ IZOLACE ORSIL L
 - PAROZÁBRANA NICOBAR 170
 - DŘEVĚNÉ KONSTRUKČNÍ LATĚ
 - SÁDROKARTONOVÉ DESKY (2 x 12,5 mm)

- SKLADBA S2:
- STŘEŠNÍ KRYTINA: KANADSKÝ ASFALTOVÝ ŠINDEL
 - HYDROIZOLACE: ASFALTOVÁ LEPENKA A 400/SH NA SUCHO
 - DŘEVĚNÉ BEDNĚNÍ Z PRKEN
 - DŘEVĚNÝ PŘÍHRADOVÝ VAZNÍK TYPU GANG-NAIL
 - DŘEVĚNÉ KONSTRUKČNÍ LATĚ
 - DŘEVĚNÝ HOBLOVANÝ PODHLED

- K1 - VENKOVNÍ PARAPET Z MĚDĚNÉHO PLECHU (DL. 1500 mm, RŠ 750 mm)
K5 - OKAPNÍ ŽLAB Z MĚDĚNÉHO PLECHU (RŠ 650 mm)
K6 - OKAPNÍ SVOD Z MĚDĚNÉHO PLECHU (Ø = 150 mm)
K8 - ZAPLECHOVÁNÍ NADPRAŽÍ Z MĚDĚNÉHO PLECHU (DL. 1800 mm, RŠ 200 mm)
K15 - OKAPNICE Z MĚDĚNÉHO PLECHU (RŠ 250 mm)

PŘED ZAHÁJENÍM STAVEBNÍCH PRACÍ JE NUTNÉ OVĚŘIT SKUTEČNÉ ROZMĚRY STAVBY.
NOSNÁ KONSTRUKCE STŘECHY JE SCHÉMATICKÁ.

DOKUMENTACE PRO PROVÁDĚNÍ STAVBY																								
1	2	3	4	5	6	7	8	9	10	11	12	13	14	15	16	17	18	19	20					
MÍSTO STAVBY: Hodonín										KATASTRÁLNÍ ÚZEMÍ: Hodonín														
Parc.č.: 5963/1																								
ZADAVATEL A INVESTOR PROJEKTU										LOGO FIRMY					ODSOUHLASENO INVESTOREM									
Město Hodonín, Masarykovo náměstí 53/1, 695 01 Hodonín																								
COPYRIGHT: TENTO VÝKRES JE AUTOROVÝM DUŠEVNÍM VLASTNICTVÍM A NESMÍ BÝT BEZ JEHO SVOLENÍ KOPÍROVÁN NEBO ZPŘÍSTUPNĚN TŘETÍM OSOBÁM (ODVOLÁVÁME SE NA ZÁKON O AUTORSKÉM PRÁVU A PŘÁVECH SOUVISEJÍCÍCH S AUTORSKÝM PRÁVEM).										GENERÁLNÍ PROJEKTANT														
AUTOR PROJEKTU: STAVEBNÍ FIRMA PLUS s.r.o., oddělení projekce																								
VYPRACOVAL:				KONTROLOVAL:				HL.INŽ.PROJEKTU																
Ing. Veronika Piškulová				Jiří Šetina, DiS.																				
NÁZEV PROJEKTU:										Měst'anská 3992/109 695 01 Hodonín, www.firmaplus.cz tel: +420 518 120 022														
VÝMĚNA STŘ. PLÁŠTĚ, ZŠ VANČUROVA HODONÍN																								
PROJEKTANT SPECIALISTA: STAVEBNÍ FIRMA PLUS s.r.o.										LOGO FIRMY					AUTORIZAČNÍ RAZÍTKO									
Měst'anská 3992/109 695 01 Hodonín, www.firmaplus.cz tel: +420 518 120 022																								
VYPRACOVAL:				KONTROLOVAL:																				
Ing. Veronika Piškulová				Jiří Šetina, DiS.																				
PROFESE:										D. VÝKRESOVÁ DOKUMENTACE														
NÁZEV STAVEBNÍHO OBJEKTU: OBJ. A7										DATUM: 05/2018					MĚŘITKO: 1:50									
OBSAH VÝKRESU:										Č.ZAK.:					18-024									
ŘEZ A-A' STŘECHY A7 - STAVAJÍCÍ STAV										ČÍSLO VÝKRESU.:					10									