


VÝMĚNA STŘ. PLÁŠTĚ, ZŠ VANČUROVA HODONÍN  
ŘEZ A-A' STŘECHY A3 - BOURACÍ PRÁCE

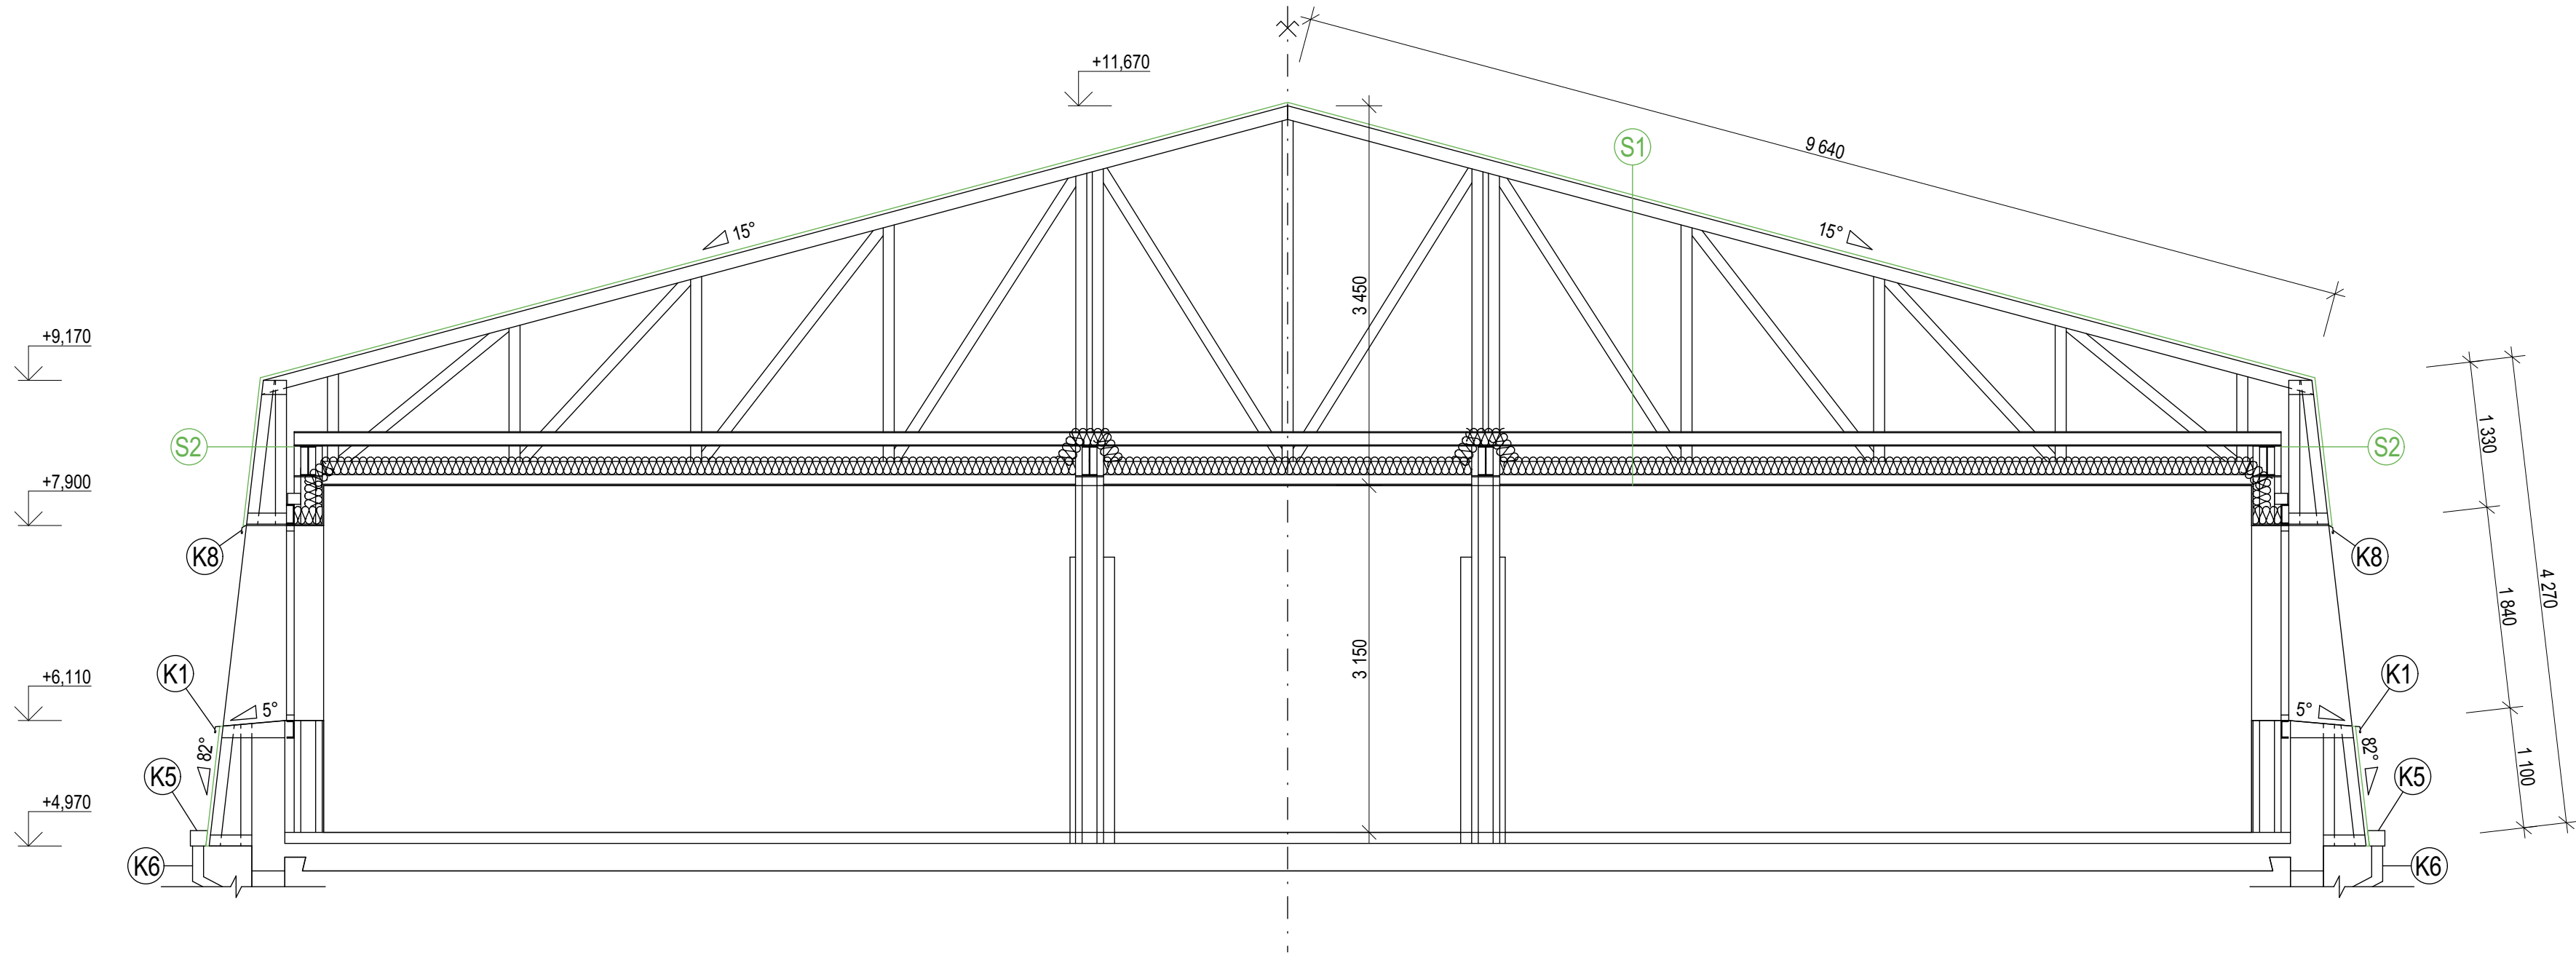

LEGENDA HMOT:

- BOURANÉ / ODSTRANĚNÉ KONSTRUKCE/MATERIÁLY
- STÁVAJÍCÍ KONSTRUKCE

POZNÁMKY:

- SKLADBA S1:
- STŘEŠNÍ KRYTINA: KANADSKÝ ASFALTOVÝ ŠINDEL
  - HYDROIZOLACE: ASFALTOVÁ LEPENKA A 400/SH NA SUCHO
  - DŘEVĚNÉ BEDNĚNÍ Z PRKEN
  - DŘEVĚNÝ PŘÍHRADOVÝ VAZNIK TYPU GANG-NAIL
  - VOLNĚ LOŽENÁ MINERÁLNÍ TEPELNÁ IZOLACE ORSIL L
  - PAROZÁBRANA NICOBAR 170
  - DŘEVĚNÉ KONSTRUKČNÍ LATĚ
  - SÁDROKARTONOVÉ DESKY (2 x 12,5 mm)
- TL. 24 mm
- TL. 160 mm
- 50 x 80 mm
- TL. 25 mm

- SKLADBA S2:
- STŘEŠNÍ KRYTINA: KANADSKÝ ASFALTOVÝ ŠINDEL
  - HYDROIZOLACE: ASFALTOVÁ LEPENKA A 400/SH NA SUCHO
  - DŘEVĚNÉ BEDNĚNÍ Z PRKEN
  - DŘEVĚNÝ PŘÍHRADOVÝ VAZNIK TYPU GANG-NAIL
  - DŘEVĚNÉ KONSTRUKČNÍ LATĚ
  - DŘEVĚNÝ HOBLOVANÝ PODHLED
- TL. 24 mm
- 50 x 80 mm
- TL. 22 mm

- K1 - VENKOVNÍ PARAPET Z MĚDĚNÉHO PLECHU (DL. 1500 mm, RŠ 750 mm)
- K5 - OKAPOVÝ ŽLAB Z MĚDĚNÉHO PLECHU (RŠ 650 mm)
- K6 - OKAPOVÝ SVOĐ Z MĚDĚNÉHO PLECHU (Ø = 150 mm)
- K8 - ZAPLECHOVÁNÍ NADPRAŽÍ Z MĚDĚNÉHO PLECHU (DL. 1800 mm, RŠ 200 mm)

- SOUČÁSTÍ BOURACÍCH PRACÍ JE DEMONTÁŽ STÁVAJÍCÍHO HROMOSVODU

PŘED ZAHÁJENÍM STAVEBNÍCH PRACÍ JE NUTNÉ OVĚŘIT SKUTEČNÉ ROZMĚRY STAVBY.

DOKUMENTACE PROVÁDĚNÍ STAVBY

1	2	3	4	5	6	7	8	9	10	11	12	13	14	15	16	17	18	19	20
---	---	---	---	---	---	---	---	---	----	----	----	----	----	----	----	----	----	----	----

MÍSTO STAVBY: Hodonín

KATASTRÁLNÍ ÚZEMÍ: Hodonín

Parc.č.: 5963/1

ZADAVATEL A INVESTOR PROJEKTU

LOGO FIRMY

ODSOUHLASENO INVESTOREM

Město Hodonín, Masarykovo náměstí 53/1, 695 01 Hodonín



COPYRIGHT:  
TENTO VÝKRES JE AUTOROVÝM DUŠEVNÍM VLASTNICTVÍM A NESMÍ BÝT BEZ JEHO SVOLENÍ KOPÍROVÁN NEBO ZPŘÍSTUPNĚN TŘETÍM OSOBÁM (ODVOLÁVÁME SE NA ZÁKON O AUTORSKÉM PRÁVU A PŘÁVECH SOUVISEJÍCÍCH S AUTORSKÝM PRÁVEM).

AUTOR PROJEKTU: STAVEBNÍ FIRMA PLUS s.r.o., oddělení projekce

VYPRACOVAL:

KONTROLOVAL:

HL.INŽ.PROJEKTU

Ing. Veronika Piškulová

Jiří Šetina, DiS.

NÁZEV PROJEKTU:

VÝMĚNA STŘ. PLÁŠTĚ, ZŠ VANČUROVA HODONÍN

GENERÁLNÍ PROJEKTANT



Městanská 3992/109  
695 01 Hodonín,  
www.firmaplus.cz  
tel: +420 518 120 022

PROJEKTANT SPECIALISTA: STAVEBNÍ FIRMA PLUS s.r.o.

LOGO FIRMY

AUTORIZAČNÍ RAZÍTKO

Městanská 3992/109  
695 01 Hodonín,  
www.firmaplus.cz  
tel: +420 518 120 022



VYPRACOVAL:

KONTROLOVAL:

Ing. Veronika Piškulová

Jiří Šetina, DiS.

PROFESE:

D. VÝKRESOVÁ DOKUMENTACE

NÁZEV STAVEBNÍHO OBJEKTU: OBJ. A3

DATUM:

05/2018

MĚŘÍTKO:

1:50

OBSAH VÝKRESU:

ŘEZ A-A' STŘECHY A3 - BOURACÍ PRÁCE

Č.ZAK.:

18-024

ČÍSLO VÝKRESU.:

05