VÝMĚNA STŘ. PLÁŠTĚ, ZŠ VANČUROVA HODONÍN
PŮDORYS STŘECHY A7 - STÁVAJÍCÍ STAV

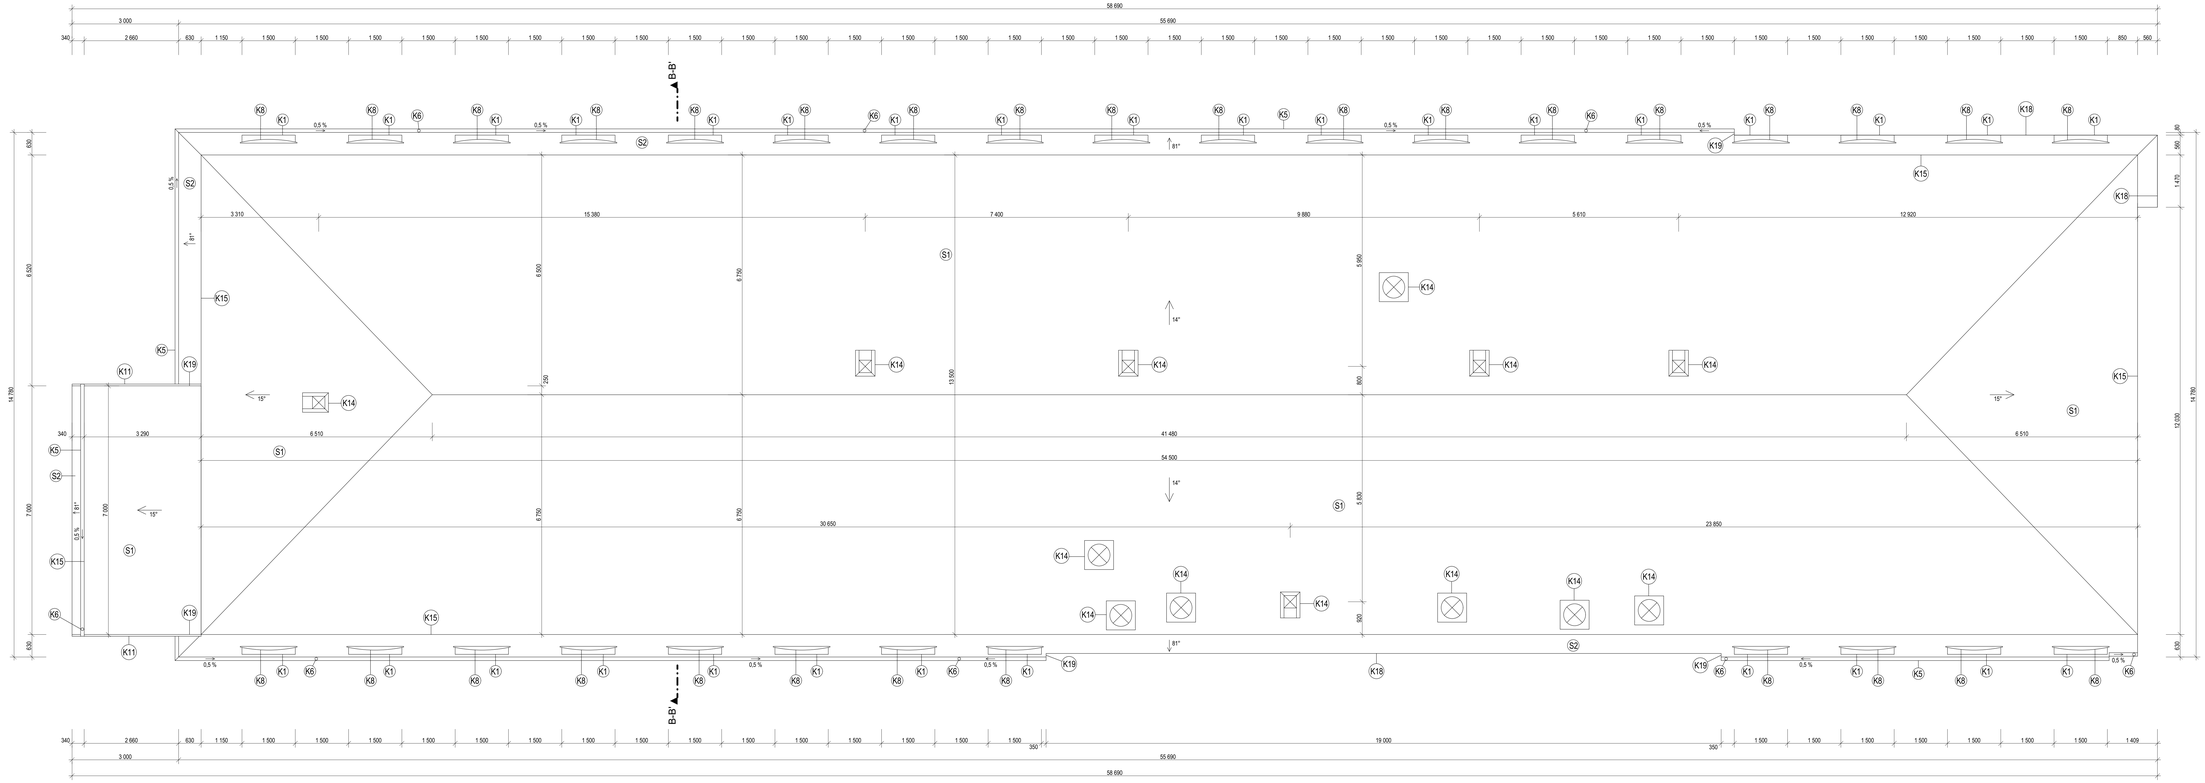

LEGENDA HMOT:

STÁVAJÍCÍ KONSTRUKCE

LEGENDA ZNAČEK:

STÁVAJÍCÍ PROSTUP

STÁVAJÍCÍ PROSTUP VĚTRACÍHO KOMÍNKU

POZNÁMKY:

SKLADBA S1:

- STŘEŠNÍ KRYTINA: KANADSKÝ ASFALTOVÝ ŠINDEL	
- HYDROIZOLACE: ASFALTOVÁ LEPENKA A 400/SH NA SUCHO	
- DŘEVĚNÉ BEDNĚNÍ Z PRKEN	TL. 24 mm
- DŘEVĚNÝ PŘÍHRADOVÝ VAZNÍK TYPU GANG-NAIL	
- VOLNĚ LOŽENÁ MINERÁLNÍ TEPELNÁ IZOLACE ORSIL L	TL. 160 mm
- PAROZÁBRANA NICOBAR 170	
- DŘEVĚNÉ KONSTRUKČNÍ LATĚ	50 x 80 mm
- SÁDROKARTONOVÉ DESKY (2 x 12,5 mm)	TL. 25 mm

SKLADBA S2:

- STŘEŠNÍ KRYTINA: KANADSKÝ ASFALTOVÝ ŠINDEL	
- HYDROIZOLACE: ASFALTOVÁ LEPENKA A 400/SH NA SUCHO	
- DŘEVĚNÉ BEDNĚNÍ Z PRKEN	TL. 24 mm
- DŘEVĚNÝ PŘÍHRADOVÝ VAZNÍK TYPU GANG-NAIL	
- DŘEVĚNÉ KONSTRUKČNÍ LATĚ	50 x 80 mm
- DŘEVĚNÝ HOBLOVANÝ PODHLED	TL. 22 mm

K1 - VENKOVNÍ PARAPET Z MĚDĚNÉHO PLECHU (DL. 1500 mm, RŠ 750 mm)
K5 - OKAPNÍ ŽLAB Z MĚDĚNÉHO PLECHU (RŠ 650 mm)
K6 - OKAPNÍ SVOD Z MĚDĚNÉHO PLECHU (Ø = 150 mm)
K8 - ZAPLECHOVÁNÍ NÁPRAŽÍ Z MĚDĚNÉHO PLECHU (DL. 1800 mm, RŠ 200 mm)
K11 - LEMOVÁNÍ MANSARDY Z MĚDĚNÉHO PLECHU (RŠ 320 mm)
K14 - LEMOVÁNÍ STÁVAJÍCÍCH PROSTUPŮ
K15 - OKAPNICE Z MĚDĚNÉHO PLECHU (RŠ 250 mm)
K18 - LEMOVÁNÍ STĚNY MĚDĚNÝM PLECHEM (RŠ 650 mm)
K19 - LEMOVÁNÍ STĚNY MĚDĚNÝM PLECHEM (RŠ 250 mm)

PŘED ZAHÁJENÍM STAVEBNÍCH PRACÍ JE NUTNÉ OVĚŘIT SKUTEČNÉ ROZMĚRY STAVBY.

DOKUMENTACE PRO PROVÁDĚNÍ STAVBY

1	2	3	4	5	6	7	8	9	10	11	12	13	14	15	16	17	18	19	20

MÍSTO STAVBY: Hodonín	KATASTRÁLNÍ ÚZEMÍ: Hodonín
Parc.č.: 5963/1	

ZADAVATEL A INVESTOR PROJEKTU	LOGO FIRMY	ODSOUHLASENO INVESTOREM
Město Hodonín, Masarykovo náměstí 53/1, 695 01 Hodonín		

COPYRIGHT TEXTY I VÝKRESY JE AUTORSKÝM DÍLEM A AUTORSTVÍ A NEBO BYT BEZ JEHO SVOLENÍ KOPÍROVÁN NEBO PŘEDÁVÁNÍ TŘETÍM OSOBÁM (ZEJMÉNA SE MU ZAKÁZ S AUTORSKÝM PRÁVU A PRÁVECH SOUVISEJÍCÍCH S AUTORSKÝM PRÁVEM.		GENERÁLNÍ PROJEKTANT
AUTOR PROJEKTU: **STAVEBNÍ FIRMA PLUS s.r.o., oddělení projekce**		
VYPRACOVAL:	KONTROLOVAL:	HL.INŽ.PROJEKTU:
Ing. Veronika Pěkulová	Jiří Šelma, DiS.	
NÁZEV PROJEKTU: **VYMĚNA STŘ. PLÁŠTĚ, ZŠ VANČUROVA HODONÍN**		**Mládežnická 3892/109 695 01 Hodonín www.firmaplus.cz tel: +420 518 128 022**

PROJEKTANT SPECIALISTA: STAVEBNÍ FIRMA PLUS s.r.o. **Mládežnická 3892/109 695 01 Hodonín, www.firmaplus.cz tel: +420 518 128 022**		LOGO FIRMY	AUTORIZAČNÍ RAZÍTKO
VYPRACOVAL:	KONTROLOVAL:		
Ing. Veronika Pěkulová	Jiří Šelma, DiS.		
PROFESE:	D. VÝKRESOVÁ DOKUMENTACE		
NÁZEV STAVEBNÍHO OBJEKTU: OBJ. A7		DATUM: 05/2016	MĚŘÍTKO: 1:50
OBSAH VÝKRESU: **PŮDORYS STŘECHY A7 - STÁVAJÍCÍ STAV**		Č.ZAK.: 16-024	ČÍSLO VÝKRESU: **07**