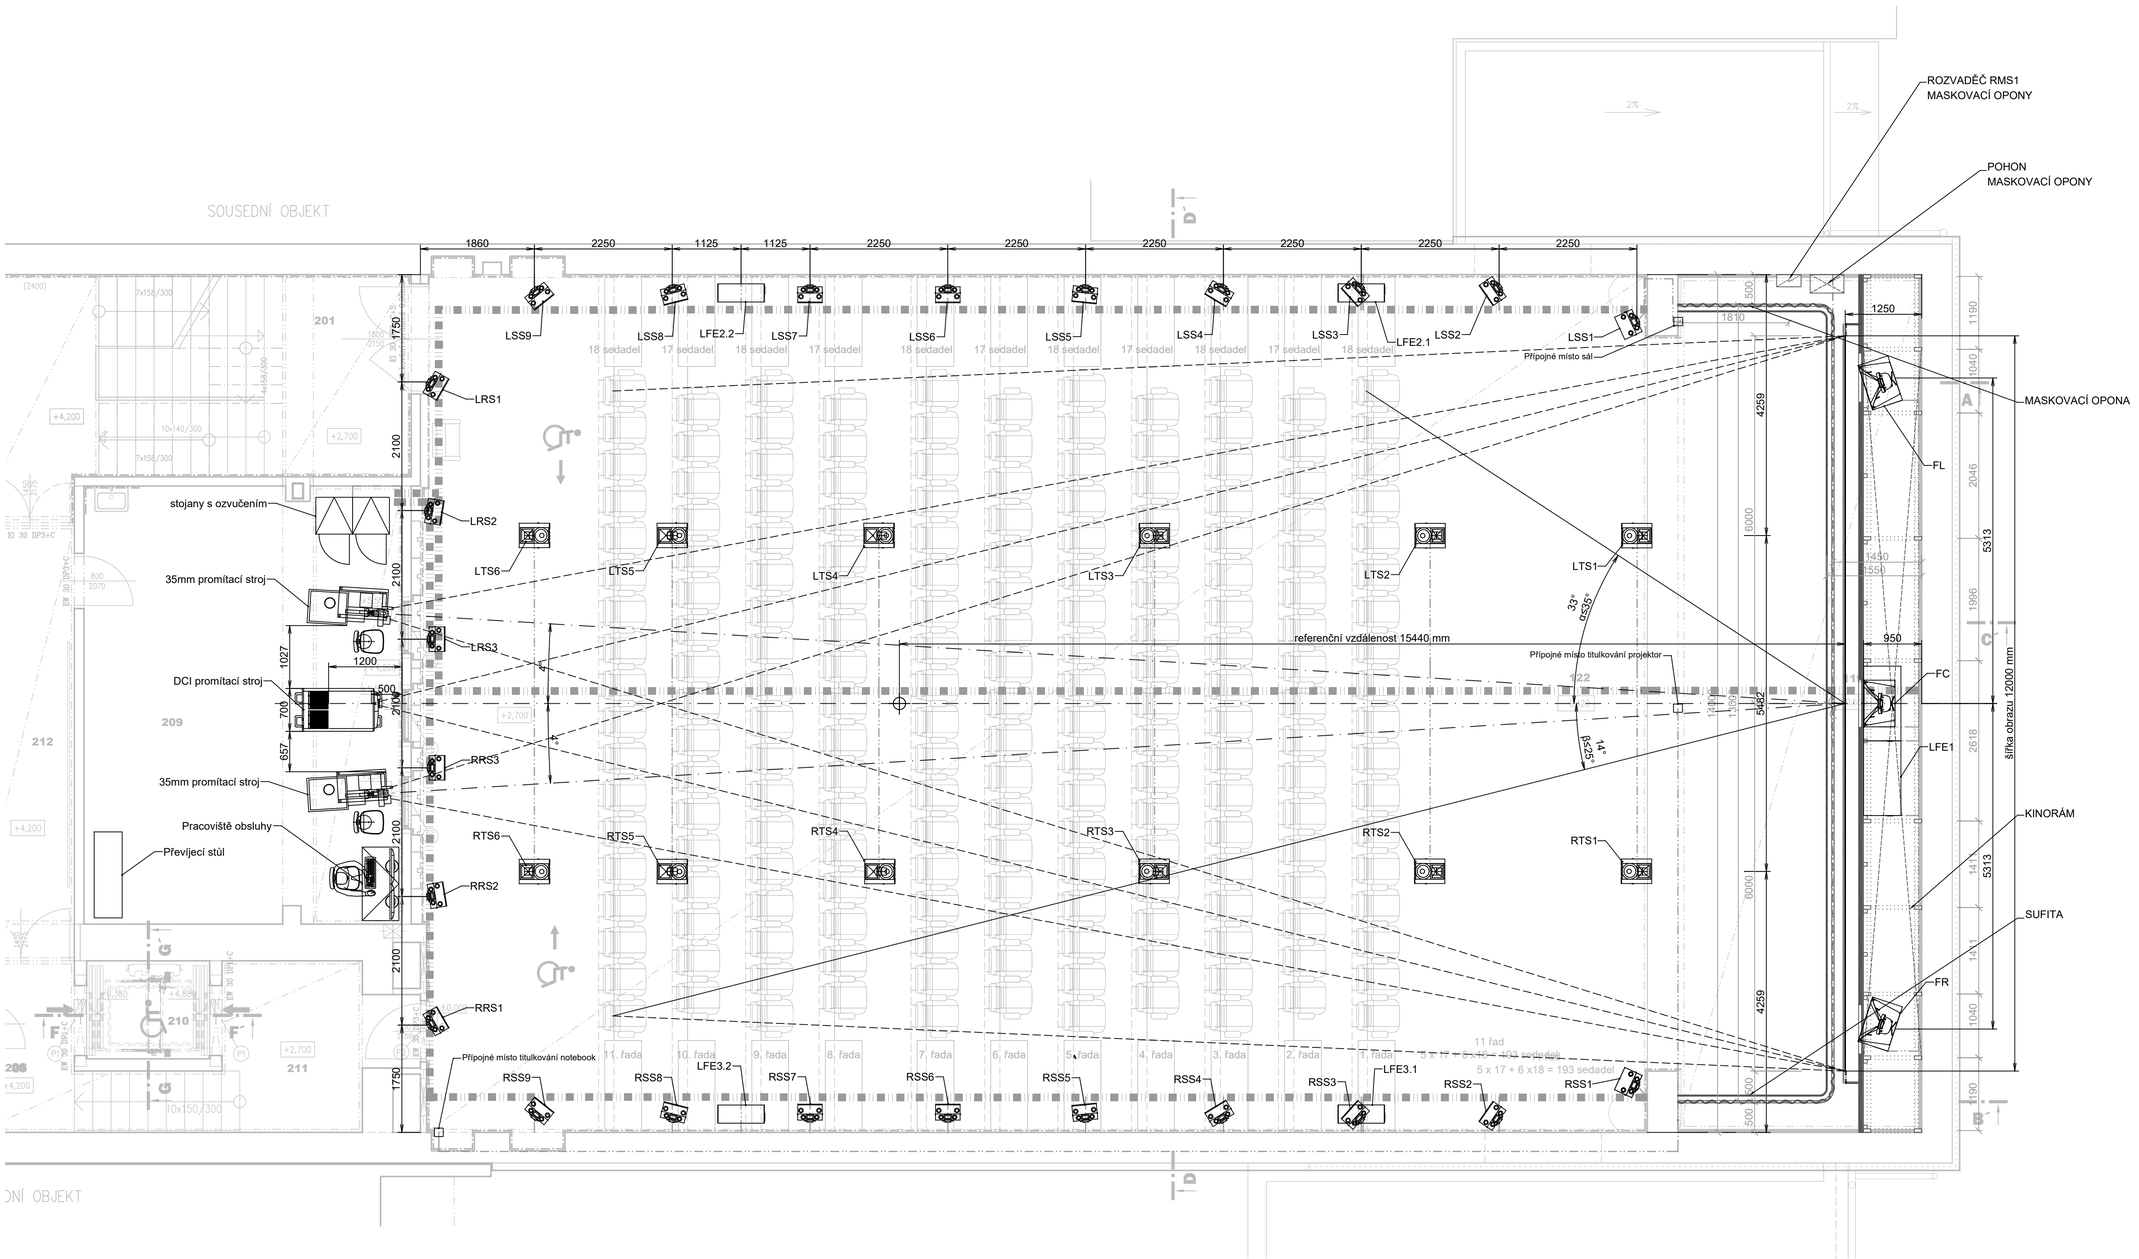


±0,00=stávající podlaha 1NP

| | | | |
|---|---|---|---|
| Zodp. projektant | Vypracoval | Kreslil | H.arch projekt s.r.o. Dolní Valy 841215, 695 01 Hodonín Tel.: 777 156 906, projekce@h-arch.cz |
| Ing.arch. Pavel Holouš | Ing. Štěpán Prášil | Ing. Štěpán Prášil | |
| Ing.arch. Lenka Holoušová Pecuchová | | | |
| Místo stavby: Velkomoravská 1535/9, Hodonín | | | Formát: A4 |
| Investor: Město Hodonín, Masarykovo nám. 53/1, 69501 Hodonín | | | Datum: září 2018 |
| Akce: KOMPLEXNÍ STAVEBNÍ ÚPRAVY OBJEKTU KINA SVĚT, HODONÍN | | | Účel: PS |
| | | | Čís. zakázky: 655 |
| | | | Čís. kopie: |
| Objekt: ČÁST 1 - STAVBA | | | Archiv. čís.: 655 |
| Obsah výkresu: **D.2.a) Technologie promítání VELKÝ SÁL - PŮDORYS** | | | Měřítko: 1:50 / Čís. výkresu: **2.1** |