


POHLED

BOKORYS

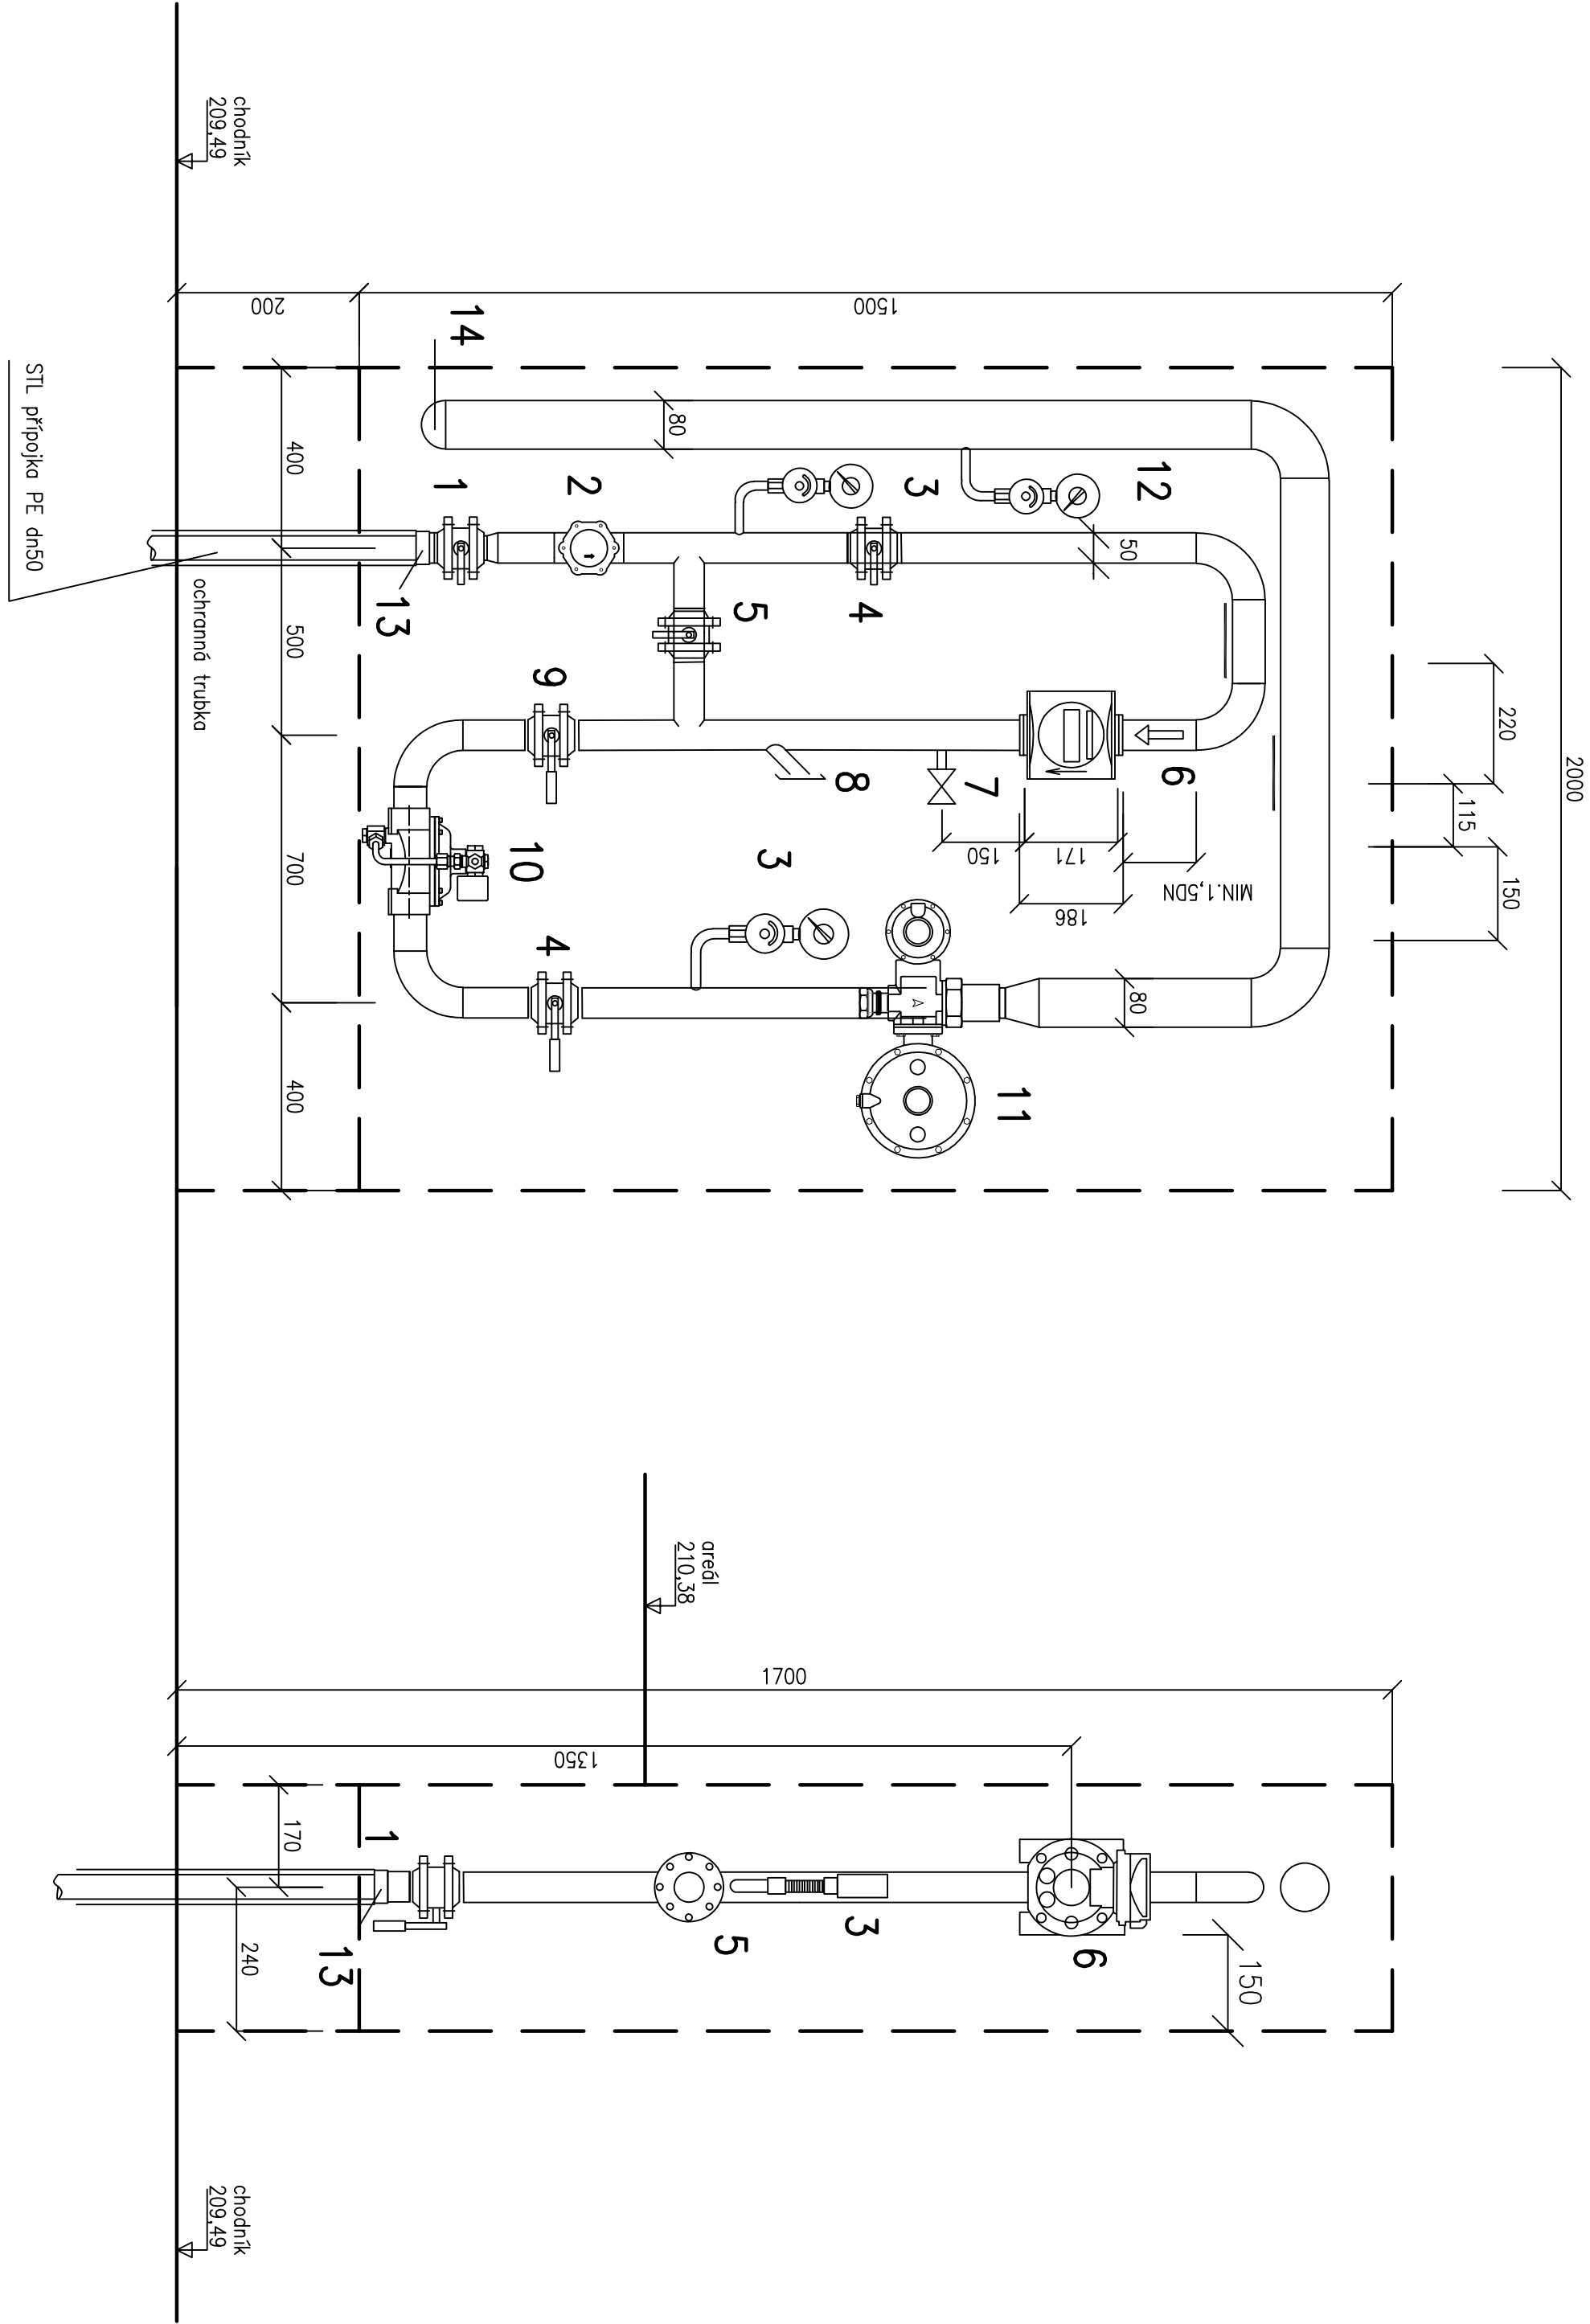

- 1 kulový uzávěr DN40/PN16 – HUP
- 2 plynový filtr FO 50 F
- 3 manometr 0–400 kPa 1,6%+manometrový ventil
- 4 kulový uzávěr DN50/PN16
- 5 kulový uzávěr DN50/PN16 – uzávěr obtoku
- 6 plynoměr rotační G65 DN50 při přetlaku 200kPa
- 7 návarek s vnitřním závitem + KK G1/2"+zátka
- 8 návarek s vnitřním závitem M20x1,5 + zátka
- 9 kulový uzávěr DN50/PN16 – uzávěr měření
- 10 BAP DN50–SVT–B–PN16–SOLO–P s manostatem a ochozem
- 11 regulátor REGAL 3V/SX (vst. 210 kPa, výst. 2 kPa)
- 12 manometr 0–160 kPa 1,6%+manometrový ventil
- 13 přechod PE/ocel DN50–SIFLO – DN40 – přípojka STL
- 14 NTL rozvod DN80 do objektu

POZN: NÁVARKY ZHOTOVIT POD ÚHEM 45°.
POZN: SKŘIŇ JE SOUČÁSTÍ STAVEBNÍHO ŘEŠENÍ, ROZMĚRY NA VÝKRESE JSOU UVEDENY JAKO MINIMÁLNÍ.

0,000 = 210,50 m n.m., B.p.v.

INVESTOR: Město Znojmo, Obřoková 1/12, 689 22 Znojmo	
KRYTÝ BAZÉN ZNOJMO - LOUKA	
STUPEŇ: DOKUMENTACE PRO STAVEBNÍ POVOLENÍ	GENERÁLNÍ PROJEKTANT: ARCHITEKTONICKÁ KANCELAŘ BURIAN - KRIVNICKÁ s.r.o. KALVOVOVA 13, 602 00 BRNO TEL.: 543 210 817 WWW.BURIANKRIVNICKA.CZ
AUTOR: ING. ARCH. ALEŠ BURIAN ING. ARCH. GUSTAV KRIVNICKÁ	STAVEBNÍ OBJEKT: SO 101
VEDOUcí PROJEKTANT: ING. ARCH. ALEŠ BURIAN	FIRMA: H.F. COUPEL s.r.o., Dvůrkova 5, Brno 613 00 Tel.: 780 542 213 785 7420 730 550 040 E-mail: hf.coupe@sezim.cz WWW.SIREHA.CZ
VYPRACOVAL: ING. LADISLAV PILAŘ	DATA: PROSINEC 2018
KONTROLOVAL: EVA SZABOVÁ	MĚŘITKO: 1:10
NAZEV VÝKRESU: OBCHODNÍ MĚŘENÍ	PÁŘE: ČÍSLO VÝKRESU: D.1.4.5-202