


1.19
PARNÍ SAUNA

1.17
ZÁZEMÍ CAFÉ

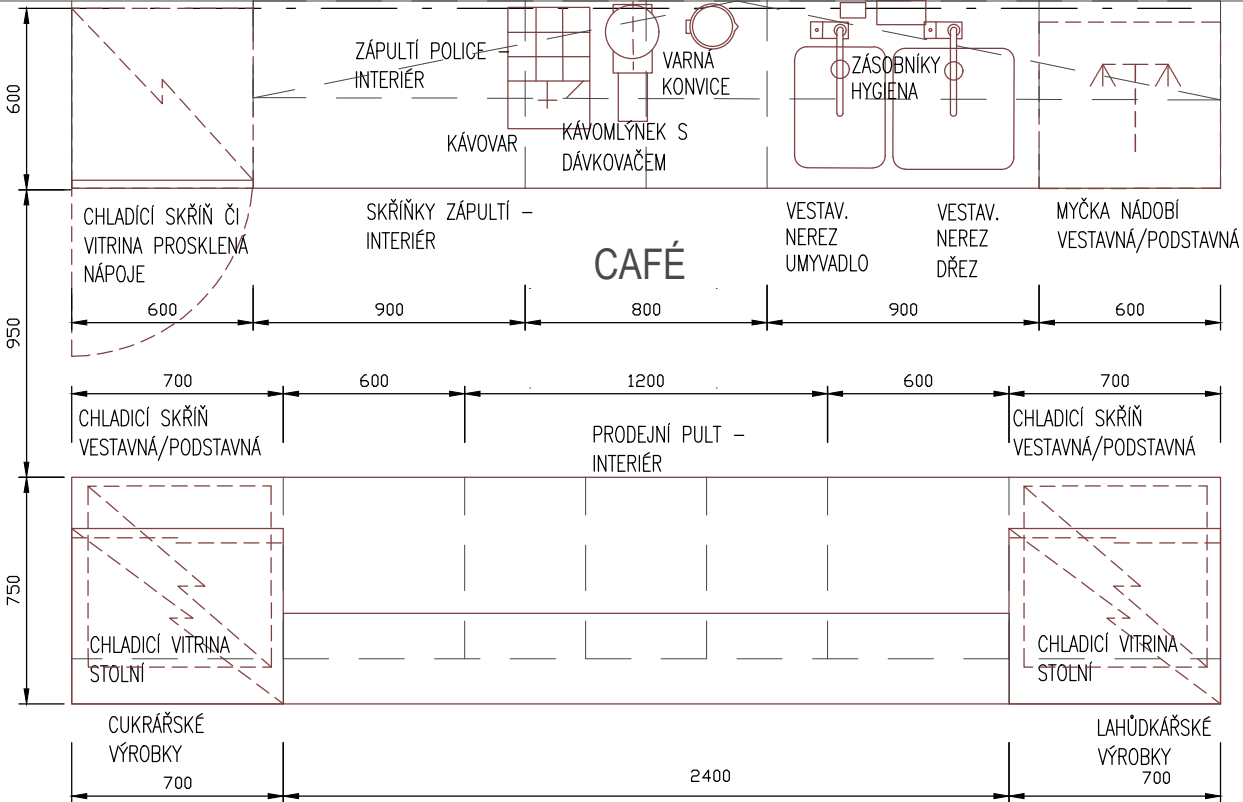

POLICOVÝ VOZÍK
POUŽITÉ NÁDOBÍ

0,000 = 210,50 m n.m. B.p.v.

INVESTOR: Město Znojmo, Obroková 1/12, 669 22 Znojmo	
KRYTÝ BAZÉN ZNOJMO - LOUKA	
STUPEŇ: DOKUMENTACE PRO STAVEBNÍ POVOLENÍ	
AUTOŘI: ING. ARCH. ALEŠ BURIAN ING. ARCH. GUSTAV KŘIVINKA	
GENERÁLNÍ PROJEKTANT: ARCHITEKTONICKÁ KANCELÁŘ BURIAN - KŘIVINKA, s.r.o KALVODOVA 13, 602 00 BRNO TEL.: 543 216 817 WWW.BURIAN-KRIVINKA.CZ	
D.2.5 CAFÉ - VYBAVENÍ	
STAVEBNÍ OBJEKT: SO 101	
VEDOUČÍ PROJEKTANT: ING. ARCH. ALEŠ BURIAN	
ZODPOVĚDNÝ PROJEKTANT: ING. JANA VĚNEČKOVÁ	
VYPRACOVAL: ING. JANA VĚNEČKOVÁ	
KONTROLOVAL: ING. ARCH. ALEŠ BURIAN	
FIRMA: ING. VĚNEČKOVÁ JANA PROJEKTOVÁ ČINNOST VE VÝSTAVBĚ PECINY 306, 570 01 LITOMYŠL tel.: 607 985 091 veneckova@kip.cz	
NÁZEV VÝKRESU:	
DISPOZICE ZAŘÍZENÍ - CAFÉ SE ZÁZEMÍM	
DATUM: PROSINEC 2018	
MĚŘÍTKO: 1: 25	
PARÉ:	ČÍSLO VÝKRESU: D.2.5.3