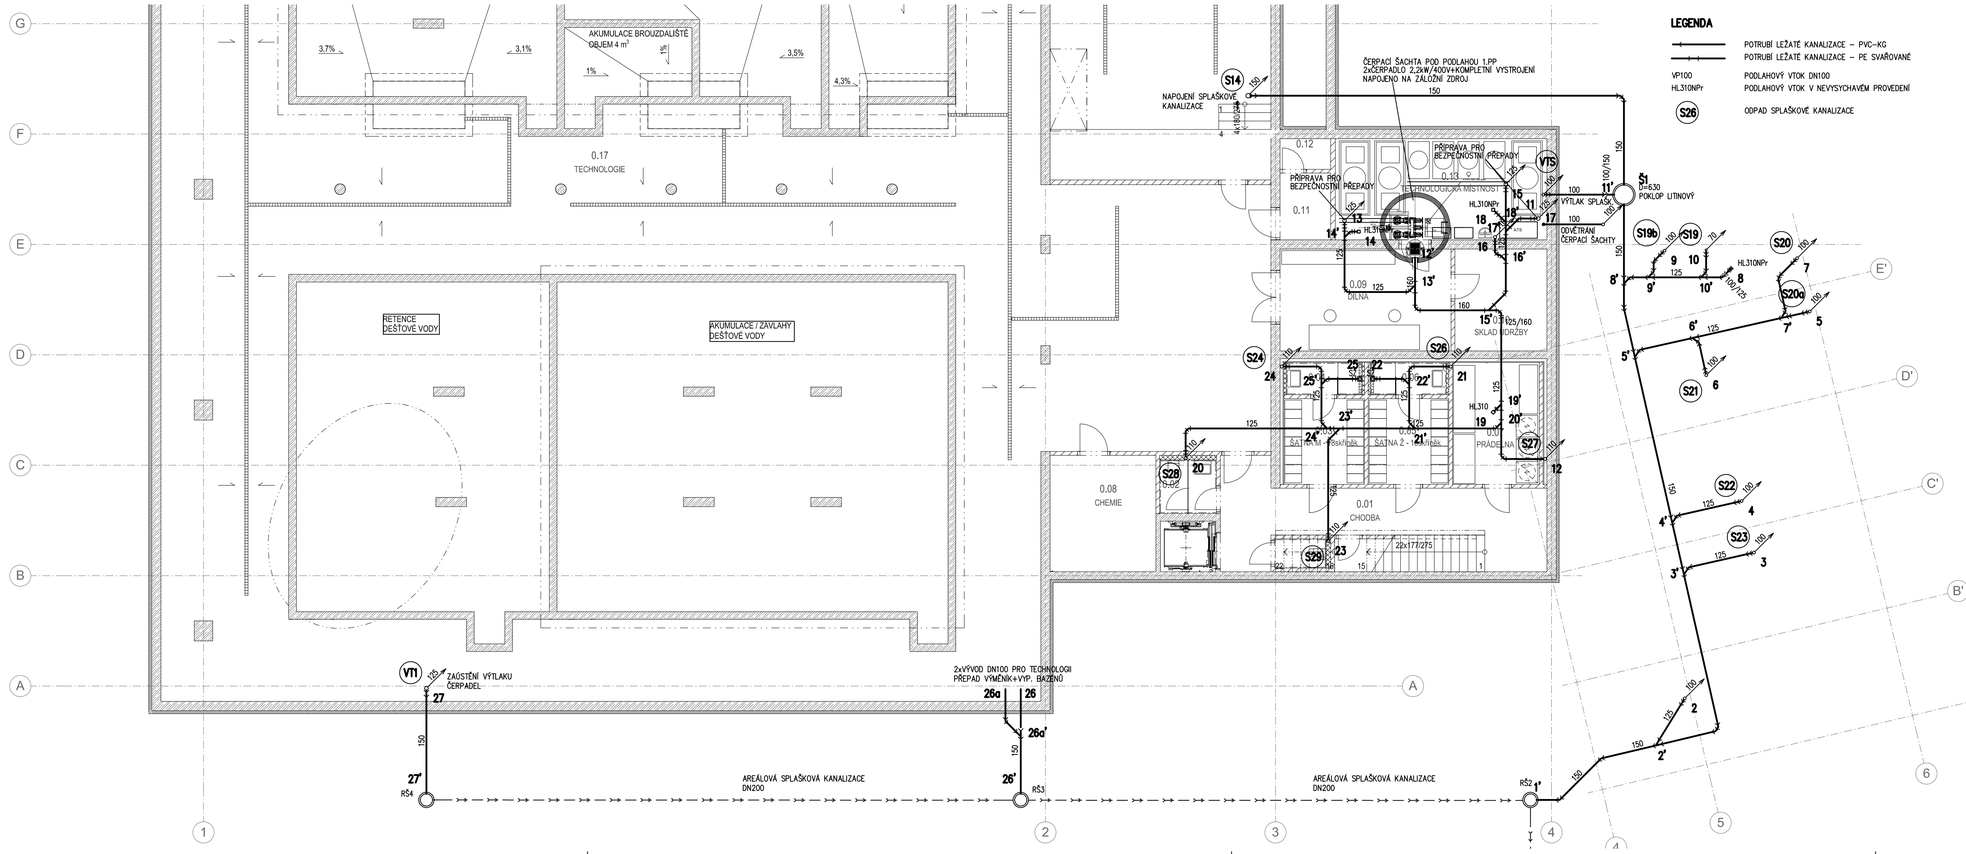

0,000 = 210,50 m n.m, B.p.v.

INVESTOR:	Město Znojmo, Obroková 1/12, 669 22 Znojmo
KRYTÝ BAZÉN ZNOJMO - LOUKA	
STUPEŇ:	DOKUMENTACE PRO STAVEBNÍ POVOLENÍ
AUTOŘI:	ING. ARCH. ALEŠ BURIAN ING. ARCH. GUSTAV KŘIVINKA
GENERÁLNÍ PROJEKTANT:	ARCHITEKTONICKÁ KANCELÁŘ BURIAN - KŘIVINKA, s.r.o KALVODOVA 13, 602 00 BRNO TEL.: 543 216 817 WWW.BURIAN-KRIVINKA.CZ
D.1.4.4 ZAŘÍZENÍ ZDRAVOTECHNIKY	STAVEBNÍ OBJEKT: SO 101
VEDOUCÍ PROJEKTANT:	ING. ARCH. ALEŠ BURIAN
ZODPOVĚDNÝ PROJEKTANT:	ING.LADISLAV PILAŘ
VYPRACOVAL:	EVA SZABOOVÁ
KONTROLOVAL:	ING.LADISLAV PILAŘ
FIRMA:	HP consult, s.r.o., Durďákova 5, Brno 613 00 Tel.: +420 542 219 165, +420 736 556 045 Email.: hpconsult@seznam.cz www.strecha.cz
NÁZEV VÝKRESU:	PŮDORYS LEŽATÉ KANALIZACE
DATUM:	PROSINEC 2018
MĚŘÍTKO:	1:100
PARÉ:	ČÍSLO VÝKRESU: D.1.4.4-101