




PŮDORYS

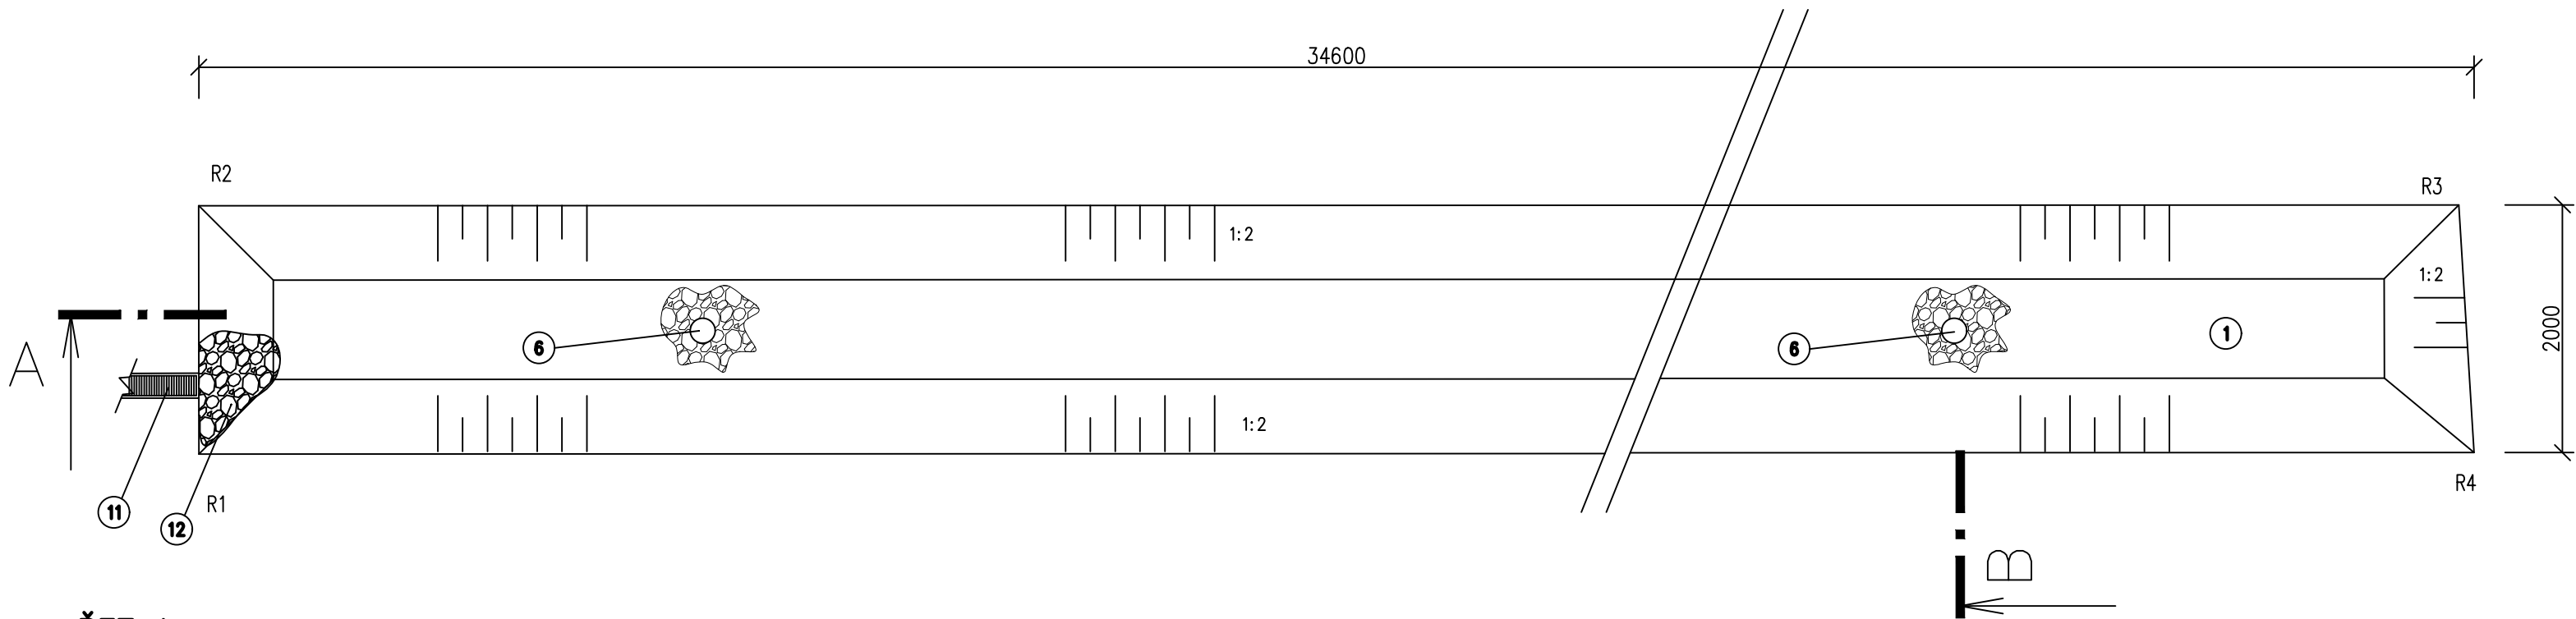

ŘEZ A

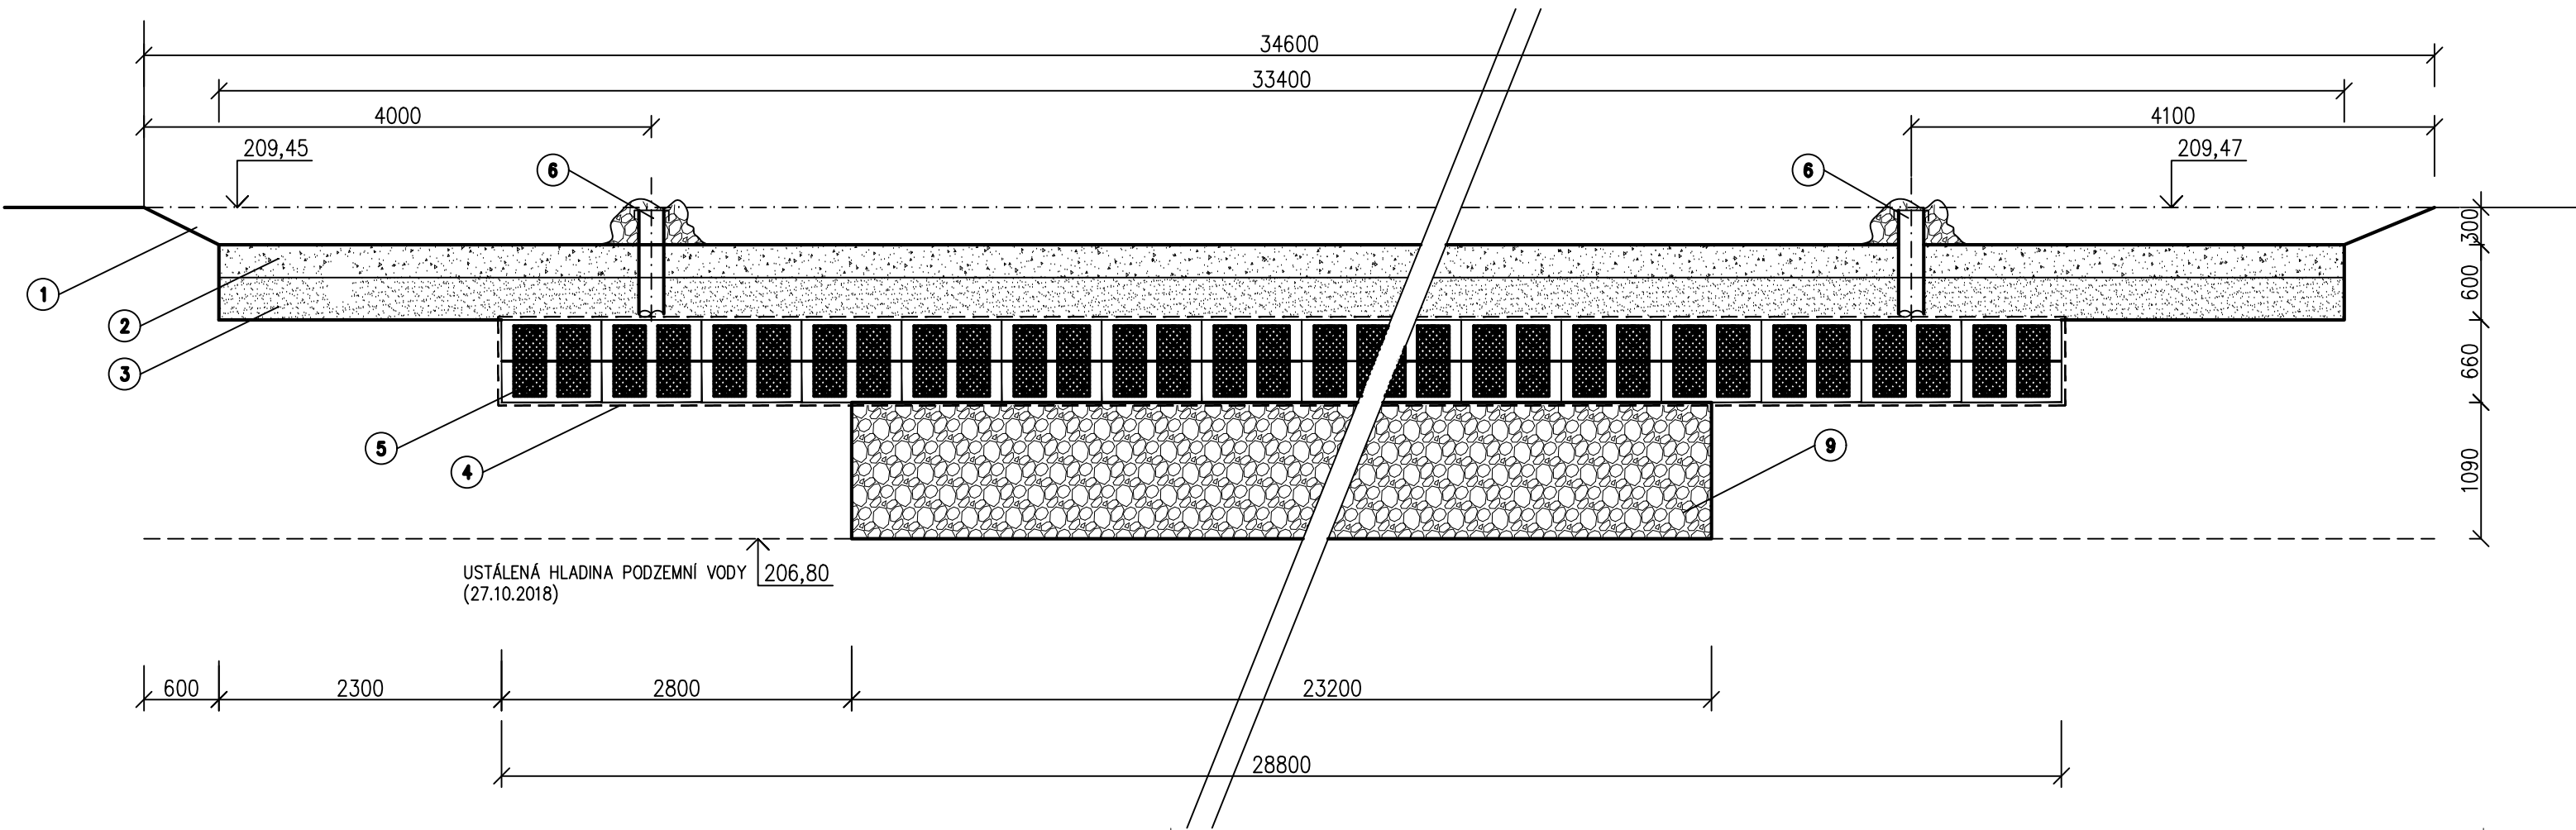

ŘEZ B

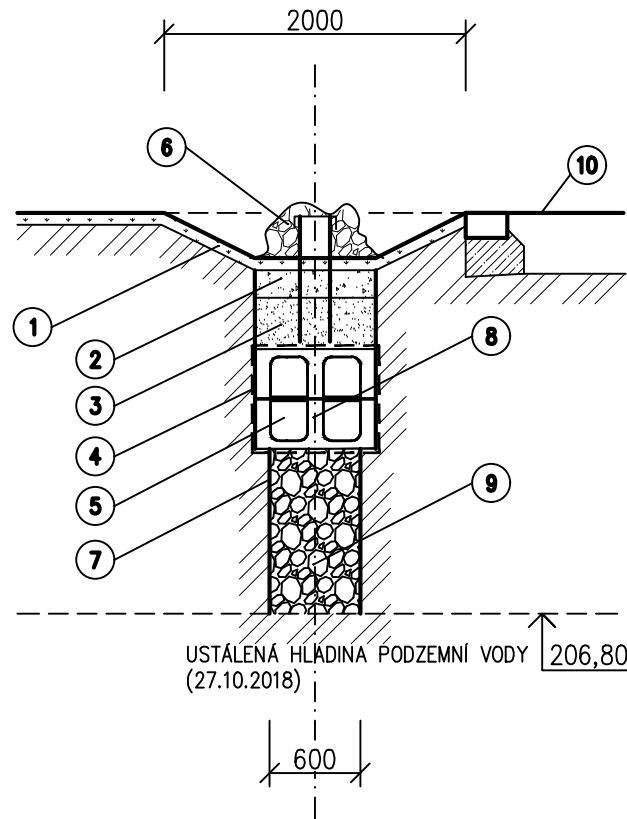

- 1

ZATRAVNĚNÁ MULDA
- 2

ORNICE Kf=5,10–5 m/s
- 3

PÍSKOVÁ FILTRAČNÍ VRSTVA (frakce 0/4)
- 4

GEOTEXTILIE 200 g/m²
- 5

PLASTOVÉ BLOKY Z ROZVODNÝM ŽLÁBKEM (800x800x660 mm)
- 6

PŘETOK MULDY DN 200 např. RAUSIKKO
- 7

PAŽENÍ VÝKOPU
- 8

RIGOL
- 9

PROPŮJOVACÍ RÝHA ŠTERK 32/64
- 10

PARKOVIŠTĚ
- 11

LINIOVÁ VPUST
- 12

OPEVNĚNÍ KAMENNOU ROVNANINOU

0,000 = 210,50 m n.m. B.p.v.

INVESTOR: Město Znojmo, Obroková 1/12, 669 22 Znojmo			
KRYTÝ BAZÉN ZNOJMO - LOUKA			
STUPEŇ: DOKUMENTACE PRO STAVEBNÍ POVOLENÍ			
AUTOŘI: ING. ARCH. ALEŠ BURIAN ING. ARCH. GUSTAV KRIVINKA		GENERÁLNÍ PROJEKTANT: ARCHITEKTONICKÁ KANCELÁŘ BURIAN - KRIVINKA, s.r.o KALVODOVA 13, 602 00 BRNO TEL.: 543 216 817 WWW.BURIAN-KRIVINKA.CZ	
IO 104 VSAKOVACÍ MULDA - RIGOL		STAVEBNÍ OBJEKT: IO 104	
VEDOUcí PROJEKTANT: ING. ARCH. ALEŠ BURIAN		FIRMA: HP consult, s.r.o., Durdáková 5, Brno 613 00 Tel.: +420 542 219 165, +420 736 556 045 Email: hpconsult@seznam.cz www.strecha.cz	
ZODPOVĚDNÝ PROJEKTANT: ING. LADISLAV PILÁŘ			
VYPRACOVAL: ING. LADISLAV PILÁŘ			
KONTROLOVAL: EVA SZABÓOVÁ		DATUM: PROSINEC 2018	
NÁZEV VÝKRESU: MULDA - RIGOL		MĚŘITKO: 1:50	
		PARÉ:	
		ČÍSLO VÝKRESU: 005	