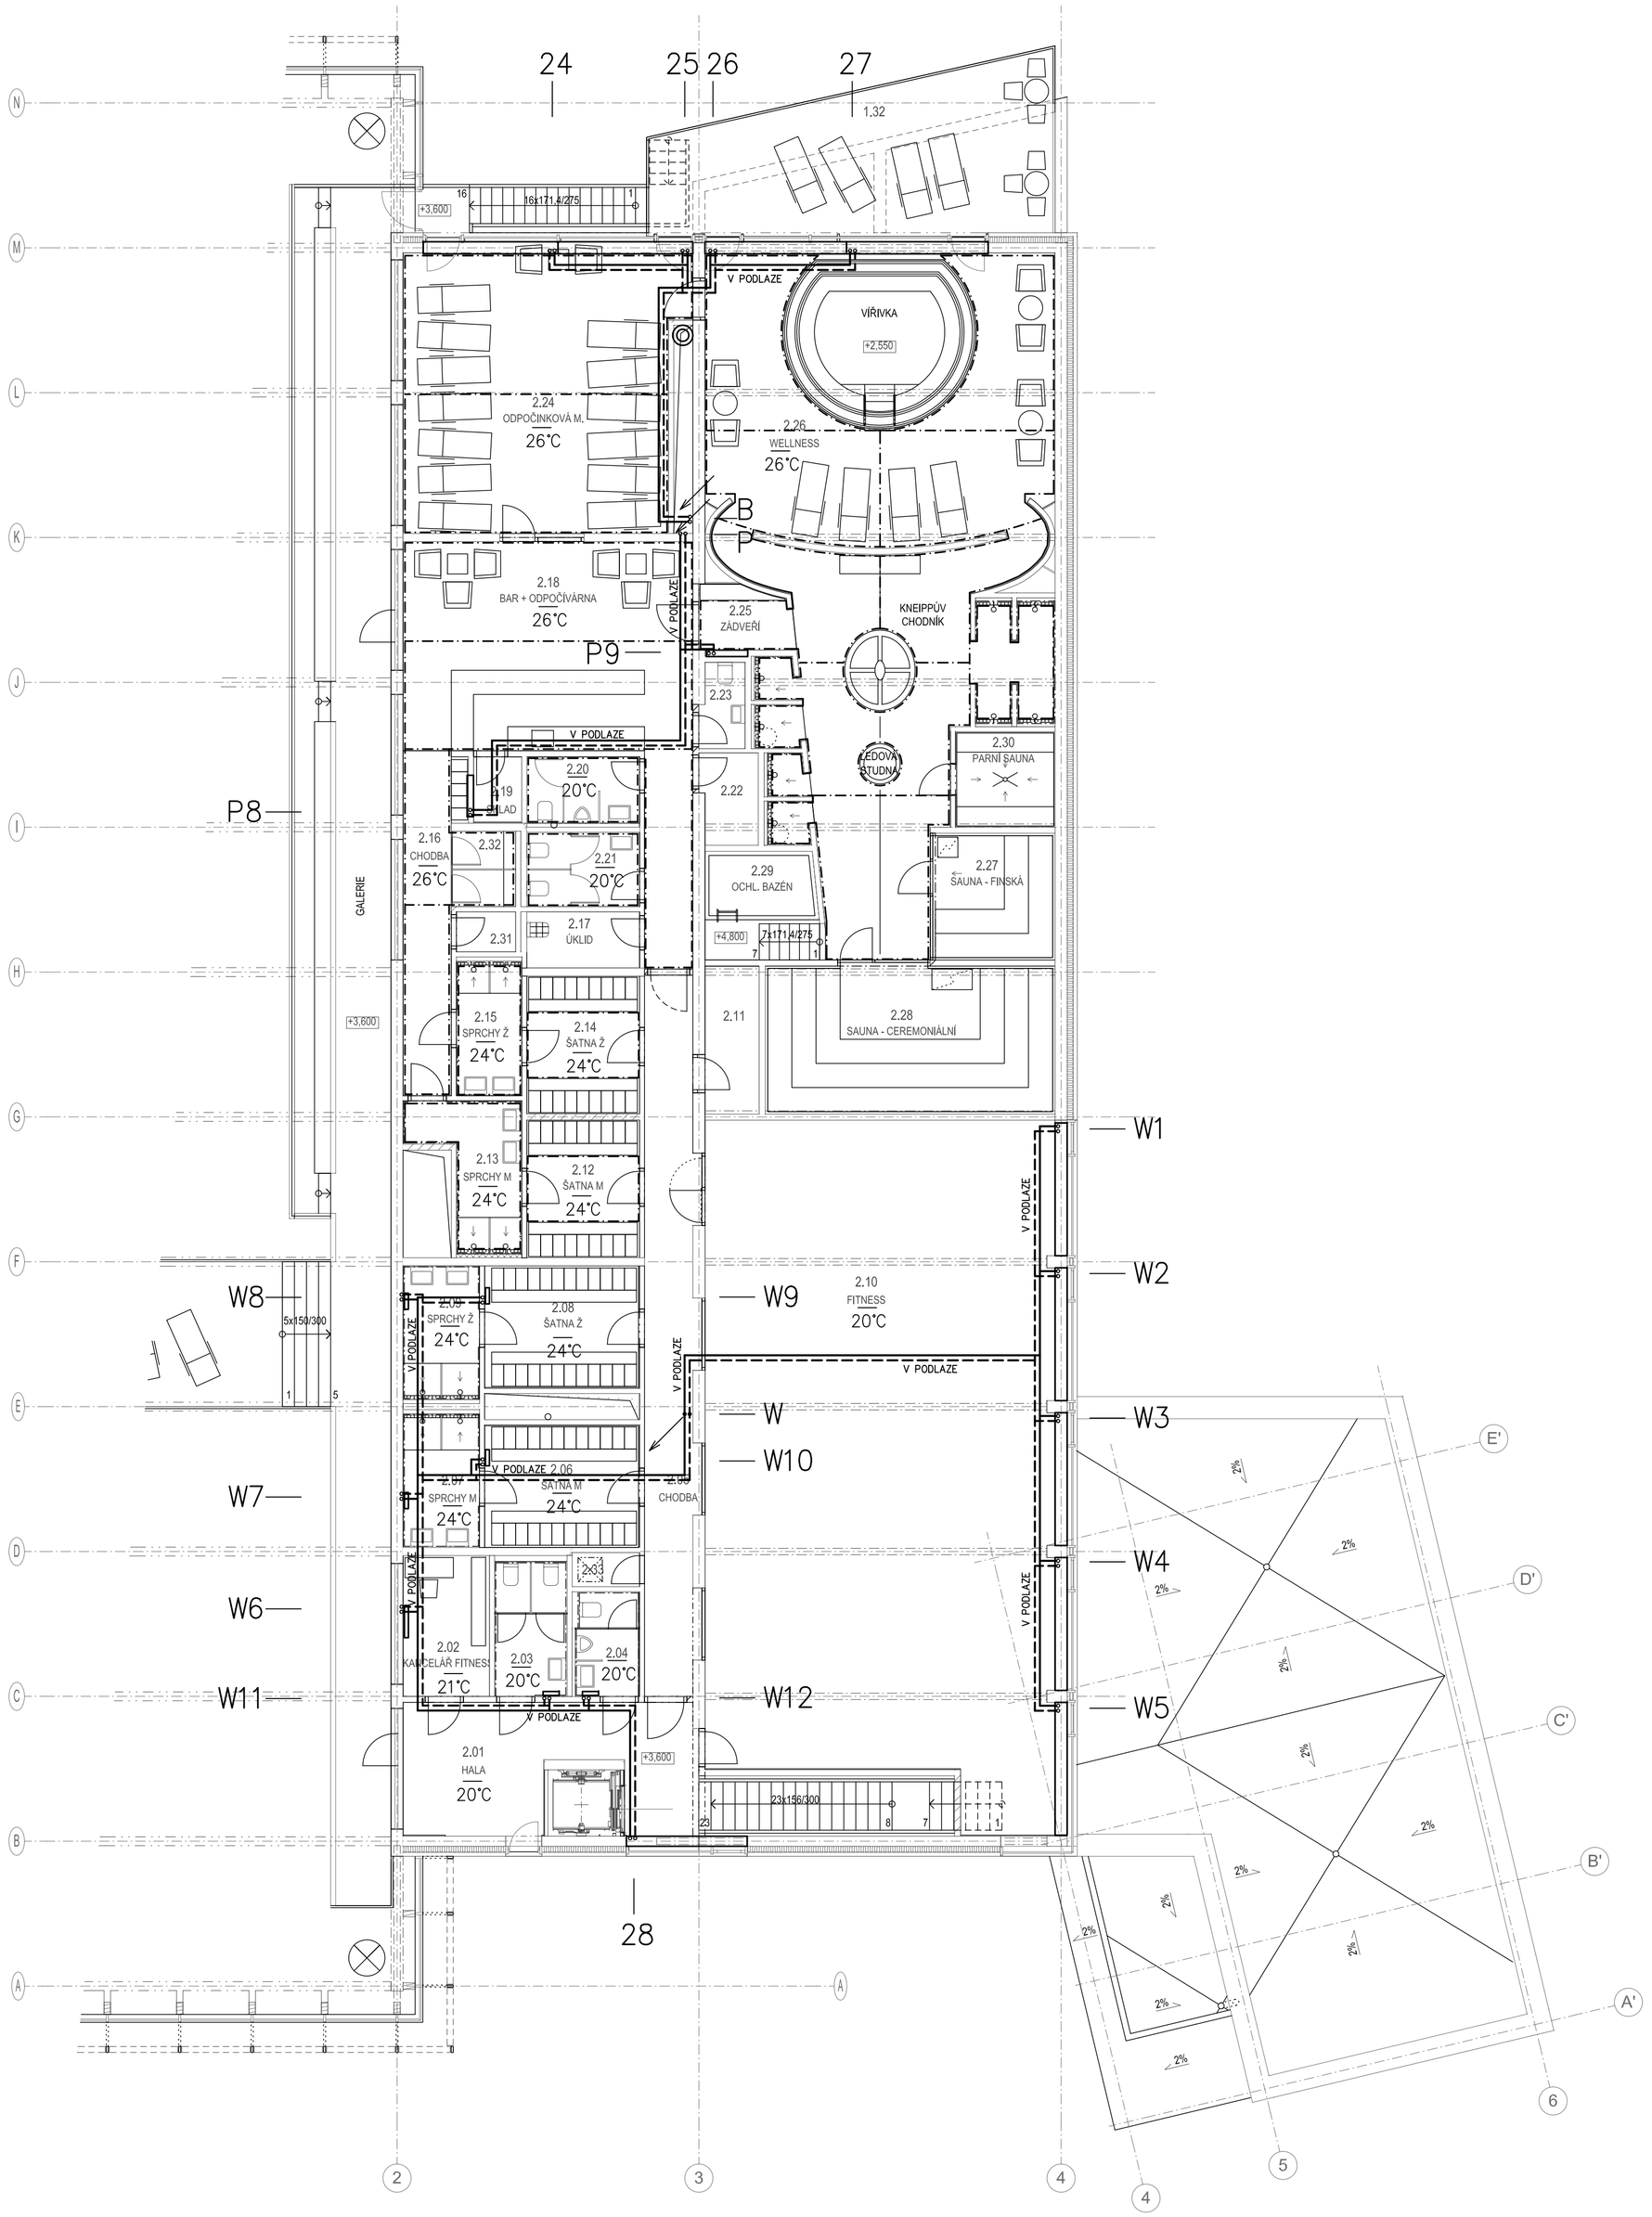

LEGENDA MÍSTNOSTÍ 2NP

Č.M.	ÚČEL MÍSTNOSTI	PLOCHA (m2)
1,32	WC HANDICAP	36,36
2,01	HALA	22,10
2,02	KANCELÁŘ FITNESS	7,52
2,03	WC MUŽI FITNESS	6,03
2,04	WC ŽENY FITNESS	4,29
2,05	CHODBA	23,13
2,06	ŠATNA M	11,57
2,07	SPRCHY M	6,32
2,08	ŠATNA Ž	11,57
2,09	SPRCHY Ž	6,32
2,10	FITNESS	143,88
2,11	TECH. MÍSTNOST	5,14
2,12	ŠATNA M	9,59
2,13	SPRCHY M	7,60
2,14	ŠATNA Ž	9,59
2,15	SPRCHY Ž	5,44
2,16	CHODBA	10,29
2,17	ÚKLID	3,92
2,18	BAR + ODPOČÍVÁRNA	43,95
2,19	SKLAD	1,95
2,20	WC WELLNESS MUŽI	4,62
2,21	WC WELLNESS ŽENY	5,18
2,22	WC ÚDRŽBA	3,20
2,23	WC OBSLUHA	2,31
2,24	ODPOČÍNKOVÁ M.	49,76
2,25	ZÁDVEŘÍ	3,57
2,26	WELLNESS	116,79
2,27	SAUNA - FINSKÁ	9,03
2,28	SAUNA - CEREMONIÁLNÍ	25,53
2,29	OCHL. BAZÉN	7,54
2,30	PARNÍ SAUNA	5,59
2,31	SKLAD	1,48
2,32	ŠATNY	2,95
2,33	VÝLEZ NA STŘECHU	1,42
2,34	GALERIE	164,81
		780,36 ...

LEGENDA VIZ V. Č. D.1.4.1.05

0,000 = 210,50 m n.m. B.p.v.

INVESTOR: Město Znojmo, Obroková 1/12, 669 22 Znojmo

KRYTÝ BAZÉN ZNOJMO - LOUKA

STUPEŇ: DOKUMENTACE PRO STAVEBNÍ POVOLENÍ

AUTOŘI:
ING. ARCH. ALEŠ BURIAN
ING. ARCH. GUSTAV KŘIVINKA

GENERÁLNÍ PROJEKTANT:
ARCHITEKTONICKÁ KANCELÁŘ BURIAN - KŘIVINKA, s.r.o
KALVODOVA 13, 602 00 BRNO
TEL.: 543 216 817 WWW.BURIAN-KRIVINKA.CZ

D.1.4.1 ZAŘÍZENÍ PRO VYTÁPĚNÍ STAVEB

STAVEBNÍ OBJEKT: SO 101

VEDOUCÍ PROJEKTANT: ING. ARCH. ALEŠ BURIAN
ZODPOVĚDNÝ PROJEKTANT: ING. EDUARD SZNAPKA
VYPRACOVAL: ING. PETR KELNAR
KONTROLOVAL: ING. EDUARD SZNAPKA

FIRMA: DOSZpro s.r.o. Šumavská 15 602 00 Brno

NÁZEV VÝKRESU: PŮDORYS 2.NP

DATUM: PROSINEC 2018
MĚŘÍTKO: 1:100
PARÉ:
ČÍSLO VÝKRESU: D.1.4.1.04