


Č.M.	ÚČEL MÍSTNOSTI	PLOCHA (m2)	PODLAHA	SKLADBA	STĚNY	STROP	S.V.	POZNÁMKA
1.01	ZADVĚŘÍ	6.53	HLAZ BETON	---	---	---	3 120	---
1.02	VSTUPNÍ HALA	121.48	HLAZ BETON	---	---	---	3 120	---
1.03	FILTR	26.17	HLAZ BETON	---	---	---	3 120	---
1.04	SALY	224.87	HLAZ BETON	---	---	---	3 120	---
1.05	WC ŽENY	25.81	KER DUBĚA	---	---	---	3 120	---
1.06	WC ŽENY	5.20	KER DUBĚA	---	---	---	3 120	---
1.07	WC INVALIDA	5.20	KER DUBĚA	---	---	---	3 120	---
1.08	UKLID. S.	2.26	KER DUBĚA	---	---	---	3 120	---
1.09	UMÝVÁRNA MUŽI	25.64	KER DUBĚA	---	---	---	3 120	---
1.10	WC MUŽI	9.27	KER DUBĚA	---	---	---	3 120	---
1.11	WC INVALIDA	5.20	KER DUBĚA	---	---	---	3 120	---
1.12	UKLID	2.06	KER DUBĚA	---	---	---	3 120	---
1.13	PŘEVLEČKOVÁ KABINA INVALIDA	2.87	KER DUBĚA	---	---	---	3 120	---
1.14	PŘEVLEČKOVÁ KABINA INVALIDA	2.87	KER DUBĚA	---	---	---	3 120	---
1.15	PŘEVLEČKOVÁ KABINA INVALIDA	2.87	KER DUBĚA	---	---	---	3 120	---
1.16	PŘEVLEČKOVÁ KABINA INVALIDA	2.87	KER DUBĚA	---	---	---	3 120	---
1.17	ZÁSENI CAFÉ	8.84	KER DUBĚA	---	---	---	2 600	---
1.18	SPRCHY PÁRA	5.72	KER DUBĚA	---	---	---	2 600	---
1.19	PARNÍ SAUNA	7.94	KER DUBĚA	---	---	---	2 600	---
1.20	SKLAD	19.38	KER DUBĚA	---	---	---	2 600	---
1.21	PLAVČEK	14.93	KER DUBĚA	---	---	---	3 120	---
1.22	SKLAD	3.22	KER DUBĚA	---	---	---	3 120	---
1.23	SKLAD	1.74	KER DUBĚA	---	---	---	3 120	---
1.24	SKLAD	5.51	KER DUBĚA	---	---	---	3 120	---
1.25	CHODBA	9.00	HLAZ BETON	---	---	---	3 120	---
1.26	KANCELÁŘ	12.32	KOBEREČ	---	---	---	3 120	---
1.27	KANCELÁŘ	10.96	KOBEREČ	---	---	---	3 120	---
1.28	FITNESS PLAVCI	29.92	EPOND STĚRNA	---	---	---	3 120	---
1.29	BAZÉNOVÁ HALA	1402.99	KER DUBĚA	---	---	---	7 000	---
1.30	SKLAD	4.10	KER DUBĚA	---	---	---	3 120	---
1.31	WC PŘESNĚN	5.99	KER DUBĚA	---	---	---	3 120	---
1.32	WC MUŽI	3.48	KER DUBĚA	---	---	---	2 600	---
1.33	WC HANDICAP	3.35	KER DUBĚA	---	---	---	2 600	---
1.34	WC MUŽI	6.96	KER DUBĚA	---	---	---	2 600	---
1.35	SKLAD KOČÁRKY	5.69	EPOND STĚRNA	---	---	---	3 120	---
1.36	CHODBA	8.61	EPOND STĚRNA	---	---	---	3 120	---
1.37	DENNÍ MÍSTNOST	2.25	EPOND STĚRNA	---	---	---	3 120	---
1.38	DENNÍ MÍSTNOST	11.77	EPOND STĚRNA	---	---	---	3 120	---
1.39	SKLAD	5.44	EPOND STĚRNA	---	---	---	3 120	---
1.40	WC MUŽI	2.98	KER DUBĚA	---	---	---	3 120	---
1.41	WC ŽENY	3.12	KER DUBĚA	---	---	---	3 120	---
1.42	SALNA CAFÉ	2.64	KOBEREČ	---	---	---	3 120	---
1.43	WC ZAMĚSTNANCI	1.70	KOBEREČ	---	---	---	3 120	---
1.44	KANCELÁŘ	11.64	EPOND STĚRNA	---	---	---	3 120	---
1.45	KANCELÁŘ	16.46	EPOND STĚRNA	---	---	---	3 120	---
1.46	ROZDÍLNÁ SÍP	3.91	EPOND STĚRNA	---	---	---	3 120	---
		2 121.0...						

LEGENDA VZT

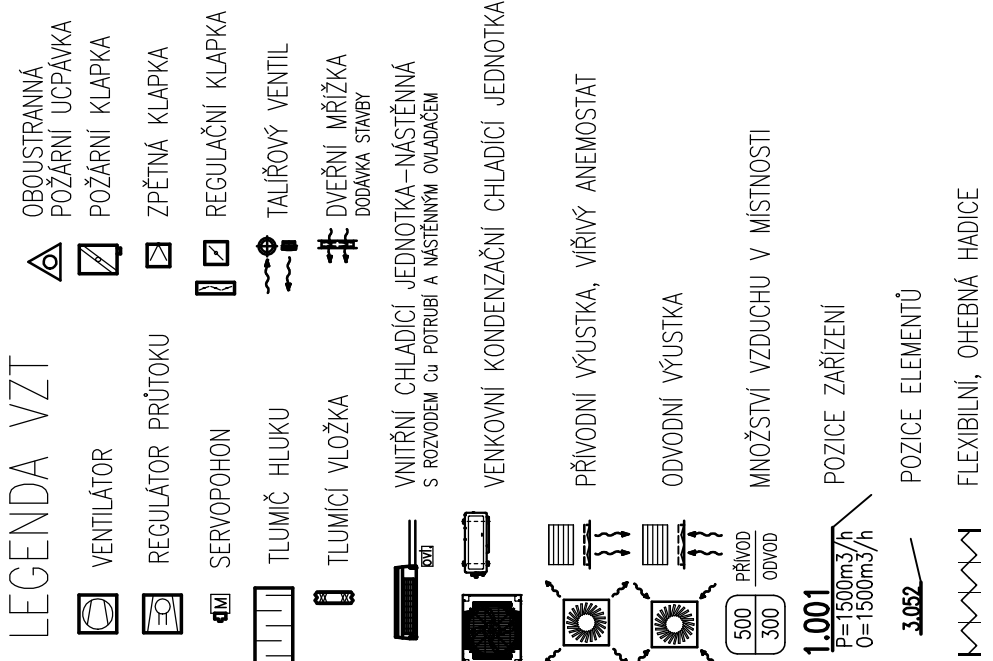

0,000 ± 210,50 m n.m. B.p.v.

INVESTOR: Město Znojmo, Otavkova 11/2, 689 22 Znojmo

KRYTÝ BAZÉN ZNOJMO - LOUKA

STUPEŇ: DOKUMENTACE PRO STAVEBNÍ POVOLENÍ

AUTOR: ING. ARCH. ALEŠ BURAN
ING. ARCH. GUSTAV KOŘANNA

GENERALNÍ PROJEKTANT: ARCHITEKTONICKÁ KANCELÁŘ
BURAN - KRIVINKA, s.r.o.
TEL.: 542 781 811, WWW.BURAN-KRIVINKA.CZ

STAVEBNÍ OBJEKT: SO 101

PRŮMA:

VEDOUcí PROJEKTANT: ING. ARCH. ALEŠ BURAN

ZODPOVĚDNÝ PROJEKTANT: ING. TIBOR STICH

VYPRACOVÁVAL: JAKUB KROKOT

KONTROLOVAL: ING. ZDEŠKA RHA

NÁZEV VÝKRESU:

PROSINEC 2018

MĚŘÍTKO: 1:100

PANE:

PUDORYS 1.NP

D 1.4.2.4

