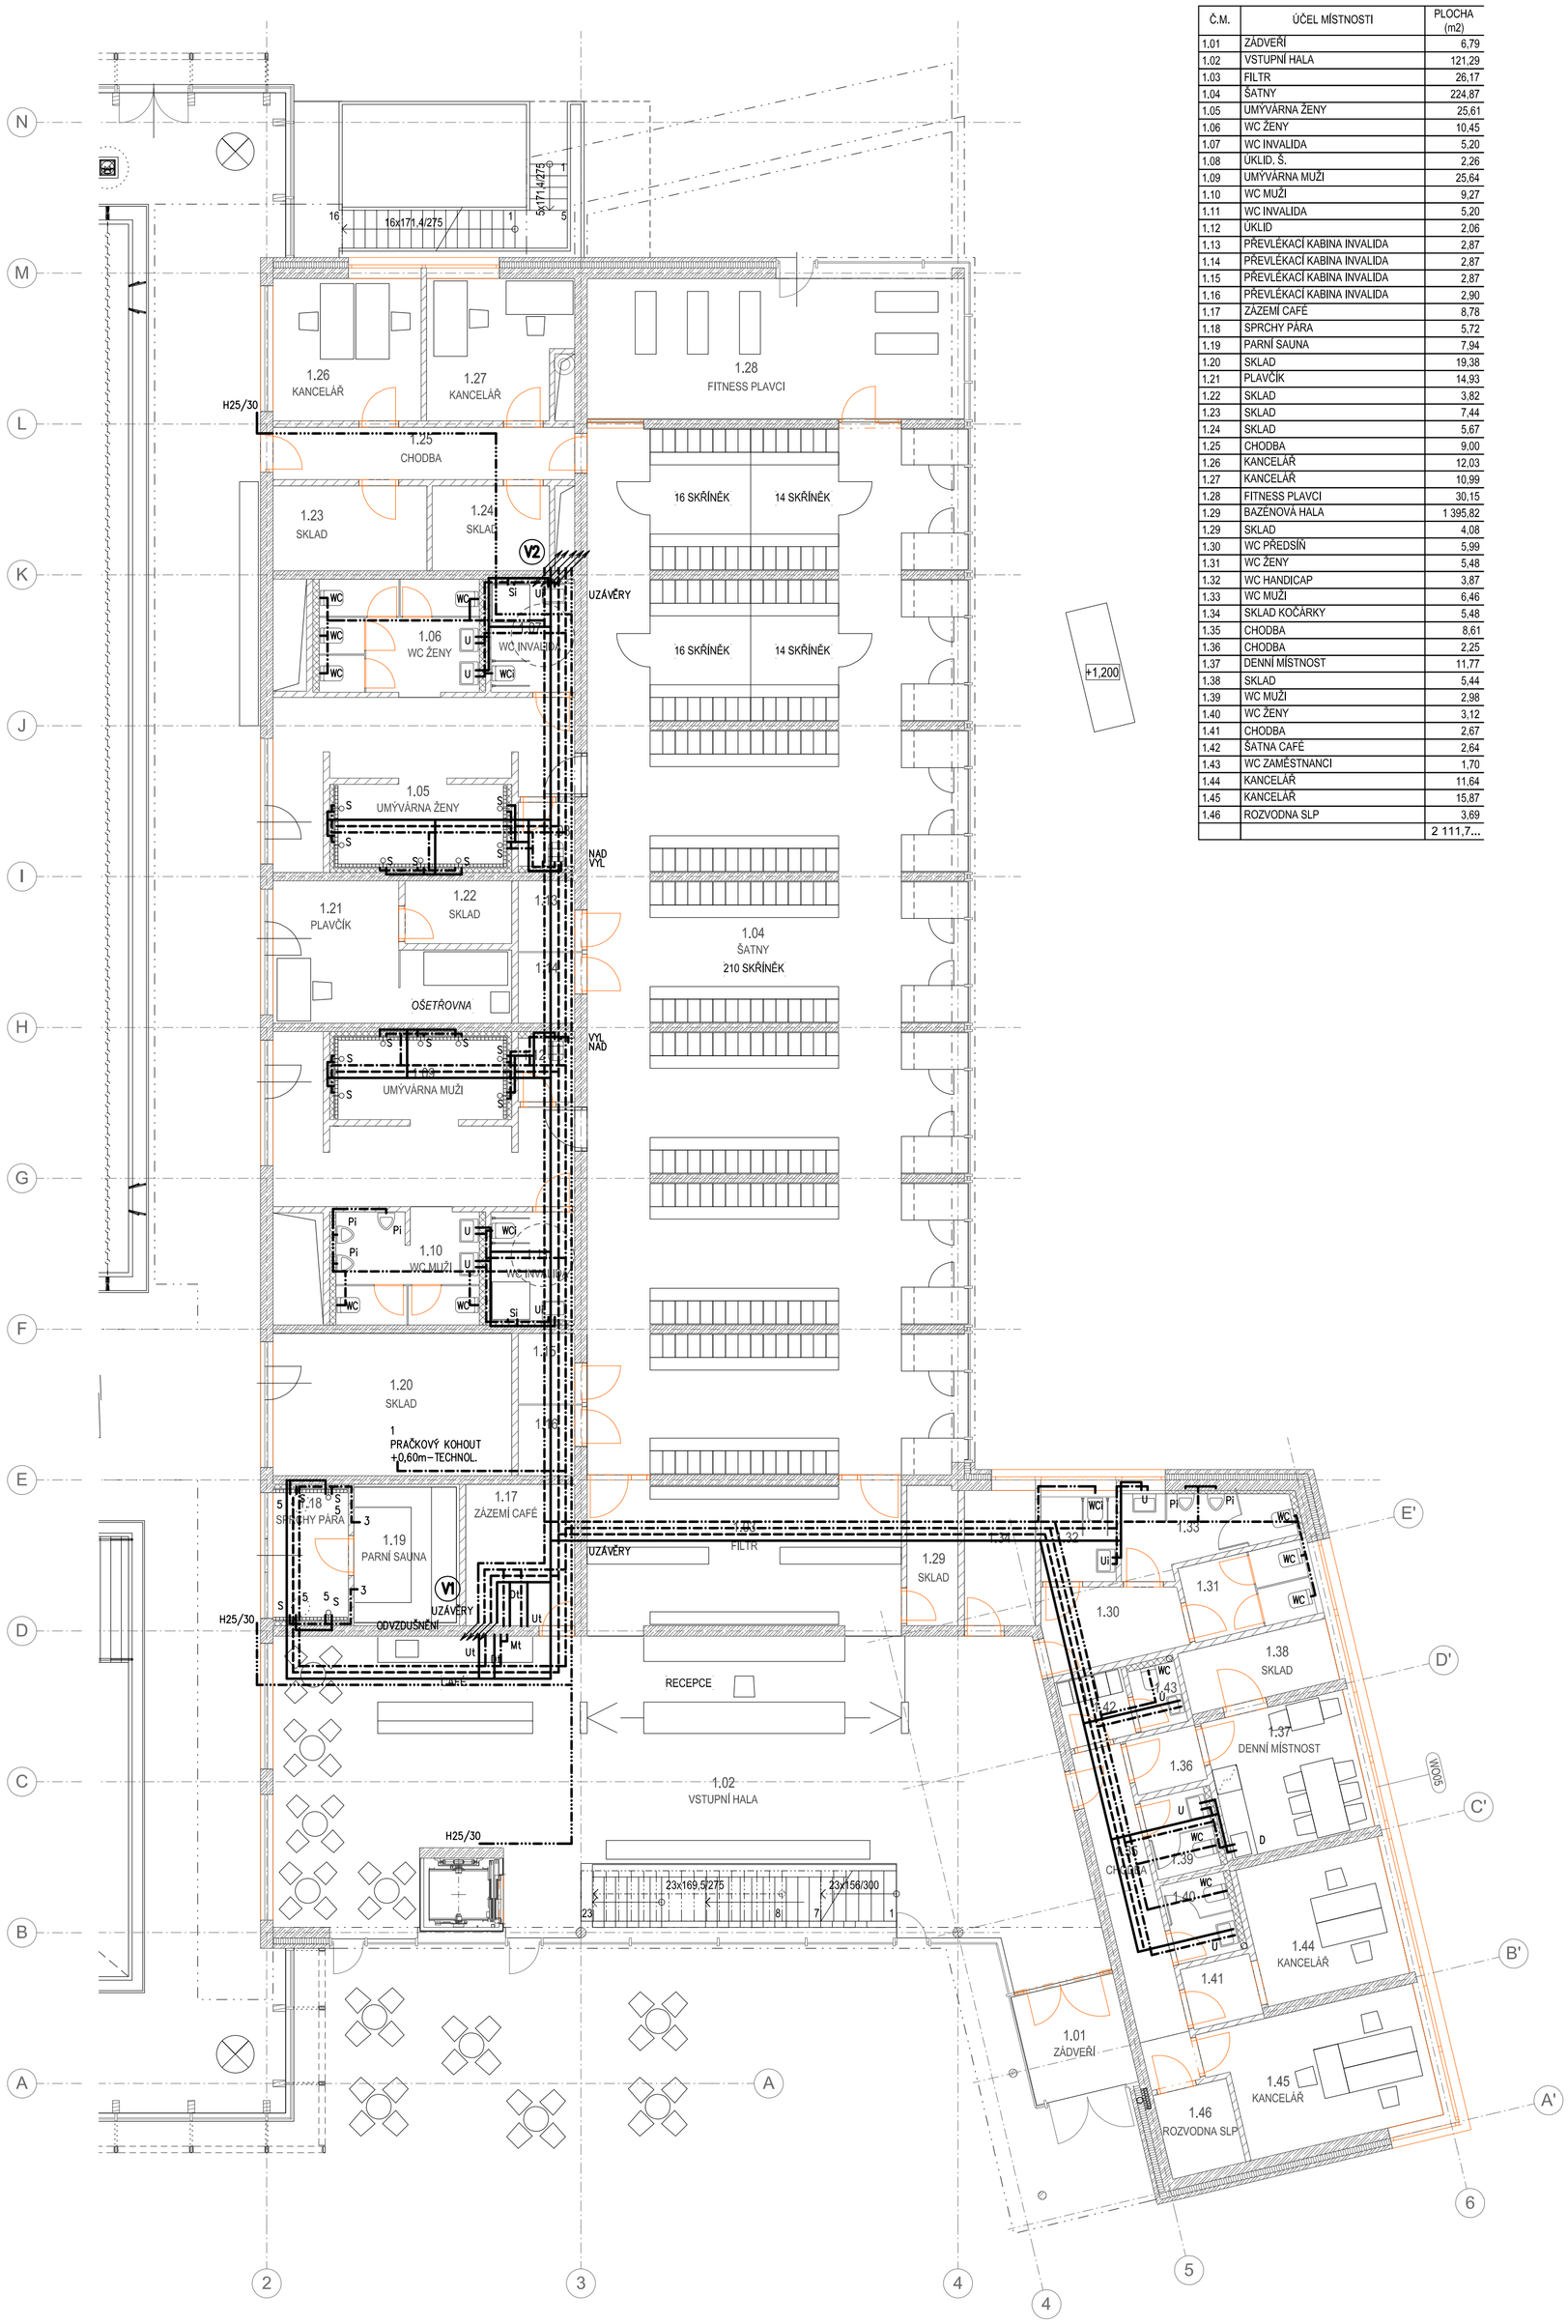

LEGENDA MÍSTNOSTÍ 1NP

Č.M.	ÚČEL MÍSTNOSTI	PLOCHA (m2)
1.01	ZÁDVEŘÍ	6,79
1.02	VSTUPNÍ HALA	121,29
1.03	FILTR	26,17
1.04	ŠATNY	224,87
1.05	UMÝVÁRNA ŽENY	25,61
1.06	WC ŽENY	10,45
1.07	WC INVALIDA	5,20
1.08	ÚKLID. Š.	2,26
1.09	UMÝVÁRNA MUŽI	25,64
1.10	WC MUŽI	9,27
1.11	WC INVALIDA	5,20
1,12	ÚKLID	2,06
1,13	PŘEVLÉKACÍ KABINA INVALIDA	2,87
1,14	PŘEVLÉKACÍ KABINA INVALIDA	2,87
1.15	PŘEVLÉKACÍ KABINA INVALIDA	2,87
1.16	PŘEVLÉKACÍ KABINA INVALIDA	2,90
1.17	ZÁZEMÍ CAFÉ	8,78
1.18	SPRCHY PÁRA	5,72
1.19	PARNÍ SAUNA	7,94
1.20	SKLAD	19,38
1,21	PLAVČÍK	14,93
1.22	SKLAD	3,82
1.23	SKLAD	7,44
1.24	SKLAD	5,67
1.25	CHODBA	9,00
1.26	KANCELÁŘ	12,03
1.27	KANCELÁŘ	10,99
1.28	FITNESS PLAVCI	30,15
1.29	BAZÉNOVÁ HALA	1 395,82
1.29	SKLAD	4,08
1.30	WC PŘEDSÍŇ	5,99
1.31	WC ŽENY	5,48
1.32	WC HANDICAP	3,87
1.33	WC MUŽI	6,46
1.34	SKLAD KOČÁRKY	5,48
1.35	CHODBA	8,61
1.36	CHODBA	2,25
1.37	DENNÍ MÍSTNOST	11,77
1.38	SKLAD	5,44
1.39	WC MUŽI	2,98
1.40	WC ŽENY	3,12
1.41	CHODBA	2,67
1.42	ŠATNA CAFÉ	2,64
1.43	WC ZAMĚSTNANCI	1,70
1.44	KANCELÁŘ	11,64
1.45	KANCELÁŘ	15,87
1.46	ROZVODNA SLP	3,69
		2 111,7...

LEGENDA

- ROZVOD STUDENÉ VODY
- ROZVOD TEPLÉ VODY
- ROZVOD CIRKULACE
- ROZVOD UŽITKOVÉ VODY
- ROZVOD POŽÁRNÍ VODY

V1 STOUPAČKY VODOVODU

PV	PŘÍMÝ VENTIL
UV	UZAVÍRACÍ VENTIL
UVV	UZAVÍRACÍ VENTIL S VYP.
VV	VYPOUŠTĚCÍ VENTIL
VyVV	VYVAŽOVACÍ VENTIL

POZNÁMKA:
VEŠKERÉ POTRUBÍ VODOVODU BUDE OPATŘENO IZOLACÍ PROTI ROSENÍ

POPIS ZAŘIZOVACÍCH PŘEDMĚTŮ

U/Ut	UMYVADLO + PŘÍSLUŠENSTVÍ
Ui	UMYVADLO + PŘÍSLUŠENSTVÍ PRO IMOBILNÍ
S	SPRCHA+PŘÍSLUŠENSTVÍ
Si	SPRCHA+PŘÍSLUŠENSTVÍ PRO IMOBILNÍ
SŽ	SPRCHOVÝ ODTOKOVÝ SŽAB
WC	WC +PŘÍSLUŠENSTVÍ
WCi	WC PRO IMOBILNÍ +PŘÍSLUŠENSTVÍ ODDÁLENÉ PNEUMATICKÉ SPLACHOVÁNÍ
Pi	PISOÁR+PŘÍSLUŠENSTVÍ
Pr	VÝVODY PRO PRAČKU
Mt	VÝVODY PRO MYČKU
VYL	VÝLEVKA+PŘÍSLUŠENSTVÍ
D/Dt	DŘEZ
Kóv	VÝVODY PRO KÁVOVAR
H25/30	VNITŘNÍ HADICOVÝ SYSTÉM, TVAROVĚ STÁLÁ HADICE

POZNÁMKA:
VÝVODDY PRO ZÁZEMÍ CAFÉ A BARU BUDOU PROVEDENY DLE KÓTOVANÝ VÝKRESŮ ZPRACOVATELE PD TECHNOLOGICKÉ ČÁSTI.
VÝVODDY PRO BAZÉNOVOU TECHNOLOGII BUDOU PROVEDENY DLE KÓTOVANÝ VÝKRESŮ ZPRACOVATELE PD BAZÉNOVÉ TECHNOLOGIE.

VÝVODY PRO TECHNOLOGII
1. 1X PŘÍVOD PITNÉ VODY SV ½" – ZAKONČENO PRAČKOVÝM VENTILEM S ¾" ZÁVITEM, V+0,6M NAD Č.P., TLAK 2–5BAR, VODIVOST 300 – 1000 MIKROSIEMENS / CM (GENERÁTOR) – PŘÍPRAVA STAVBY
3. 1X PŘÍVOD PITNÉ VODY SV ½", V +1.2M – OPLACHOVÁ HADICE – PŘÍPRAVA STAVBY
5. 1X PŘÍVOD PITNÉ VODY SV 3/4" + TV 3/4", VÝŠKA 1,200M NAD Č.P., TLAK 3–5 BAR (SPRCHY) – PŘÍPRAVA STAVBY

0,000 = 210,50 m n.m. B.p.v.

INVESTOR:	Město Znojmo, Obroková 1/12, 669 22 Znojmo
KRYTÝ BAZÉN ZNOJMO - LOUKA	
STUPEŇ:	DOKUMENTACE PRO STAVEBNÍ POVOLENÍ
AUTOŘI: ING. ARCH. ALEŠ BURIAN, ING. ARCH. GUSTAV KŘIVINKA	GENERÁLNÍ PROJEKTANT: ARCHITEKTONICKÁ KANCELÁŘ BURIAN - KŘIVINKA, s.r.o KALVODOVA 13, 602 00 BRNO TEL.: 543 216 817 WWW.BURIAN-KRIVINKA.CZ
D.1.4.4 ZAŘÍZENÍ ZDRAVOTECHNIKY	STAVEBNÍ OBJEKT: SO 101
VEDOUCÍ PROJEKTANT:	ING. ARCH. ALEŠ BURIAN
ZODPOVĚDNÝ PROJEKTANT:	ING.LADISLAV PILAŘ
VYPRACOVAL:	EVA SZABÓOVÁ
KONTROLOVAL:	ING.LADISLAV PILAŘ
FIRMA: HP consult, s.r.o., Ďurďákova 5, Brno 613 00 Tel.: +420 542 219 165, +420 736 556 045 Email.: hpconsult@seznam.cz www.strecha.cz	
NÁZEV VÝKRESU: PŮDORYS 1.NP - VODOVOD	DATUM: PROSINEC 2018
	MĚŘÍTKO: 1:100
	PARÉ: ČÍSLO VÝKRESU: D.1.4.4-106