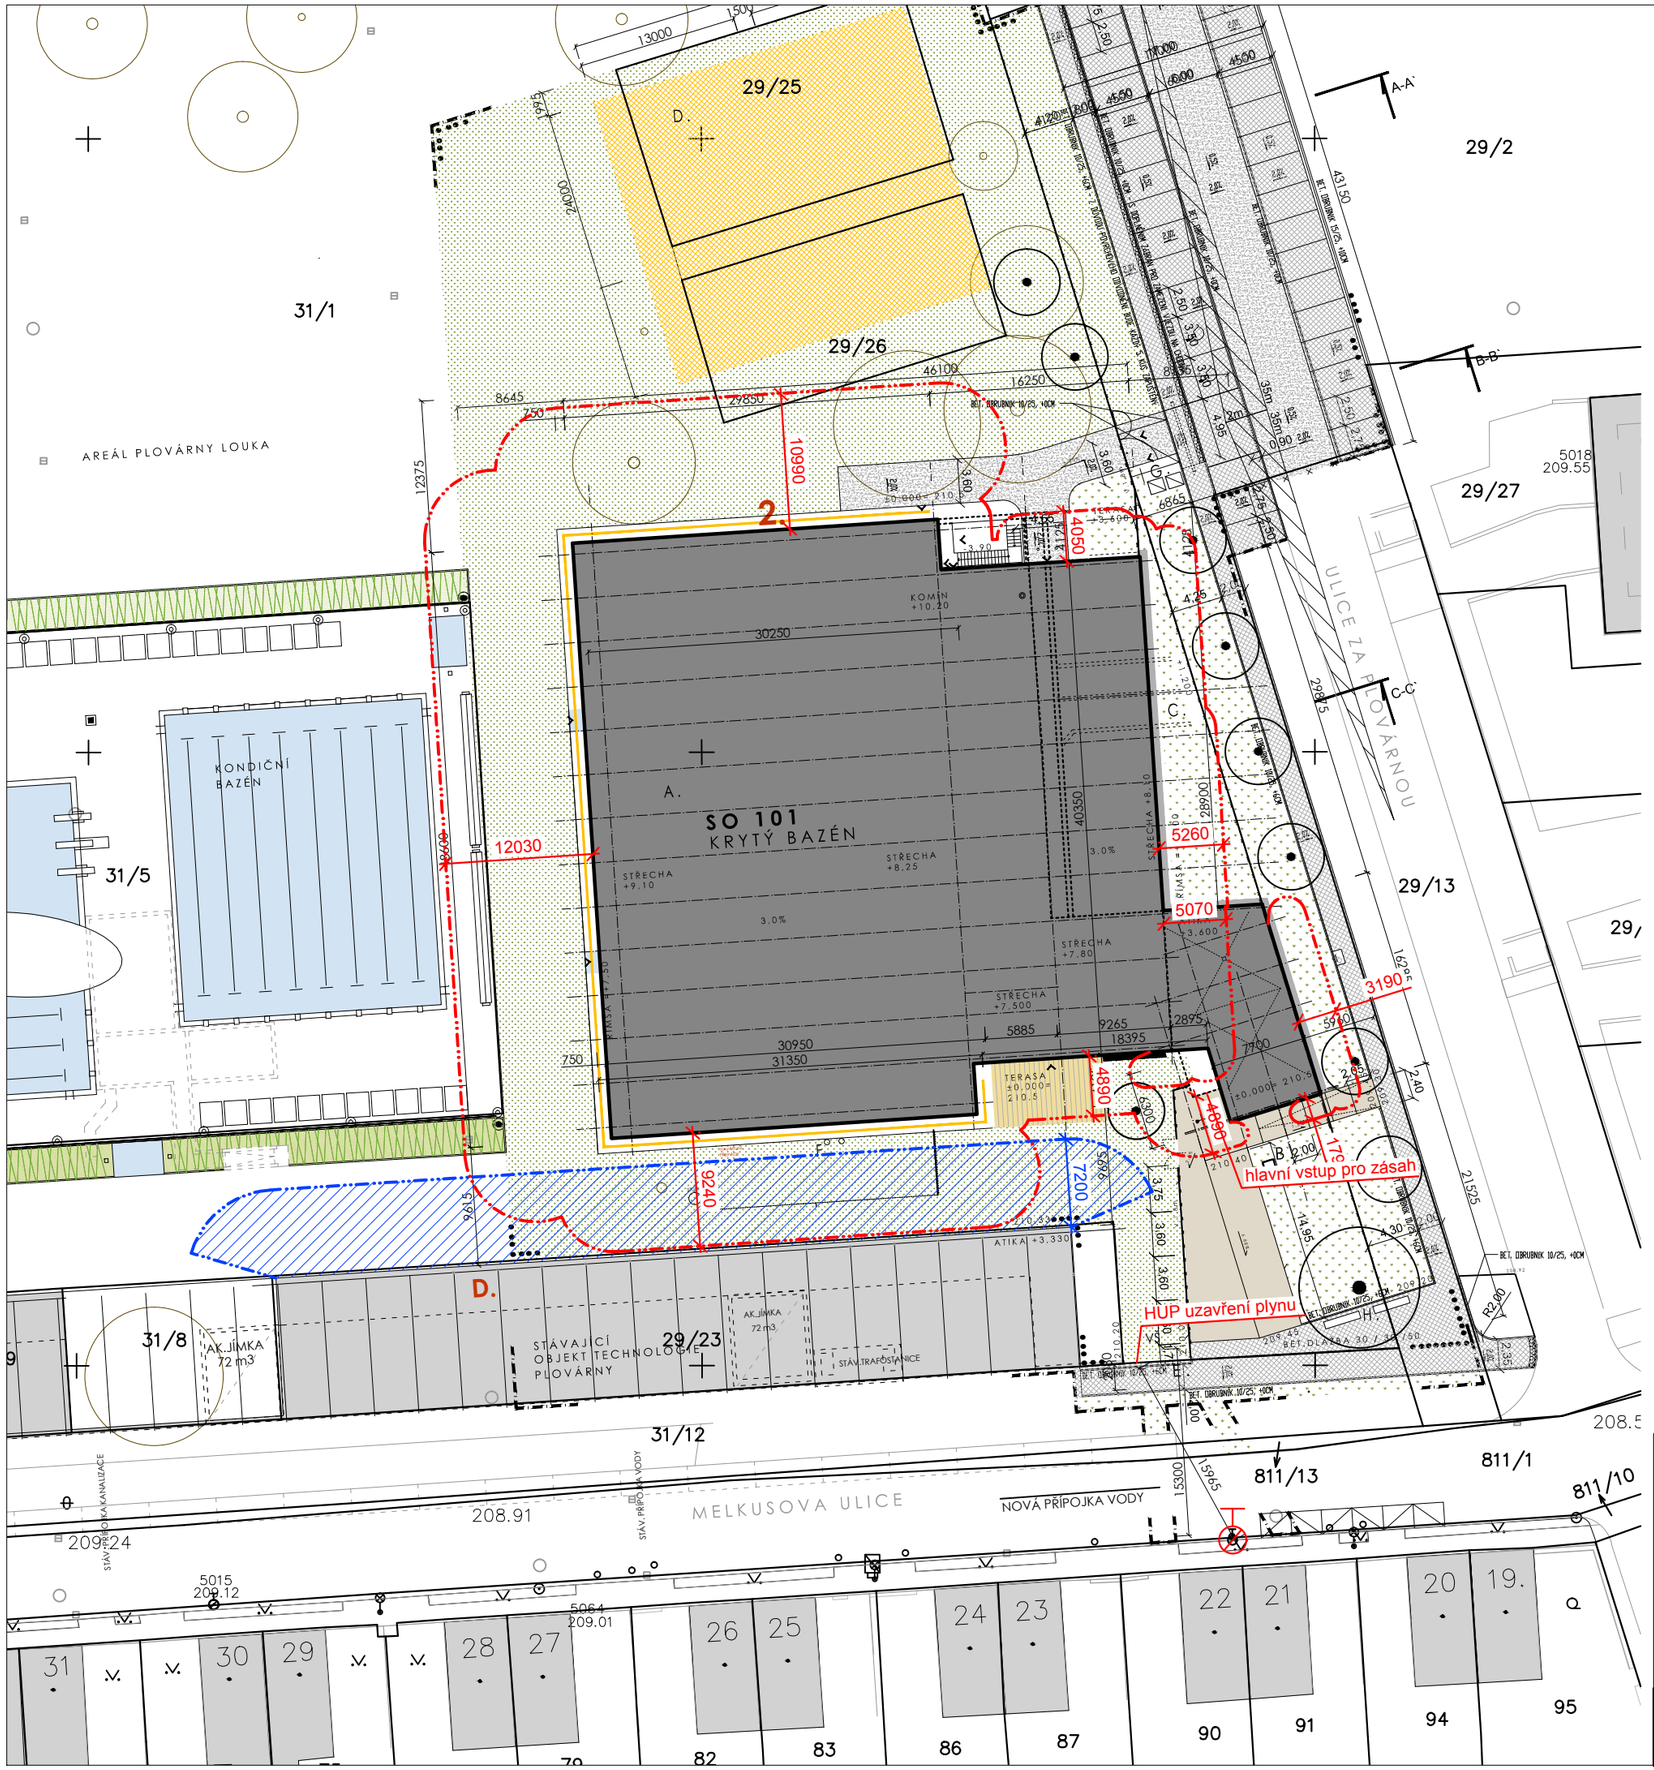

LEGENDA PO:

- ODSTUPOVÁ VZDÁLENOST OD ŘEŠENÉHO OBJEKTU
- ZPĚTNÁ ODSTUPOVÁ VZDÁLENOST OD SOUSEDNÍCH OBJEKTŮ
- PODZEMNÍ HYDRANT

S

VEDOUCÍ PROJEKTU	Ing. HUF	
VYPRACOVAL	Ing. NOVÁK	
KONTROLOVAL	Ing. HUF	
KRESLIL	Ing. NOVÁK	

Projekty PO,s.r.o.
Příkop 6 - IBC, 602 00 Brno
Telefon:+420 545 173 539
IČ: 48907898,www.projektypo.cz

INVESTOR : Město Znojmo, Obroková 1/12, 669 22 Znojmo

p.č. 31/1; 29/2; 29/13; 29/23; 31/12; 811/13; 811/1 v k.ú. Znojmo-Louka, Melkusova ulice

KRYTÝ BAZÉN ZNOJMO-LOUKA

DATUM	12 / 2018
FORMÁT	2xA4
ČÍSLO ZAKÁZKY	323-LH18
STUPEŇ	DSP
SOUBOR	323-LH18

NÁZEV VÝKRESU: Situace - odstupová vzdálenost

MĚŘÍTKO	ČÍS. VÝKRESU
1:500	04