


KATASTRY			
ZNOJMO – LOUKA			
PARCELNÍ ČÍSLA			
31/1			
DRUH POVRCHU			
NEZPEVNĚNO			
(1)			
TERASA			
VZDÁL. OBJEKTŮ A VRCHOL. BODŮ			
0.64 1.26 7.98 4.34 9.93			
OZNAČENÍ VRCHOLOVÝCH BODŮ			
ZU	LB2	LB3	LB4
LB1			
KU			

MĚŘÍTKA 1:250/100

LEGENDA TYPŮ ČAR
PŮVODNÍ TERÉN
UPRAVENÝ TERÉN

AREÁLOVÝ VODOVOD

UPOZORNĚNÍ:
PŘED ZAHÁJENÍM ZEMNÍCH PRACÍ
JE NUTNÉ PŘÍZVAT SPRÁVCE VŠECH
PODZEMNÍCH VEDENÍ K JEJICH
PŘESNÉMU VYTÝČENÍ

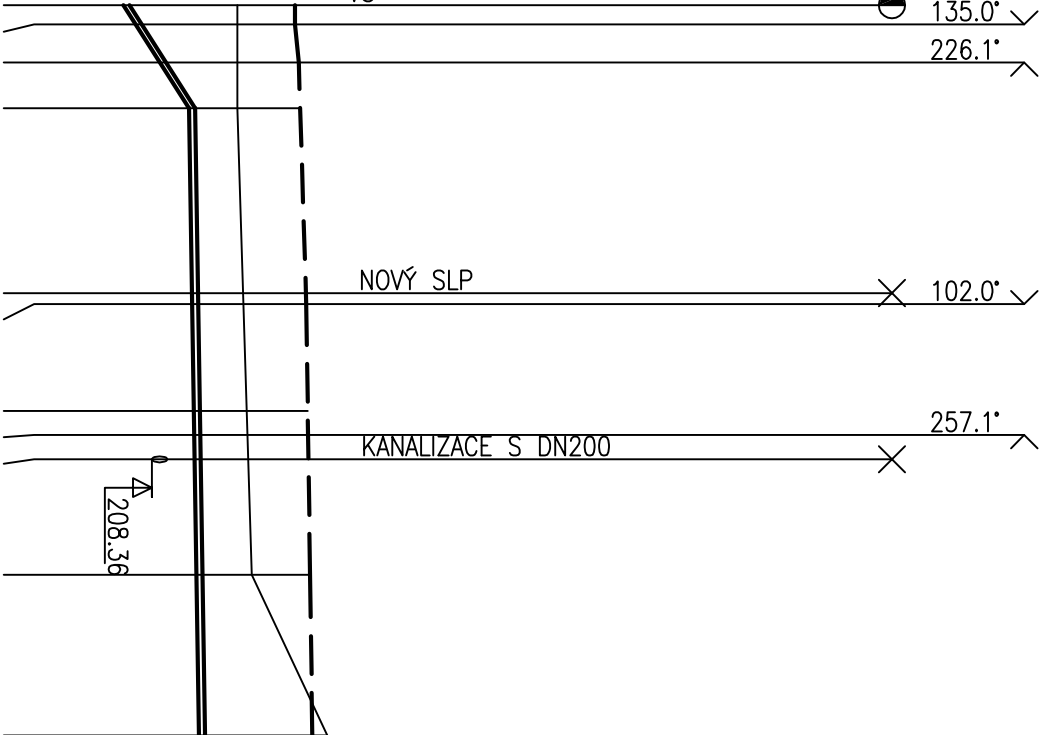

KÓTA UPRAVENÉHO TERÉNU	210.25	210.25	210.30	210.32	210.40	210.40	210.42	210.42	210.43	210.45	210.48
HLOUBKA VÝKOPU	1.62	1.46	1.13	0.75	0.79	0.79	0.81	0.81	0.82	0.84	1.61
KÓTA VÝKOPU	207.87	208.03	208.36	208.74	208.78	208.78	208.80	208.81	208.81	208.84	208.87
HLOUBKA DNA POTRUBÍ	2.27	2.11	1.84	1.47	1.51	1.51	1.51	1.50	1.51	1.50	1.50
KÓTA DNA POTRUBÍ	207.98	208.14	208.46	208.85	208.89	208.89	208.91	208.92	208.92	208.95	208.98
KÓTA PŮVODNÍHO TERÉNU	209.49	209.49	209.49	209.49	209.57	209.57	209.61	209.62	209.63	209.68	210.68
SROVNÁVACÍ ROVINA	207.98	208.14	208.46	208.85	208.89	208.89	208.91	208.92	208.92	208.95	208.98
STANIČENÍ [km/m]	0.64	1.90	3.41	9.52	9.88	13.42	14.22	15.02	18.83	24.15	
DN[mm] – MATERIÁL – DÉLKA[m]	DN80 – PEHD – 24.15	255.36 – 3.41	6.27 – 20.74								
SKLON[?] – DÉLKA[m]											
ULOŽENÍ											

(n) TABULKA VYSVĚTLIVEK
(1) ČÁSTEČNĚ ZPEVNĚNÝ POVRCH

0,000 = 210,50 m n.m. B.p.v.

INVESTOR: Město Znojmo, Obroková 1/12, 669 22 Znojmo	
KRYTÝ BAZÉN ZNOJMO - LOUKA	
STUPEŇ: DOKUMENTACE PRO STAVEBNÍ POVOLENÍ	
AUTORI: ING. ARCH. ALEŠ BURIAN ING. ARCH. GUSTAV KRIVINKA	GENERALNÍ PROJEKTANT: ARCHITEKTONICKÁ KANCELÁŘ BURIAN - KRIVINKA, s.r.o KALVODOVA 13, 602 00 BRNO TEL.: 543 216 817 WWW.BURIAN-KRIVINKA.CZ
IO 109 NOVÝ AREÁLOVÝ VODOVOD	STAVEBNÍ OBJEKT: IO 109
VEDOUcí PROJEKTANT: ING. ARCH. ALEŠ BURIAN	FIRMA: HP consult, s.r.o., Durdáková 5, Brno 613 00 Tel.: +420 542 219 165, +420 736 556 045 Email: hpconsult@seznam.cz www.strecha.cz
ZODPOVĚDNÝ PROJEKTANT: ING. LADISLAV PILAŘ	
VYPRACOVAL: ING. LADISLAV PILAŘ	
KONTROLOVAL: EVA SZABÓVÁ	
NÁZEV VÝKRESU: PODÉLNÉ PROFILY - AREÁLOVÁ KANALIZACE	DATUM: PROSINEC 2018 MĚŘÍTKO: 1:250/100 PÁŘ: ČÍSLO VÝKRESU: 005