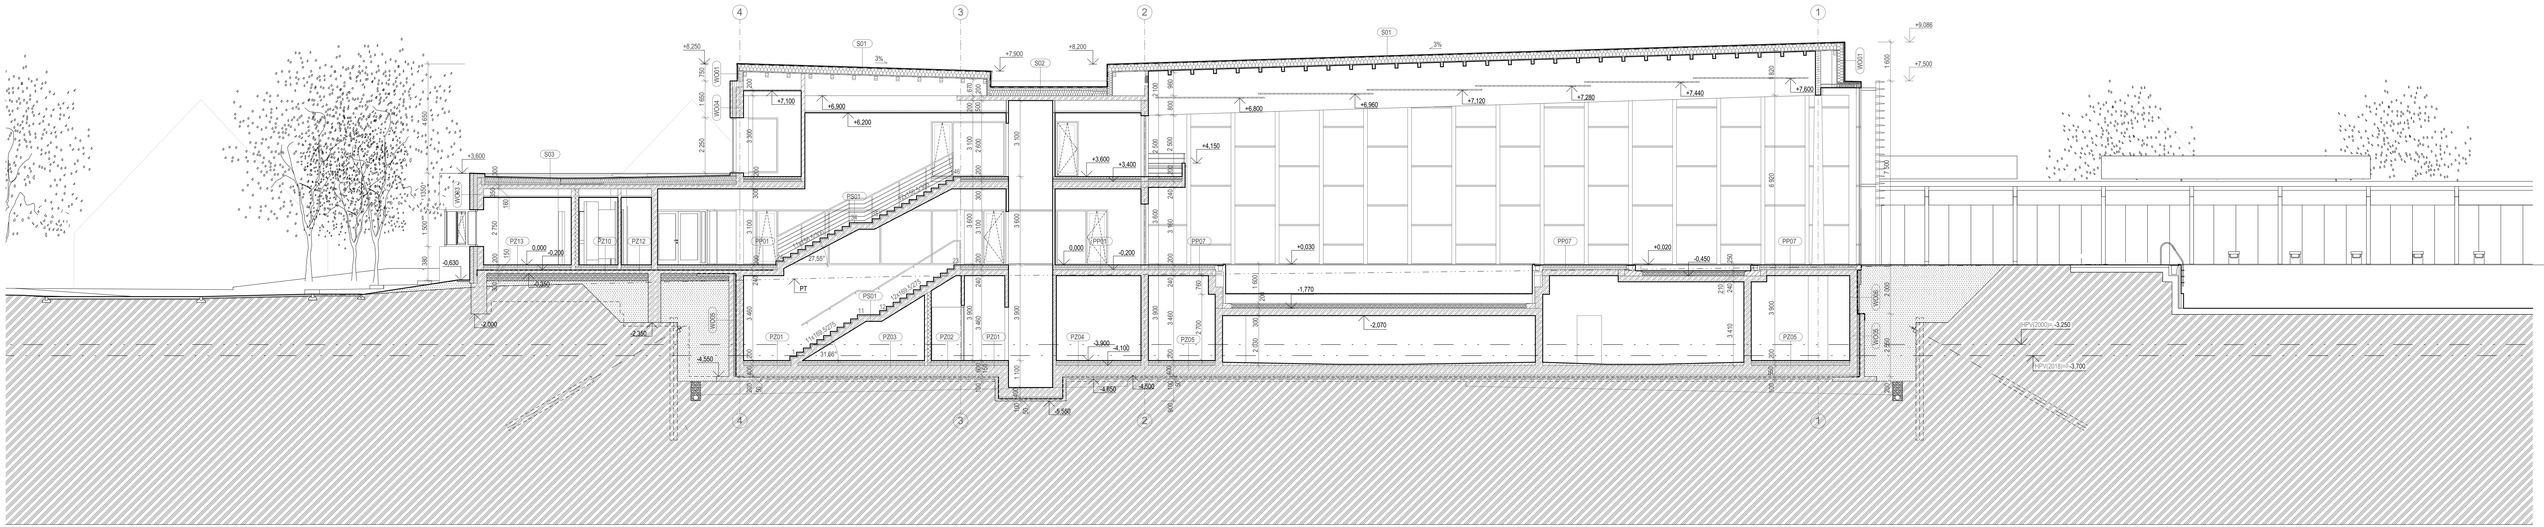

LEGENDA MATERIÁLŮ

- VNITŘNÍ NENOSNÉ ZDIVO - KERAM. BLOKY P10 A P15 NA CELOPLOŠNOU MALTU M10, TL.100; 125; 150 mm
- VNITŘNÍ PŘÍZDĎVKA/PŘEDSTĚNA - PÓROBETONOVÉ TVÁRNICE NA CELOPLOŠNOU MALTU, TL. 70; 100; 150mm
- BETON PROSTÝ — PODKLADNÍ A OCHRANNÁ DESKA — C 16/20 X0
- ŽELEZOBETON
  - ZÁKLADOVÉ PASY, PATKY A DESKA — C 30/37 XC3
  - KONSTRUKCE VZT KANÁLU — C30/37 XC3 XF3
  - STĚNY, STROPY, TRÁMY, OST. SLOUPY — C30/37 XC3
  - SLOUPY V OSE 1 — C50/60 XC3
  - EXTERIÉROVÉ SLOUPY A STĚNY — C30/37 XC3 XF3
  - EXXTERIÉROVÁ MONIÉRKA — C30/37 XC4 XF3
  - VÝZTUŽ - DO EXT. MONIÉREK — WNr. 1.4401(ŽEBÍŘKOVÁ)
  - OSTATNÍ ŽB KONSTRUKCE — B 500B; B 500A(KARI SÍTĚ)
- DŘEVĚNÉ KONSTRUKCE - LEPENÉ HRANOLY GL24; MASIVNÍ HRANOLY KVH C20
- TEPELNÁ IZOLACE - KAMENNÁ MINERÁLNÍ IZOLACE
- TEPELNÁ IZOLACE - POLYSTYREN EPS
- TEPELNÁ IZOLACE - POLYSTYREN XPS
- ROSTLÝ TERÉN
- NÁSYPY - ZHUTNITELNÁ ZEMINA, HUTNĚNÍ MAX. PO 250 mm NA MIN. HODNOTU E_{def2} = 60 MPa
- NÁSYPY - ZHUTNĚNÝ ŠTĚRK FR. 16-32MM, HUTNĚNÍ MAX. PO 250 mm NA MIN. HODNOTU E_{def2} = 50 MPa
- PODSYP BAŽENOVÉHO DNA - ZHUTNĚNÝ ŠTĚRK FR. 8-16
- HYDROIZOLACE

0,000 = 210,50 m n.m. B.p.v.

INVESTOR:	Město Znojmo, Obrokova 1/12, 669 22 Znojmo
	KRYTÝ BAZÉN ZNOJMO - LOUKA
STUPEŇ:	DOKUMENTACE PRO STAVEBNÍ POVOLENÍ
AUTOŘI:	ING. ARCH. ALEŠ BURIAN ING. ARCH. GUSTAV KŘIVÝNKA
GENERÁLNÍ PROJEKTANT:	ARCHITEKTONICKÁ KANCELÁŘ BURIAN - KŘIVINKA, s.r.o KALVODOVA 13, 602 00 BRNO TEL.: 543 216 817 WWW.BURIAN-KRIVINKA.CZ
	D.1.1. ARCHITEKTONICKO-STAVEBNÍ ŘEŠENÍ
STAVEBNÍ OBJEKT:	SO 101
VEDOUCÍ PROJEKTANT:	ING. ARCH. ALEŠ BURIAN
ZODPOVĚDNÝ PROJEKTANT:	ING. ARCH. ALEŠ BURIAN
VYPRACOVAL:	ING. PETR AUJEZDSKÝ, ING.JOSEF JOHN
KONTROLOVAL:	ING. ARCH. ALEŠ BURIAN
FIRMA:	
NÁZEV VÝKRESU:	ŘEZ E-E
DATUM:	PROSINEC 2018
MĚŘÍTKO:	1:100, 1:50
PARÉ:	
ČÍSLO VÝKRESU:	D.1.1.305