ŘEZ D-D 1:50

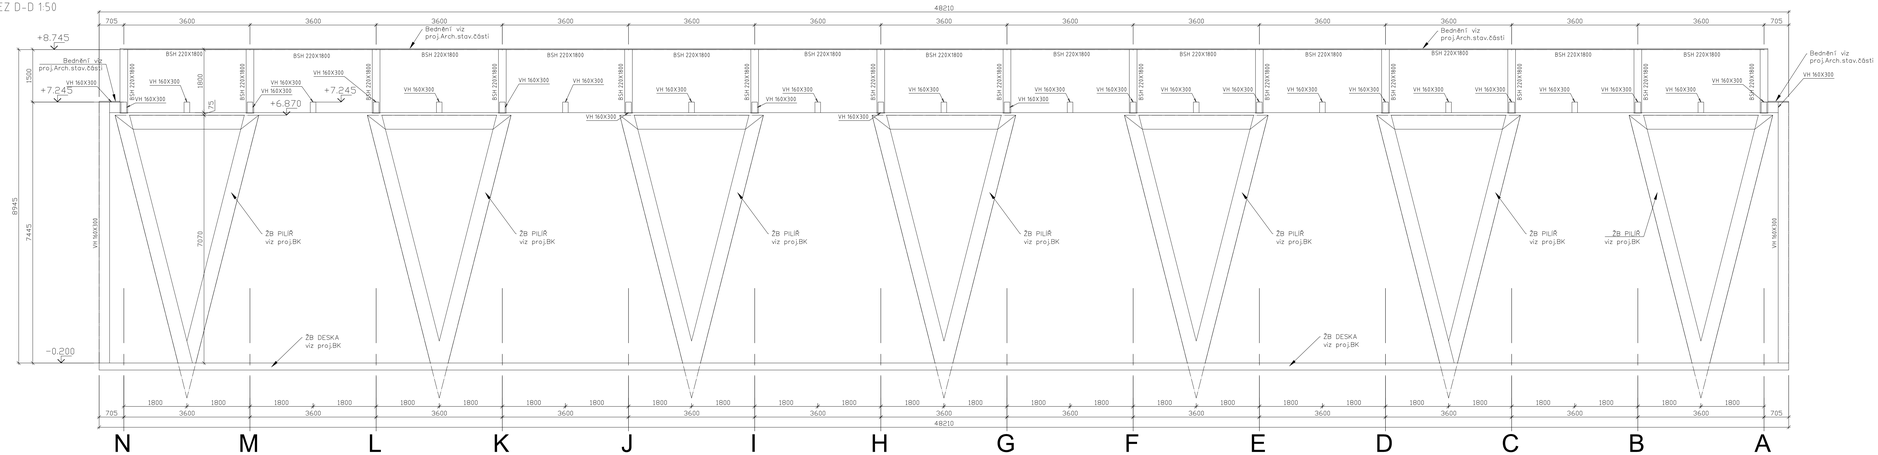

ŘEZ C-C 1:50

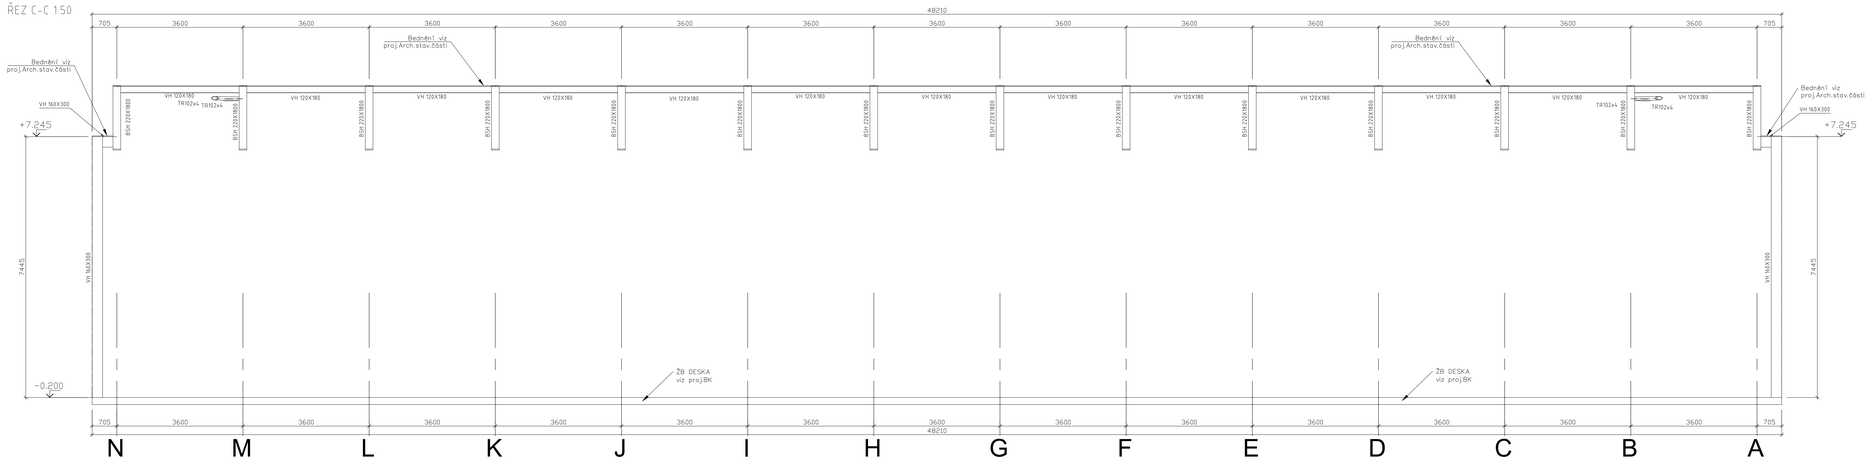

DŘEVĚNÉ KONSTRUKCE LEPENÉ LAMELOVÉ DŘEVO GL24
DŘEVĚNÉ KONSTRUKCE HRANOLY KVH min. C20
Povrchová úprava DK:
impregnace proti dřevokaz.hmyzu a škůdcům, následně lazura dle arch.stav.řeš.

TŘÍDA OCELI S235, S355
ŠROUBY JAKOSTI 8.8. NOSNÉ SPOJE

KOTEVNÍ ŠROUBY OCELOVÉ CHEMICKÉ KOTVY závit.tyč 8.8.
Třída proveditelnosti konstrukce EXC2 (dle ČSN EN 1090-2)
Ocelové a dřevěné konstrukce navrženy dle:
ČSN EN 1990 (zásady navrhování konstrukcí)
ČSN EN 1991 (zatížení konstrukcí)
ČSN EN 1993 (navrhování ocelových konstrukcí)
ČSN EN 1090-2 (provádění ocelových konstrukcí)
ČSN EN 1995 (navrhování dřevěných konstrukcí)

Povrchová úprava OK:
povrchová úprava otryskat na stupeň Sa2.5, žárový zinek tl.0,085mm

POZN.

Před započetím výroby ocelových a dřevěných konstrukcí je nutné provést zaměření všech rozměrů navazujících konstrukcí na místě stavby a případný rozpor s projektovou dokumentací řešit s projektantem - statikem.

Na tento stupeň projektové dokumentace musí být vypracován další stupeň PD - prováděcí dokum. OK a DK
Výrobní dokumentace OK musí být před započetím výroby schválena projektantem - statikem.

0,000 = 210,50 m n.m. B.p.v.

INVESTOR:	Město Znojmo, Obroková 1/12, 669 22 Znojmo
KRYTÝ BAŽEN ZNOJMO - LOUKA	
STUPEŇ:	DOKUMENTACE PRO STAVEBNÍ POVOLENÍ
AUTOŘI:	ING. ARCH. ALEŠ BURIAN ING. ARCH. GUSTAV KRÁLÍK
GENERÁLNÍ PROJEKTANT:	ARCHITEKTONICKÁ KANCELÁŘ BURIAN - KŘOVÁKOVÁ, s.r.o. Jihlavská 1, 602 00 Brno-střed TEL.: 542 216 717 WWW.BURIANKRIVAKA.CZ
D.1.2. STAVEBNĚ-KONSTRUKČNÍ ŘEŠENÍ - DK	STAVEBNÍ OBJEKT: SO101
VEDOUCÍ PROJEKTANT: ING. ARCH. ALEŠ BURIAN	FIRMA:
ZODPOVĚDNÝ PROJEKTANT: ING. JAROMÍR ŠMERDA	
VYPRACOVAL: ING. JAROMÍR ŠMERDA	
KONTROLOVAL: ING. LADISLAV HURTA	
NÁZEV VÝKRESU: ŘEZY C-C, D-D	DATUM: PROSINEC 2018 MĚŘÍTKO: 1:50 FARE: ČÍSLO VÝKRESU: D.1.2.26