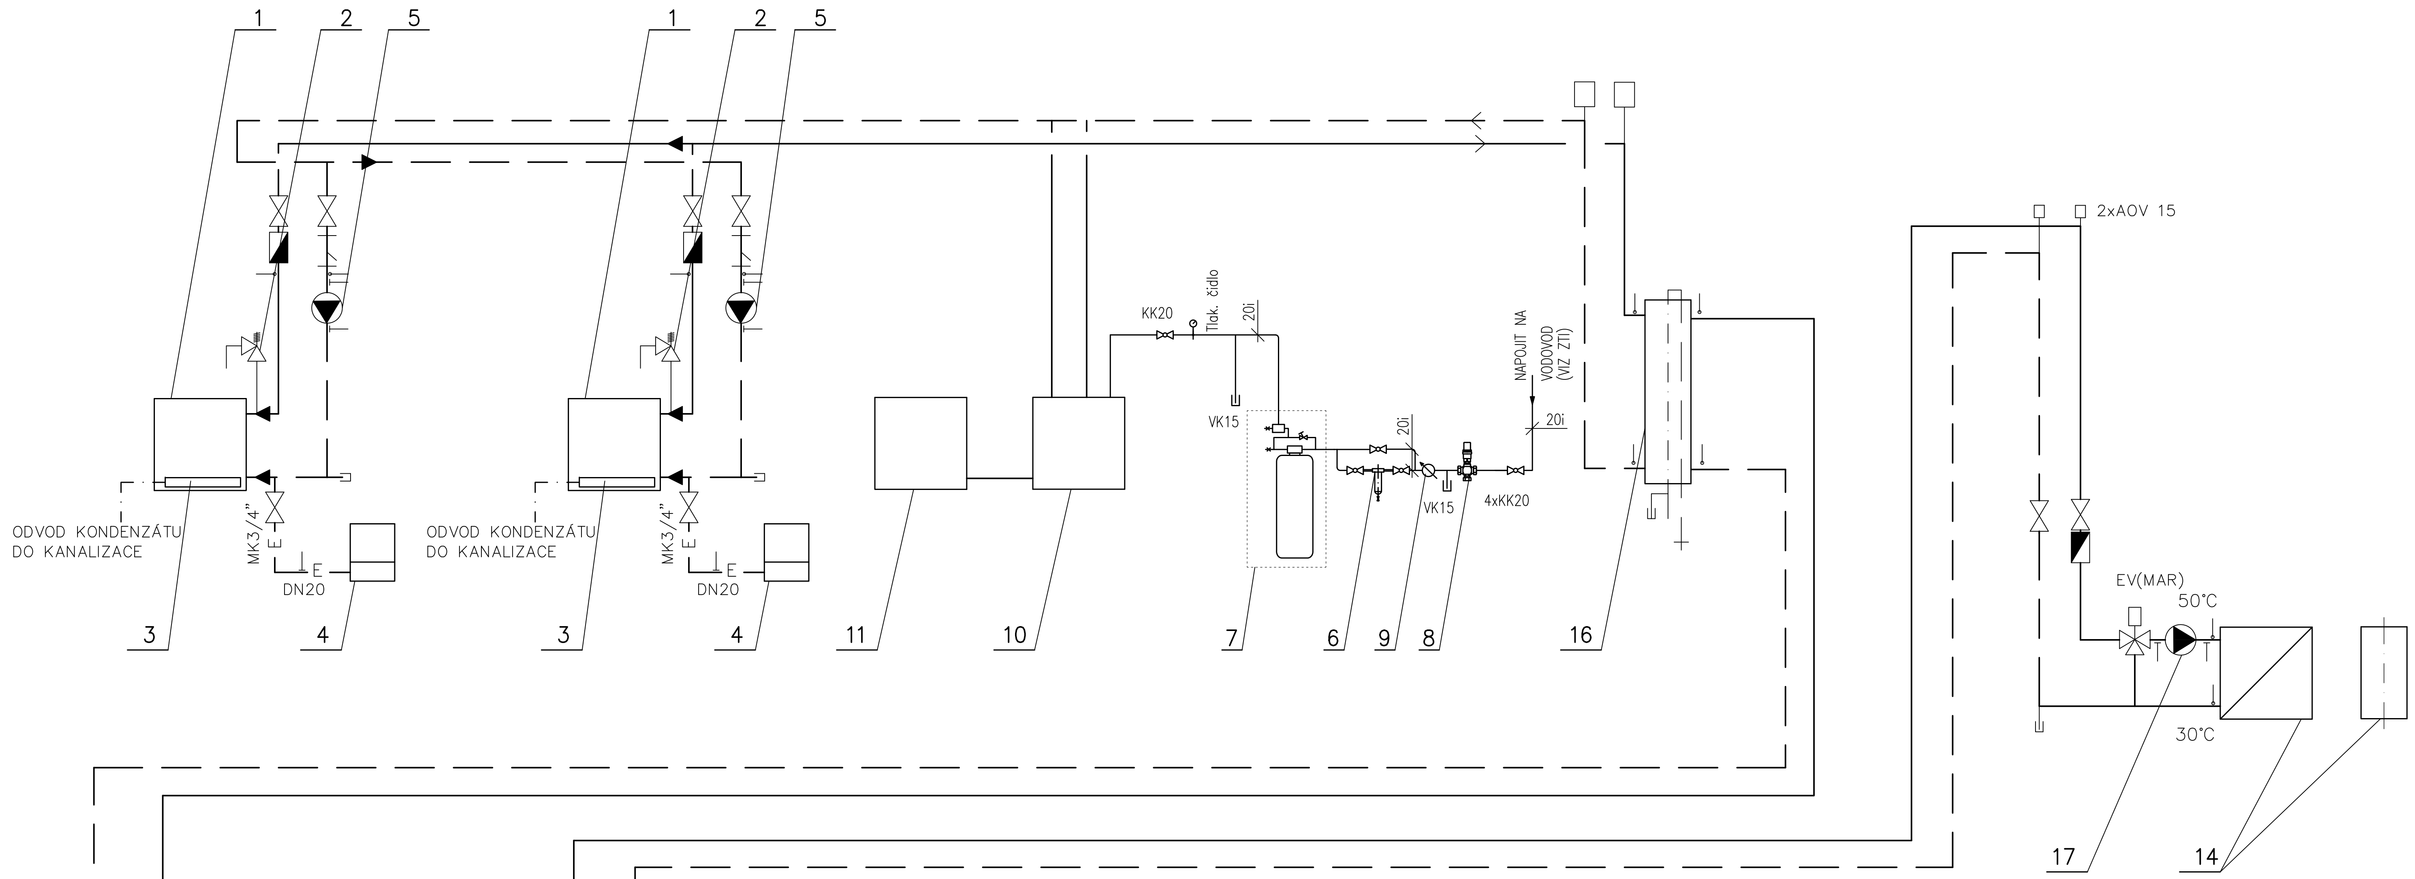

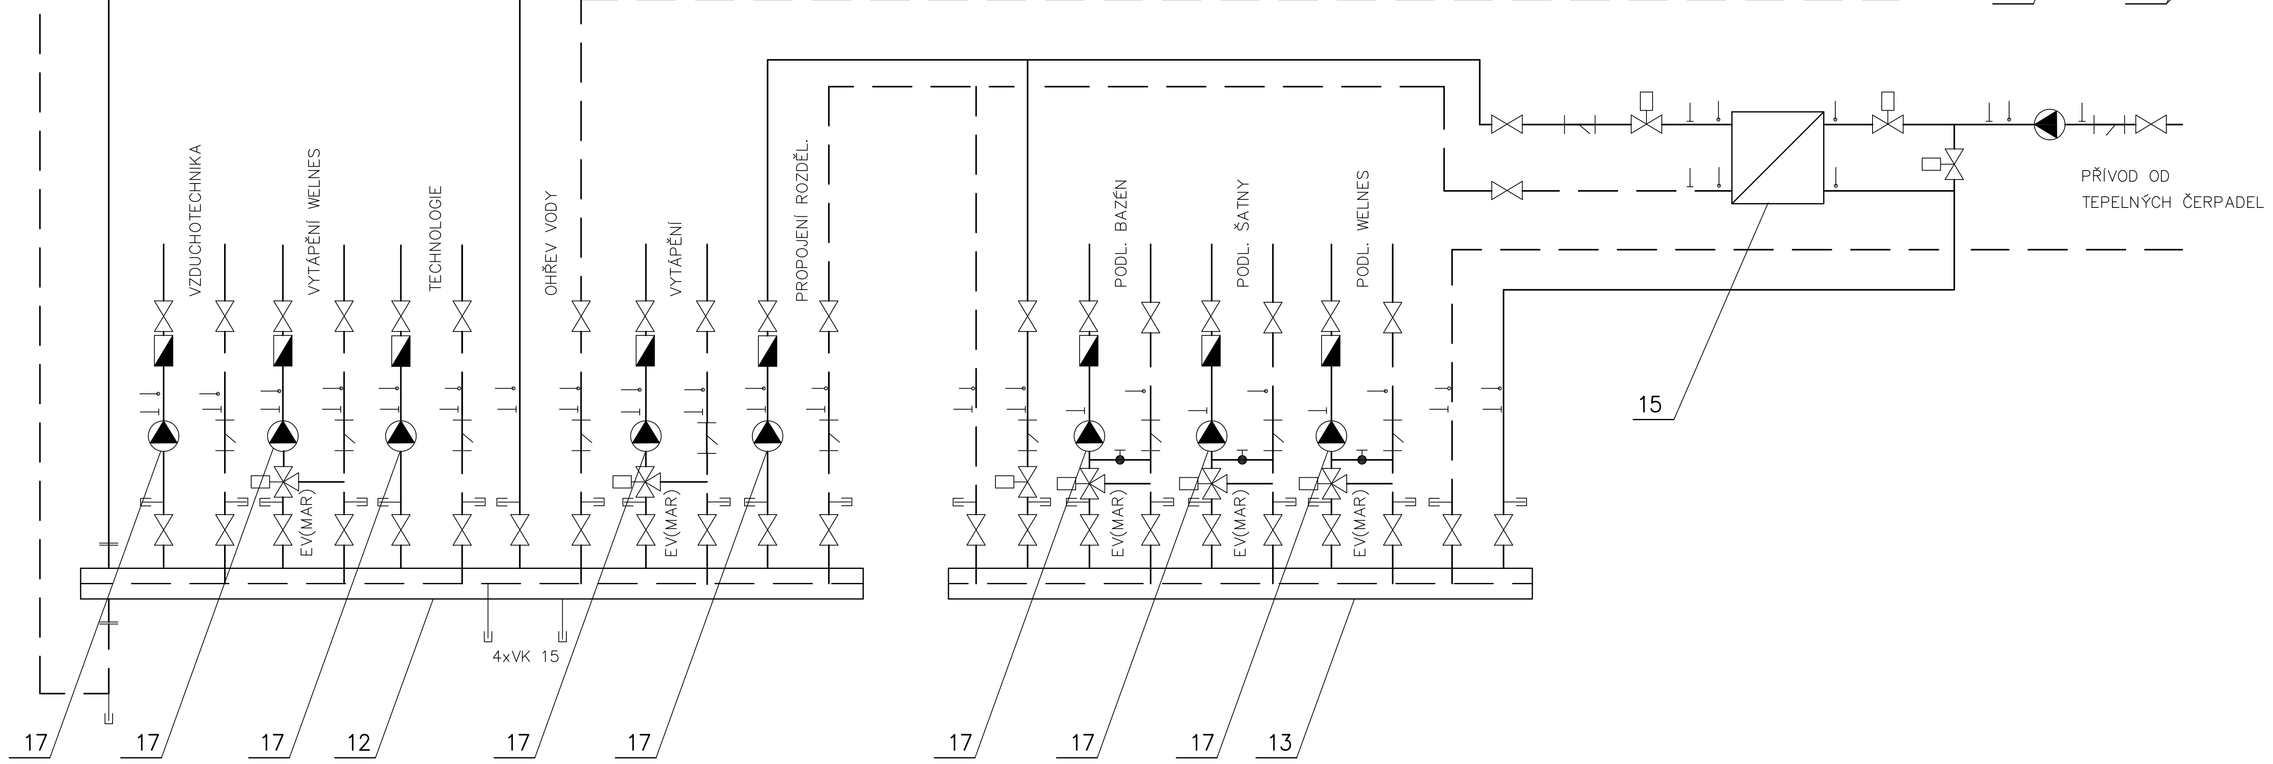

LEGENDA

1	PLYNOVÝ KONDENZAČNÍ KOTEL WOLF MGK 2 390
2	POJISTNÁ SKUPINA S PŘIPOJENÍM WOLF
3	NEUTRALIZAČNÍ BOX K ZABUDOVÁNÍ DO KOTLE
4	EXPANZNÍ NÁDOBA
5	KOTLOVÉ OBĚHOVÉ ČERPADLO
6	FILTR FF06 – 3/4"
7	DEMINERALIZAČNÍ KOLONA DKC80
8	AUTOMATICKÉ DOPLŇOVÁNÍ
9	VODOMĚR
10	EXPANZNÍ ZAŘÍZENÍ VARIOMAT 1
11	NÁDOBA EXPANZNÍHO ZAŘÍZENÍ
12	ROZDĚLOVAČ RS KOMBI
13	ROZDĚLOVAČ RS KOMBI – PODLAHOVÉ VYTÁPĚNÍ
14	OHŘEV VODY – DODÁVKA ZTI
15	DESKOVÝ VÝMĚNÍK PRO PODLAHOVÉ VYTÁPĚNÍ
16	HYDRAULICKÝ VYROVNÁVAČ
17	OBĚHOVÉ TEPLOVODNÍ ČERPADLO
———	TOPNÁ VODA – PŘÍVOD
— —	TOPNÁ VODA – VRAT
—t—	EXPANZNÍ POTRUBÍ
	TEPLOMĚR 0–120°C
	TLAKOMĚR 0–400 kPa vč.smyčky

0,000 = 210,50 m n.m. B.p.v.

INVESTOR:	Město Znojmo, Obroková 1/12, 669 22 Znojmo
	KRYTÝ BAZÉN ZNOJMO - LOUKA
STUPEŇ:	DOKUMENTACE PRO STAVEBNÍ POVOLENÍ
AUTOŘI:	ING. ARCH. ALEŠ BURIAN ING. ARCH. GUSTAV ŠPAČEK
GENERÁLNÍ PROJEKTANT:	ARCHITEKTONICKÁ KANCELÁŘ BURIAN - KŘIVINKA, s.r.o KALVODOVA 15, 602 00 BRNO TEL.: 543 216 817 WWW.BURIANKRIVINKA.CZ
D.1.4.1 ZAŘÍZENÍ PRO VYTÁPĚNÍ STAVEB	STAVEBNÍ OBJEKT: SO 101
VEDOUCÍ PROJEKTANT:	ING. ARCH. ALEŠ BURIAN
ZODPOVĚDNÝ PROJEKTANT:	ING. EDUARD SZNAPKA
VYPRACOVAL:	ING. PETR KELNAR
KONTROLOVAL:	ING. EDUARD SZNAPKA
FIRMA:	DOSZpro s.r.o. Šumavská 15 602 00 Brno
NÁZEV VÝKRESU:	MONTÁŽNÍ SCHÉMA KOTELNY
DATUM:	PROSINEC 2018
MĚŘÍTKO:	-
PARÉ:	
ČÍSLO VÝKRESU:	D.1.4.1.05