



ZÁKLADNÍ POLE ATYPICKÉHO ZÁBRADLÍ (HOT. DŮM HLUBINA)

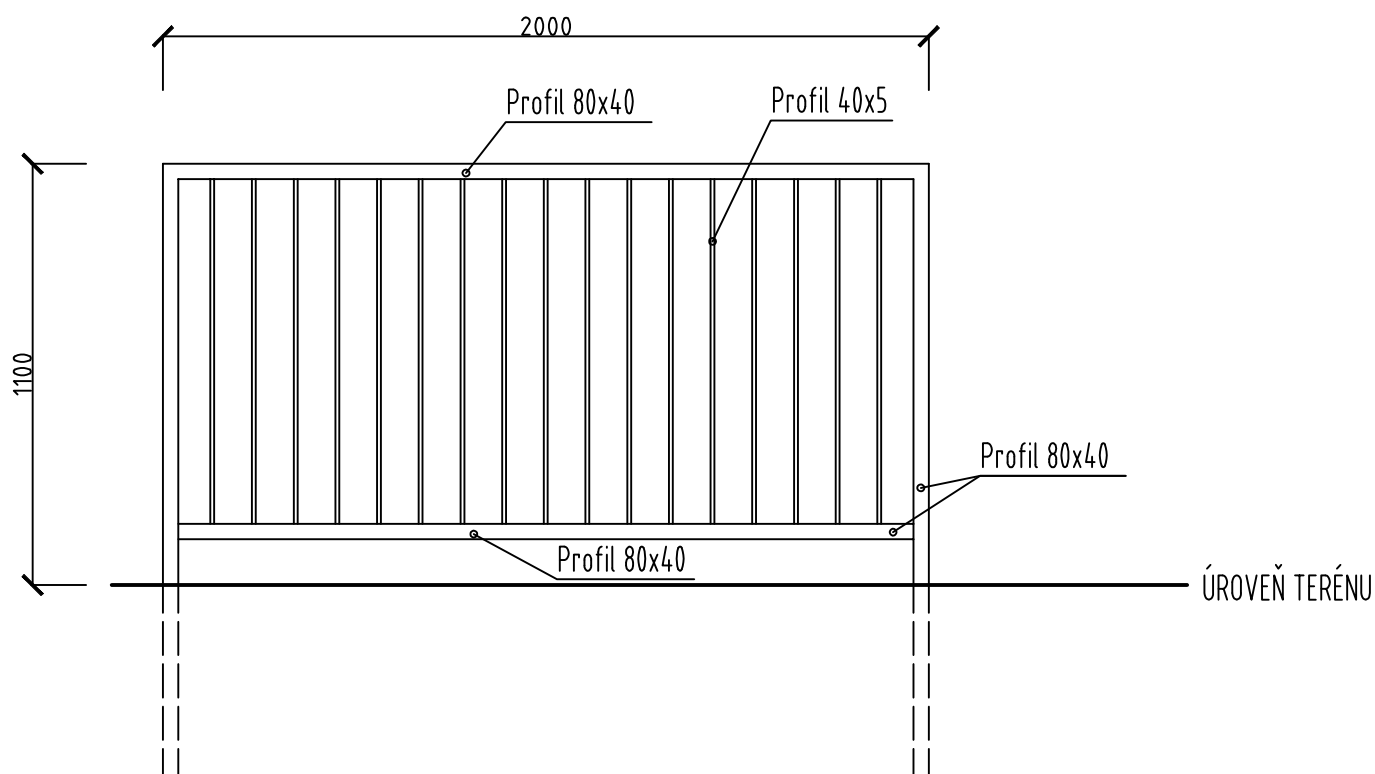

Vrchní nátěr bude proveden v odstínu RAL 5017 (modrá).

| | | | | |
|-----------------------------------|-------------|----------------------------|---|-------------------|
| Vypracoval | Kontroloval | Schválil | <div><div>DOPRAVNÍ PODNIK OSTRAVA</div><div>Poděbradova 494/2 702 00 Ostrava-Moravská Ostrava 3301; 3310</div></div> | |
| Picka Novák | Picka Novák | Ing. Maceček | | |
| | | | | |
| Místo: Ostrava | | Stavebník: DP Ostrava a.s. | | |
| Stavba: NÁTĚRY ZÁBRADLÍ | | | Datum | 12/2015 |
| | | | Stupeň | - |
| | | | Formát | 1xA4 |
| Název: SCHÉMA ZÁBRADLÍ - atypické | | | Měřítko 1:20 | č. Výkresu R.2 |