



# ZÁKLADNÍ POLE MOSTNÍHO ZÁBRADLÍ

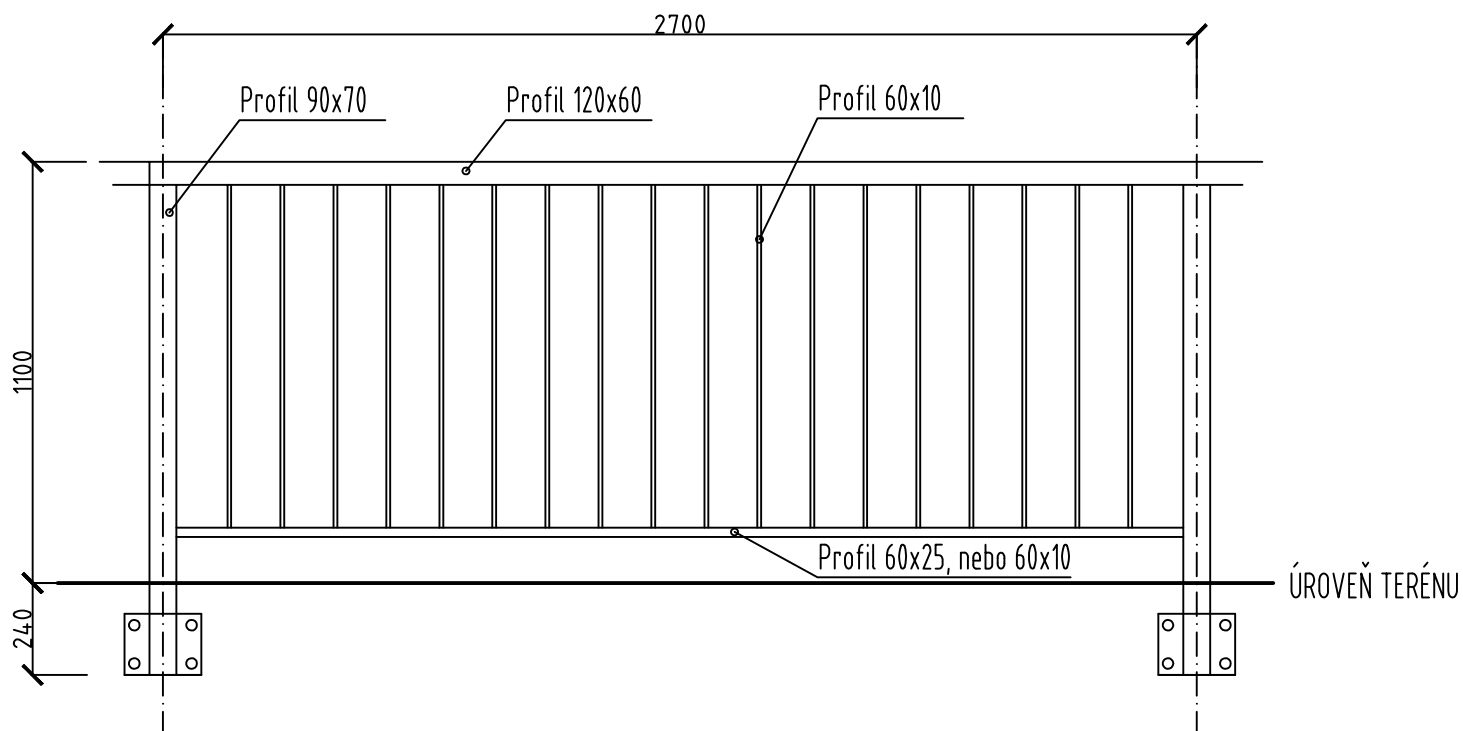

Vrchní nátěr bude proveden v odstínu RAL 7004 (šedá).

|                                 |                            |              |   |                   |
|---------------------------------|----------------------------|--------------|---|-------------------|
| Vypracoval                      | Kontroloval                | Schválil     | <div><div>DOPRAVNÍ<br/>PODNIK<br/>OSTRAVA</div><div>Poděbradova 494/2<br/>702 00 Ostrava-Moravská Ostrava<br/>3301; 3310</div></div> |                   |
| Picka Novák                     | Picka Novák                | Ing. Maceček |   |                   |
|                                 |                            |              |   |                   |
| Místo: Ostrava                  | Stavebník: DP Ostrava a.s. |              |   |                   |
| Stavba: NÁTĚRY ZÁBRADLÍ         |                            |              | Datum   | 12/2015           |
|                                 |                            |              | Stupeň  | -                 |
|                                 |                            |              | Formát  | 1xA4              |
| Název: SCHÉMA ZÁBRADLÍ - mostní |                            |              | Měřítko<br>1:20   | č. Výkresu<br>R.1 |